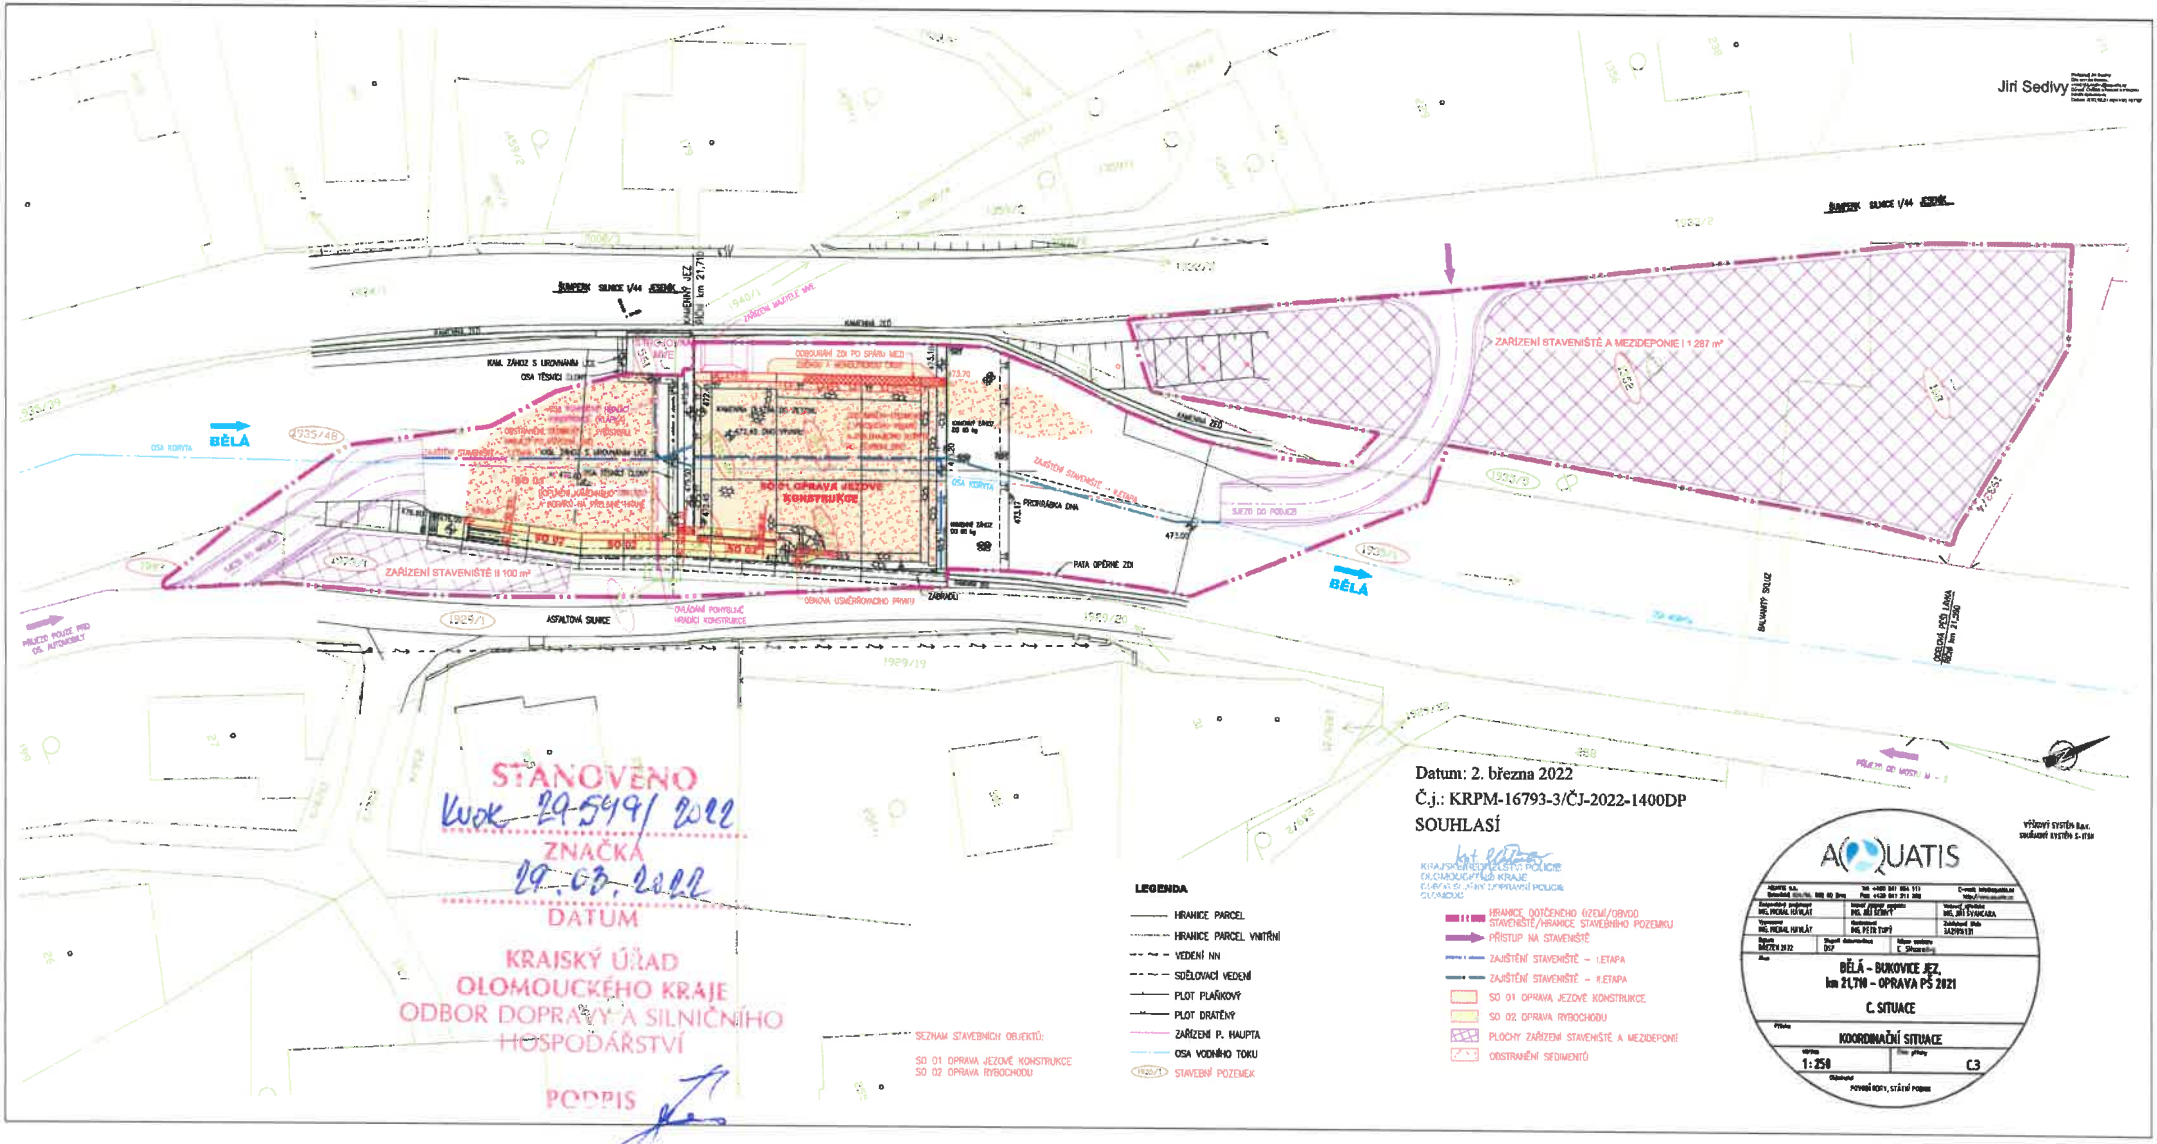
Jiří Sedivý
BĚLÁ
ZAŘÍZENÍ STAVENIŠTĚ A MEZIDEPONIE I 1 287 m²
ZAŘÍZENÍ STAVENIŠTĚ II 100 m²
SO 01 OPRAVA JEZOVÉ KONSTRUKCE
SO 02
PATA OPĚRNÉ ZDI
ASFALTOVÁ SILNICE
ZÁBRADLÍ
SJEZD DO POLNÍCH
OPRAVA ÚSEČKOVÉHO PRAHU
OPRAVA PODKLADNÍ VRSTVY
OPRAVA KRYTU VOZOVKY
ODSTRANĚNÍ SEDIMENTU
OSA KORYTA
PŘÍSTUP NA STAVENIŠTĚ
PŘÍJEZD POLICIE PRO OS. AUTOMOBILY
PŘÍJEZD OD MOSTU
SEZNAM STAVEBNÍCH OBJEKTŮ:
SO 01 OPRAVA JEZOVÉ KONSTRUKCE
SO 02 OPRAVA RYBOCHODU
LEGENDA
HRANICE PARCEL
HRANICE PARCEL VNITŘNÍ
VEDENÍ NN
SDĚLOVACÍ VEDENÍ
PLOT PLAŇKOVÝ
PLOT DRÁTĚNÝ
ZAŘÍZENÍ P. HAUPTA
OSA VODNÍHO TOKU
STAVEBNÍ POZEMEK
HRANICE DOTČENÉHO ÚZEMÍ/OBVOD STAVENIŠTĚ/HRANICE STAVEBNÍHO POZEMKU
PŘÍSTUP NA STAVENIŠTĚ
ZAJIŠTĚNÍ STAVENIŠTĚ – I.ETAPA
ZAJIŠTĚNÍ STAVENIŠTĚ – II.ETAPA
SO 01 OPRAVA JEZOVÉ KONSTRUKCE
SO 02 OPRAVA RYBOCHODU
PLOCHY ZAŘÍZENÍ STAVENIŠTĚ A MEZIDEPONIÍ
ODSTRANĚNÍ SEDIMENTŮ
STANOVENO
Kvok 29549/2022
ZNAČKA
29.03.2022
DATUM
KRAJSKÝ ÚŘAD OLOMOUCKÉHO KRAJE
ODBOR DOPRAVY A SILNIČNÍHO HOSPODÁŘSTVÍ
PODPIS
KRAJSKÉ ŘEDITELSTVÍ POLICIE OLOMOUCKÉHO KRAJE
ÚTVAR DOPRAVNÍ SPRÁVNÍ POLICIE
OLOMOUC
Datum: 2. března 2022
Č.j.: KRPM-16793-3/ČJ-2022-1400DP
SOUHLASÍ
AQUATIS
BĚLÁ – BUKOVICE JEZ,
km 21,710 – OPRAVA PŠ 2021
C. SITUACE
KOORDINAČNÍ SITUACE
1:250
C3
POVODÍ ODRY, STÁTNÍ PODNIK