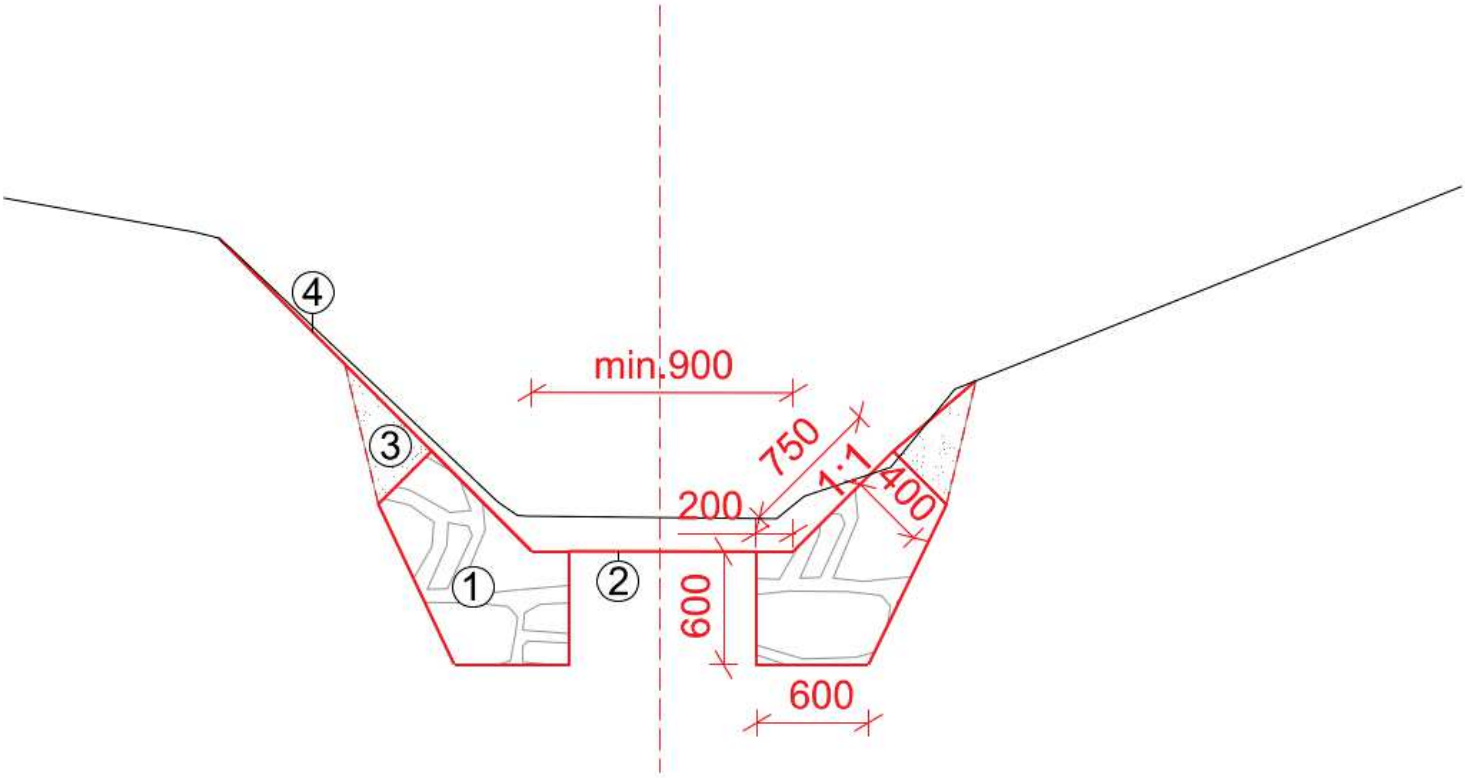

Legenda:

1. Patka z lomového kamene hm. 200-500 kg.
   Kameny budou ukládány "na štět" - nejdelší stranou do dna / břehu.
2. Úprava pláně
3. Hutněný násyp
4. Úprava pláně, ohumusování, zatravnění

Zodpov. projektant:	IČO:	Vypracoval:	Kontroloval:
Ing.K.Suchánková	63320819	Ing.K.Suchánková	Milan Hübl
Okres:	Přerov	Obec:	Přerov
Investor:	Povodí Moravy s.p., Dřevařská 932/11, 602 00 Brno		

Akce:

Bezejmenný tok IDVT 10208115 v k.ú. Čekyně - oprava toku

Vzorový řez patky z LK

TERRA - POZEMKOVÉ ÚPRAVY, s.r.o.
Nemocniční 53, 787 01 Šumperk
tel.: 583 214 360
E-mail: info@terra-pu.cz

Formát:	1 A4
Datum:	09/2021
Účel:	DPS
Číslo zak.:	13/2021
Výšk. systém:	b. p. v.
Měřítko	1:50
Č. výkresu	D.1.1.4