



PŮDORYS 1:100

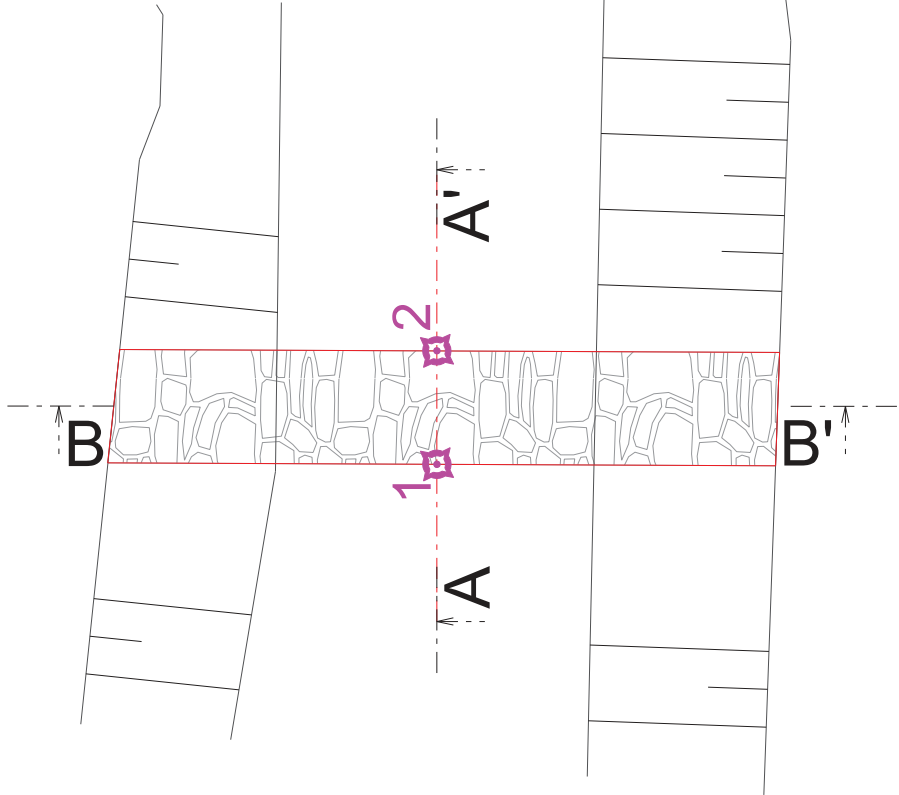


ŘEZ B-B'

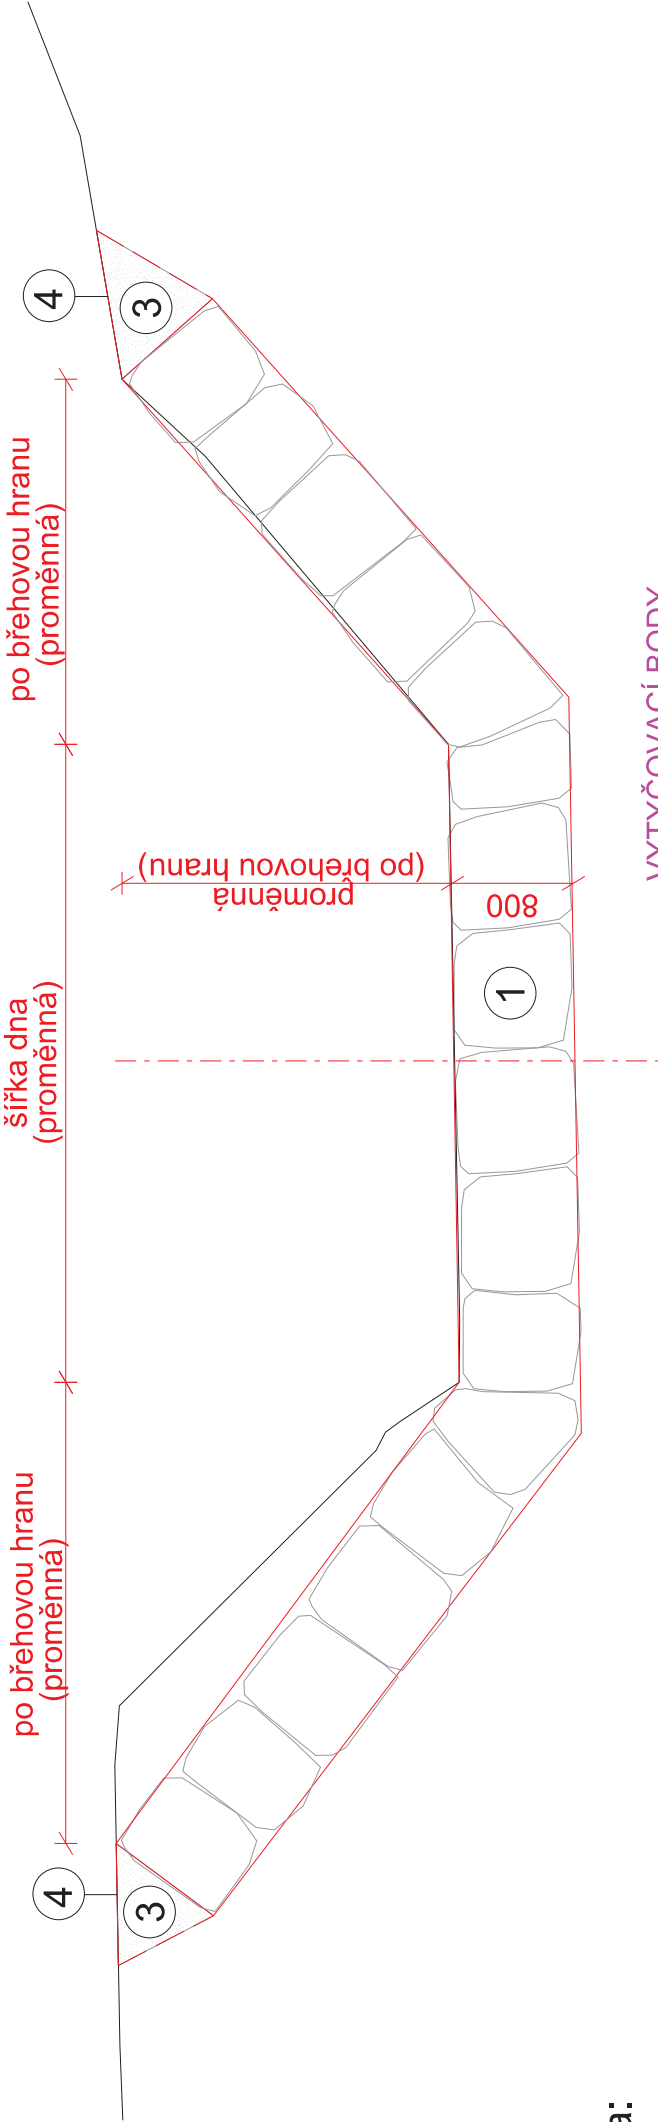


Legenda:

- 1 Těleso stabilizačního pasu z vyrovnaných kamenů hm. 300-500 kg s prospem jemnou frakcí kamene. Kameny budou ukládány "na štět" - nejdelší stranou do dna / břehu.
- 2 Pohoz z lomového kamene hm. 50-100 kg.
- 3 Hutněný násyp
- 4 Úprava pláně, ohumusování, zatravnění

ŘEZ A-A'

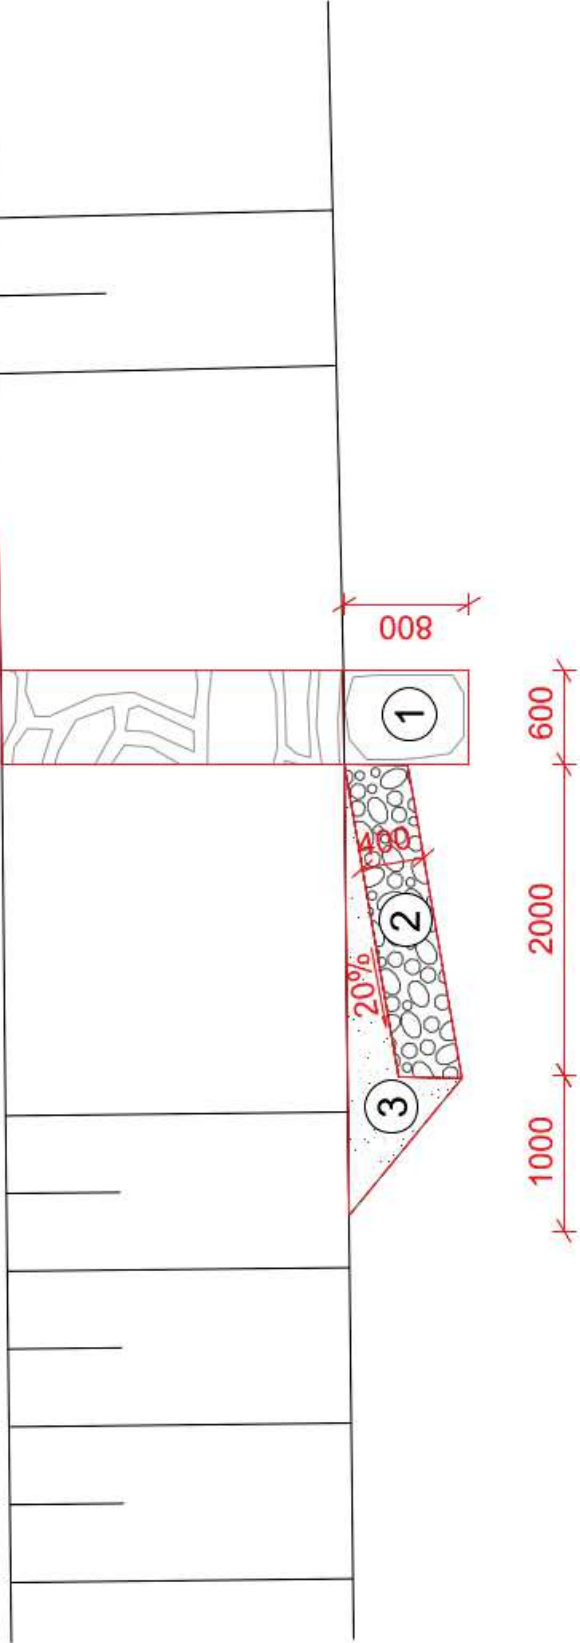

Staničení	Kóta	Šířka ve dně	Kolmá výška		Šikmá výška	
			LB	PB	LB	PB
0.005	232.36	2,42	2,40	2,40	3,40	3,40
0.034	232.38	1,75	1,97	2,08	2,78	2,94
0.065	234.34	1,85	1,65	1,65	2,34	2,34
0.101	235.22	1,31	1,33	1,80	1,87	2,54
0.125	235.66	1,03	0,97	0,97	1,37	1,37
0.155	236.27	0,59	0,64	0,67	0,90	0,95
0.185	236.90	0,75	0,67	0,67	0,95	0,95
0.215	237.53	0,86	1,01	0,96	1,36	1,30
0.245	238.30	1,67	1,52	1,39	2,15	1,97
0.275	238.87	1,72	1,71	1,71	2,42	2,42
0.296	239.26	1,64	1,39	1,39	1,97	1,97
0.335	240.09	1,19	1,76	1,76	2,49	2,49
0.365	240.80	1,57	1,47	1,38	2,09	1,95
0.395	241.50	1,64	1,32	1,55	1,86	2,19
0.455	242.40	0,93	1,31	1,33	1,85	1,88
0.485	242.90	1,08	1,25	1,29	1,77	1,83
0.520	243.38	0,62	1,17	1,09	1,66	1,54
0.564	244.07	0,90	0,97	0,97	1,37	1,37
0.569	244.33	1,08	0,83	0,86	1,18	1,22
0.593	244.63	1,47	0,99	0,93	1,40	1,32
0.624	245.28	0,58	1,01	1,01	1,43	1,43
0.711	247.26	0,64	1,91	1,94	2,71	2,74
0.731	247.62	1,00	1,69	1,52	2,40	2,14
0.755	248.05	1,69	1,66	1,50	2,35	2,13
0.779	248.54	0,80	1,58	1,58	2,24	2,24

<div>TERRA - POZEMKOVÉ ÚPRAVY, s.r.o. Nemocná 53, 787 01 Šumperk IČO: 583 214 360 E-mail: info@terra-up.cz</div>				<div></div>	
Zodpov. projektant:		IČO:		Vypracoval:	
Ing. K. Suchánková		63320819		Ing. K. Suchánková	
Okres:		Přerov		Kontroloval:	
Investor:		Přerov		Milan Hübl	
Akce:		Povodí Moravy s.p., Dřevařská 932/11, 602 00 Brno			
Formát: 3 A4					
Datum: 09/2021					
Účel: DPS					
Číslo zak.: 13/2021					
Výšk. systém: b. p. v.					
Měřítko Č.výkresu					
1:50 D.1.1.6					
Vzorový řez stabilizačního pasu					
Bezejmenný tok IDVT 10208115 v k.ú.					
Čekyně - oprava toku					