


LEVÉ JEZOVÉ POLE

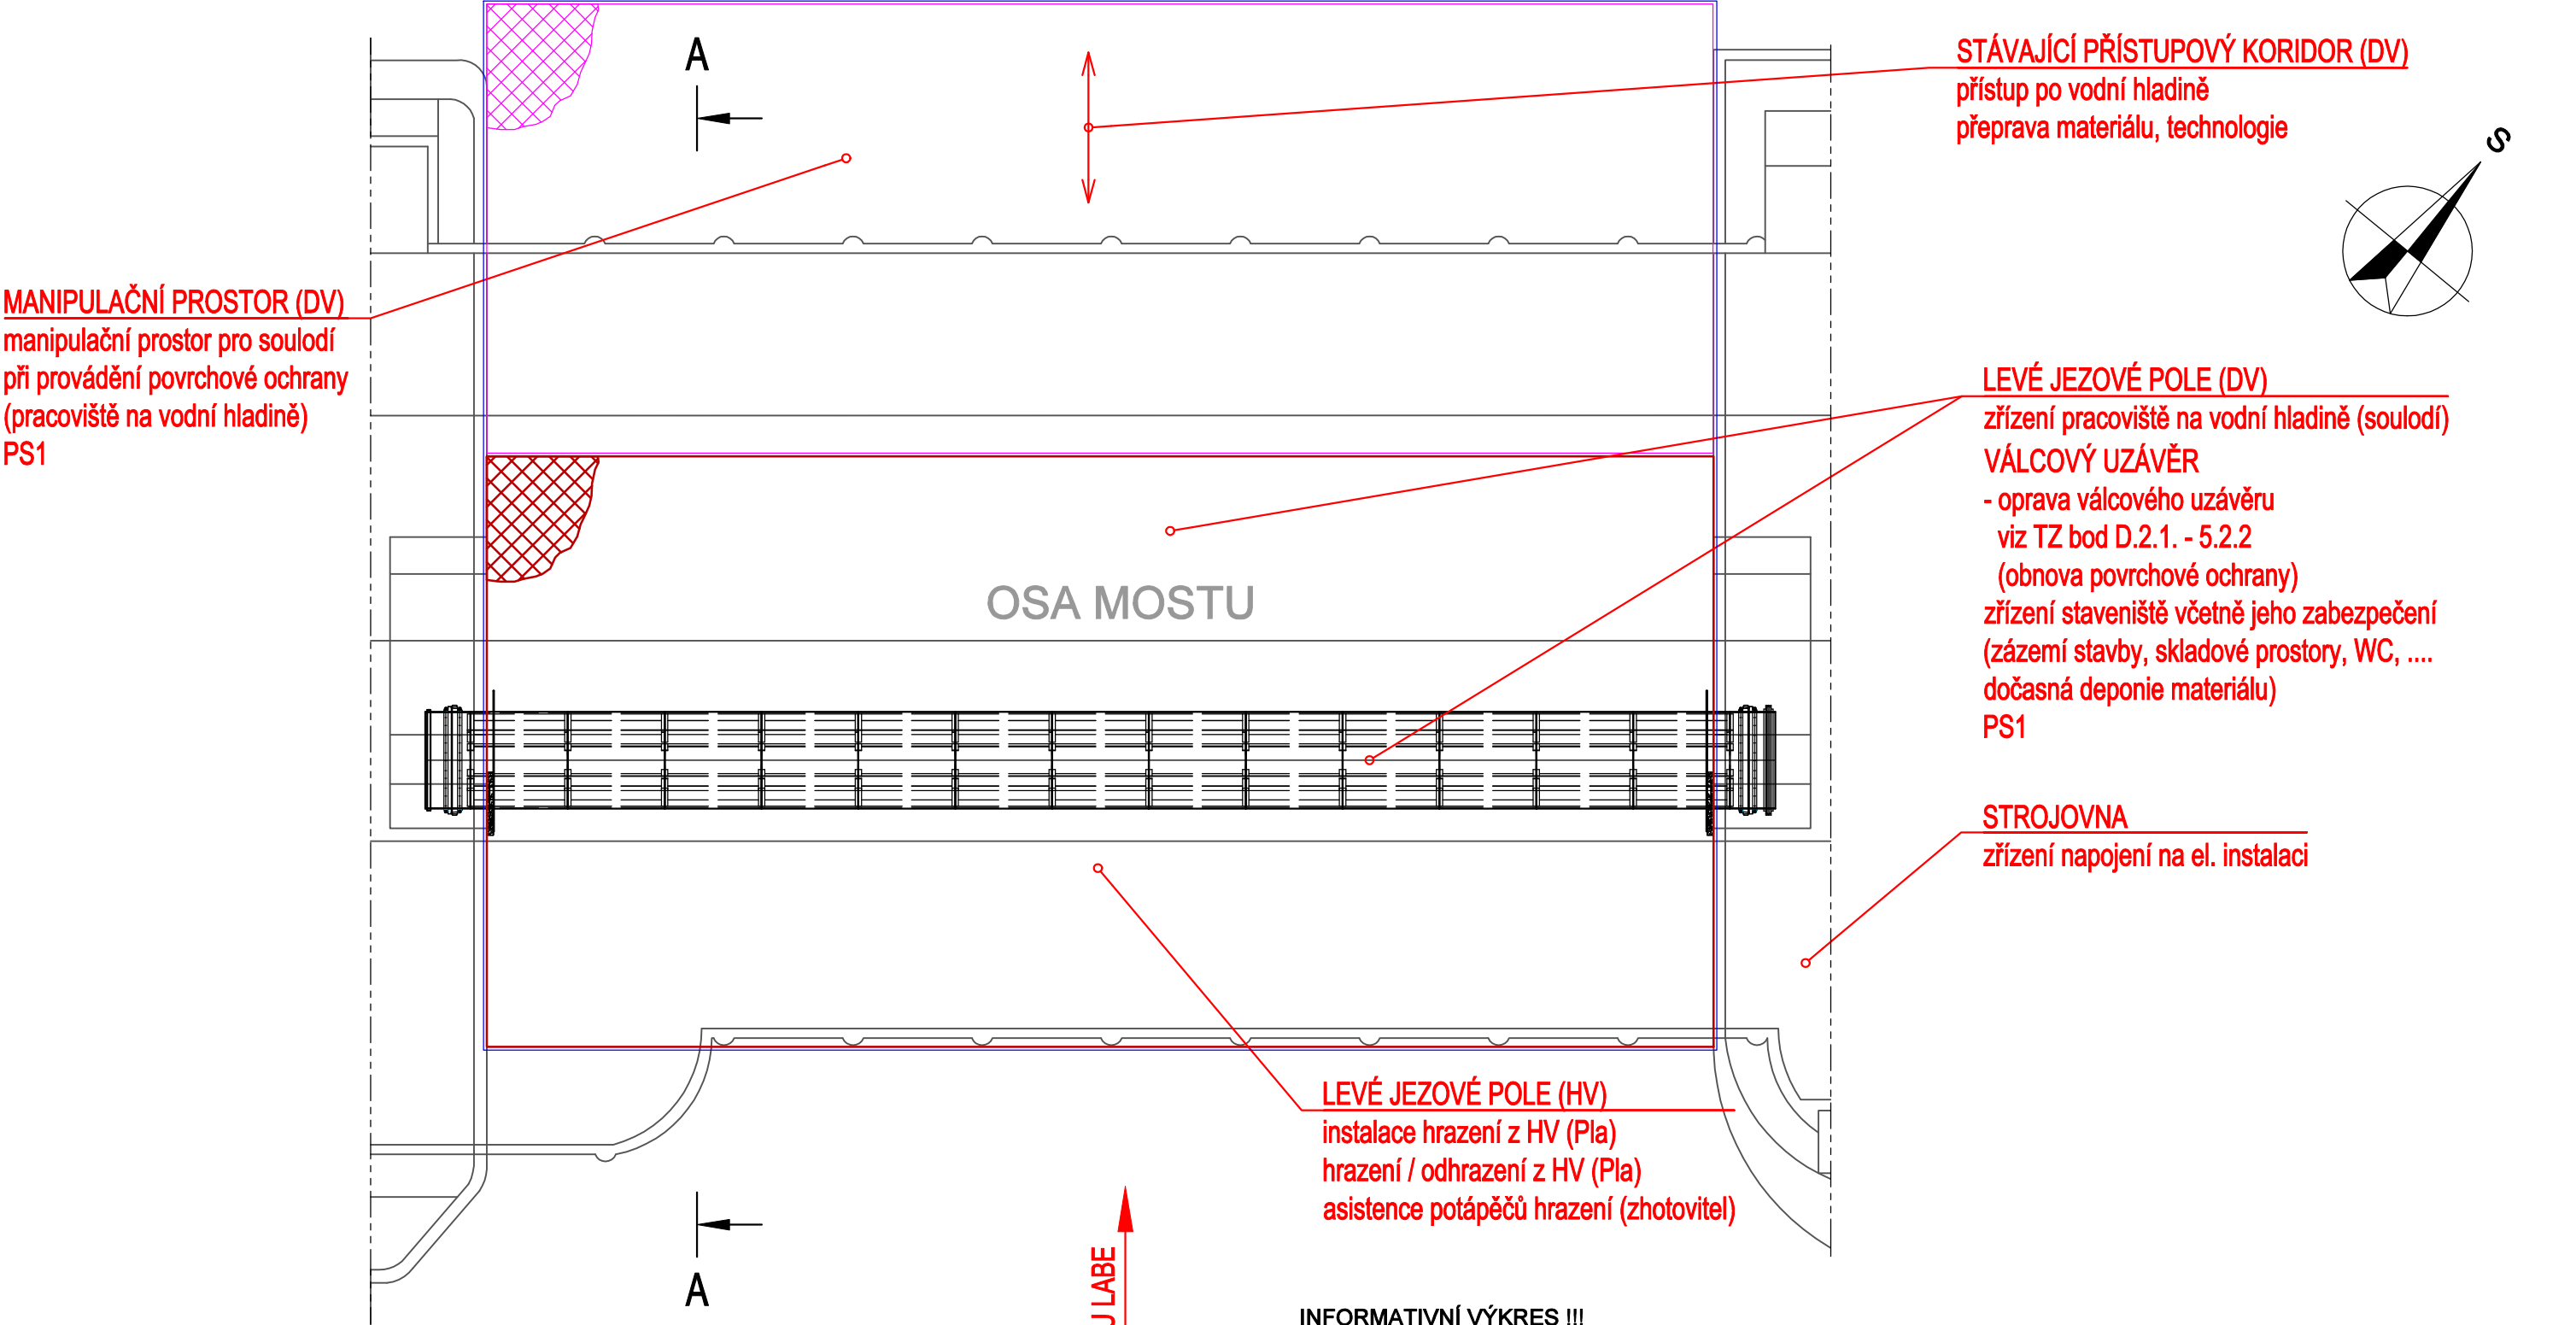

MANIPULAČNÍ PROSTOR (DV)
manipulační prostor pro soulodí
při provádění povrchové ochrany
(pracoviště na vodní hladině)
PS1

STÁVAJÍCÍ PŘÍSTUPOVÝ KORIDOR (DV)
přístup po vodní hladině
přeprava materiálu, technologie

LEVÉ JEZOVÉ POLE (DV)
zřízení pracoviště na vodní hladině (soulodí)
VÁLCOVÝ UZÁVĚR
- oprava válcového uzávěru
viz TZ bod D.2.1. - 5.2.2
(obnova povrchové ochrany)
zřízení staveniště včetně jeho zabezpečení
(zázemí stavby, skladové prostory, WC,
dočasná deponie materiálu)
PS1

STROJOVNA
zřízení napojení na el. instalaci

LEVÉ JEZOVÉ POLE (HV)
instalace hrazení z HV (Pla)
hrazení / odhrazení z HV (Pla)
asistence potápěčů hrazení (zhotovitel)

INFORMATIVNÍ VÝKRES !!!
Po zahrazení jezového pole z HV provede zhotovitel zaměření vybraných
technologických částí určených k opravě a zpracuje výrobní dokumentaci.

PS 1. ČÁST STROJNÍ	
	OBVOD STAVENIŠTĚ
	PRACOVNÍSTĚ
	MANIPULAČNÍ PROSTOR (vodní hladina)

<div>Měřítko</div> <div>1:100</div> <div></div>	Kreslil	Kontroloval	Schválil	Akce VD Kolín, oprava protikorozní ochrany hradící konstrukce jezu Část strojní (levé jezové pole)
	FIALA			
	Datum	Kusovník	Stupeň	Investor Povodí Labe, státní podnik
	9/2020		TP	
<div>PS PROFI</div> <div>s.r.o.</div>	<div>Název</div> <div>PŮDORYS</div> <div>JEZOVÉHO POLE L</div>			<div>Číslo výkresu</div> <div>A3 - 1885L - 01A</div>