



ROHATEC	
3370/1	3367/1

M 1:150/100

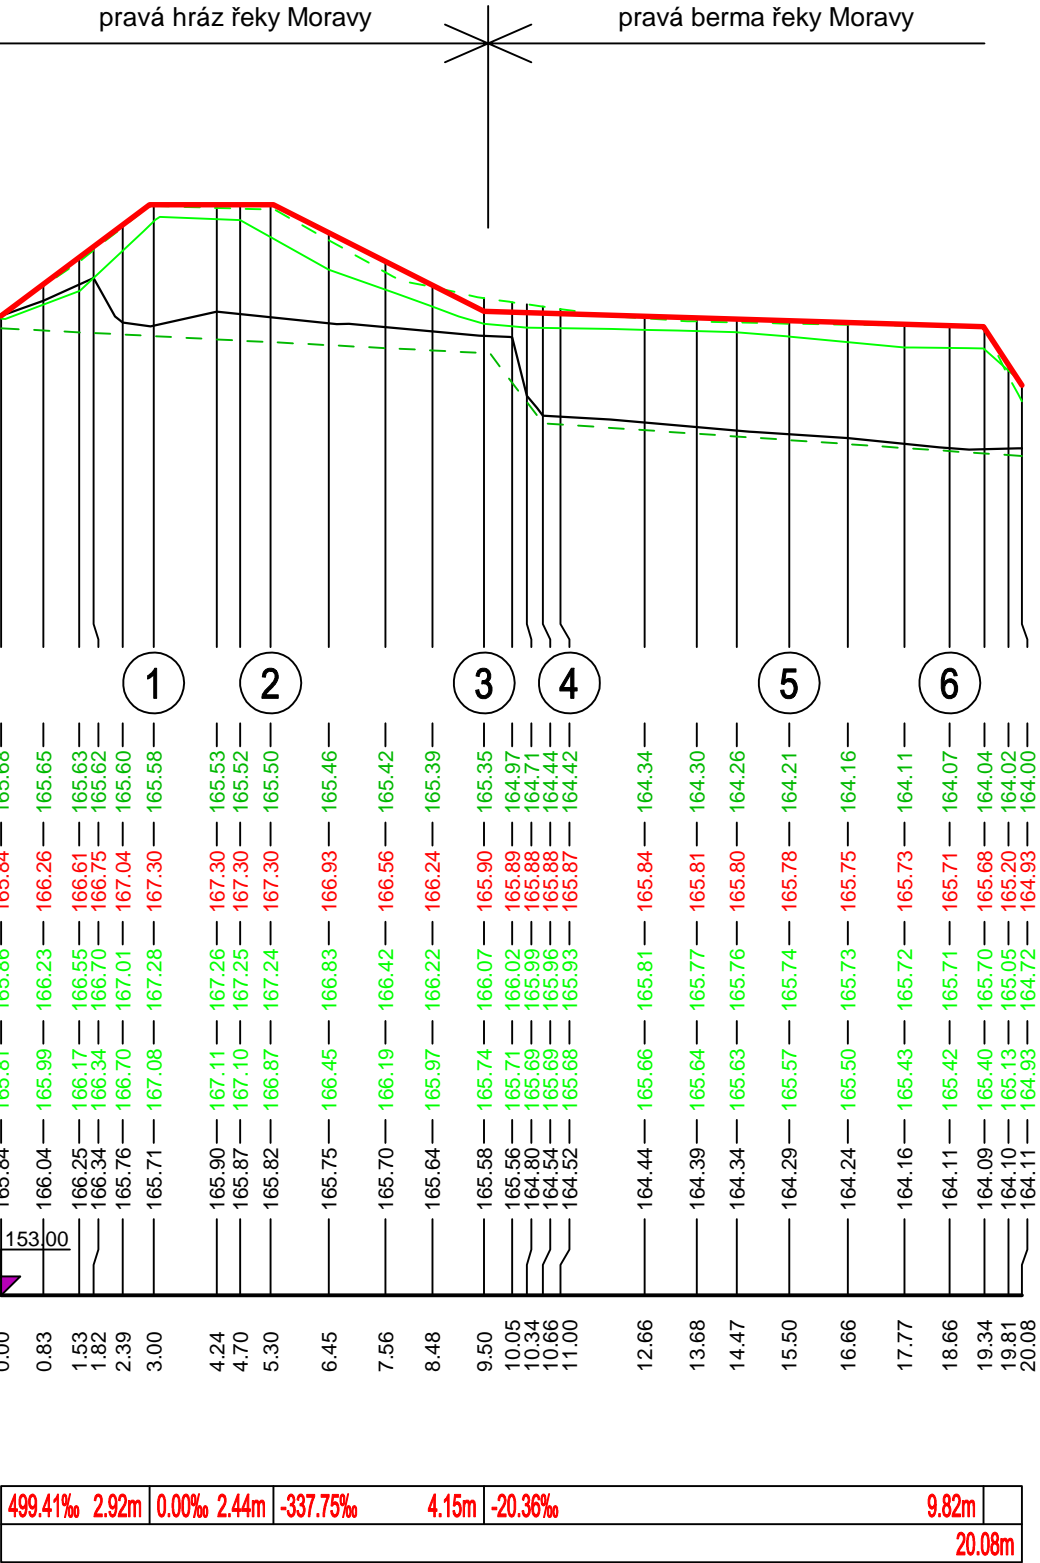

Výškový systém Balt po vyrovnání

Ing. KAREL VAŠTÍK, projektování vodních staveb							
ul. Lideřovská 14, 696 61 VNOROVY, Lidéřovice						tel. 518 328 168, mobil 603 853 613, e-mail: karel.vastik@tiscali.cz	
Vedoucí projektu		Ing.Karel Vašík		Vypracoval		Ing.Karel Vašík	
Zodpovědný projektant		Ing.Karel Vašík		Kontroloval			
Investor		Povodí Moravy, s.p., Dřevořská 932/11, 602 00 Brno					
Obec		Rohatec, Vracov		Katastr		Rohatec [740381], Vracov[785172]	
				Okres		Hodonín	
Akce Morava,PB odsazená hráz Rohatec				Stupeň		DOS, DRS	
				Datum		10.2021	
				Zakázkové číslo		13/2021	
				Měřítko		1: 150/100	
				Formát		2 xA4	
SO				Výkres č.		Paré č.	
Obsah Podélný řez nátrží 2				D.1.1.08		1	