

KATASTRÁLNÍ ÚZEMÍ  
ČÍSLO PARCELY

ROHATEC
3372/7; 3372/76

M 1:250/100

ČÍSLO PF

ÚPRAVA DNA NÁTRŽE


NOVÝ STAV

TERÉN V OSE HRÁZE

SROVNÁVACÍ ROVINA

STANIČENÍ V KM


SPÁD NA DÉLKU [m]  
CELKOVÁ DÉLKA [m]

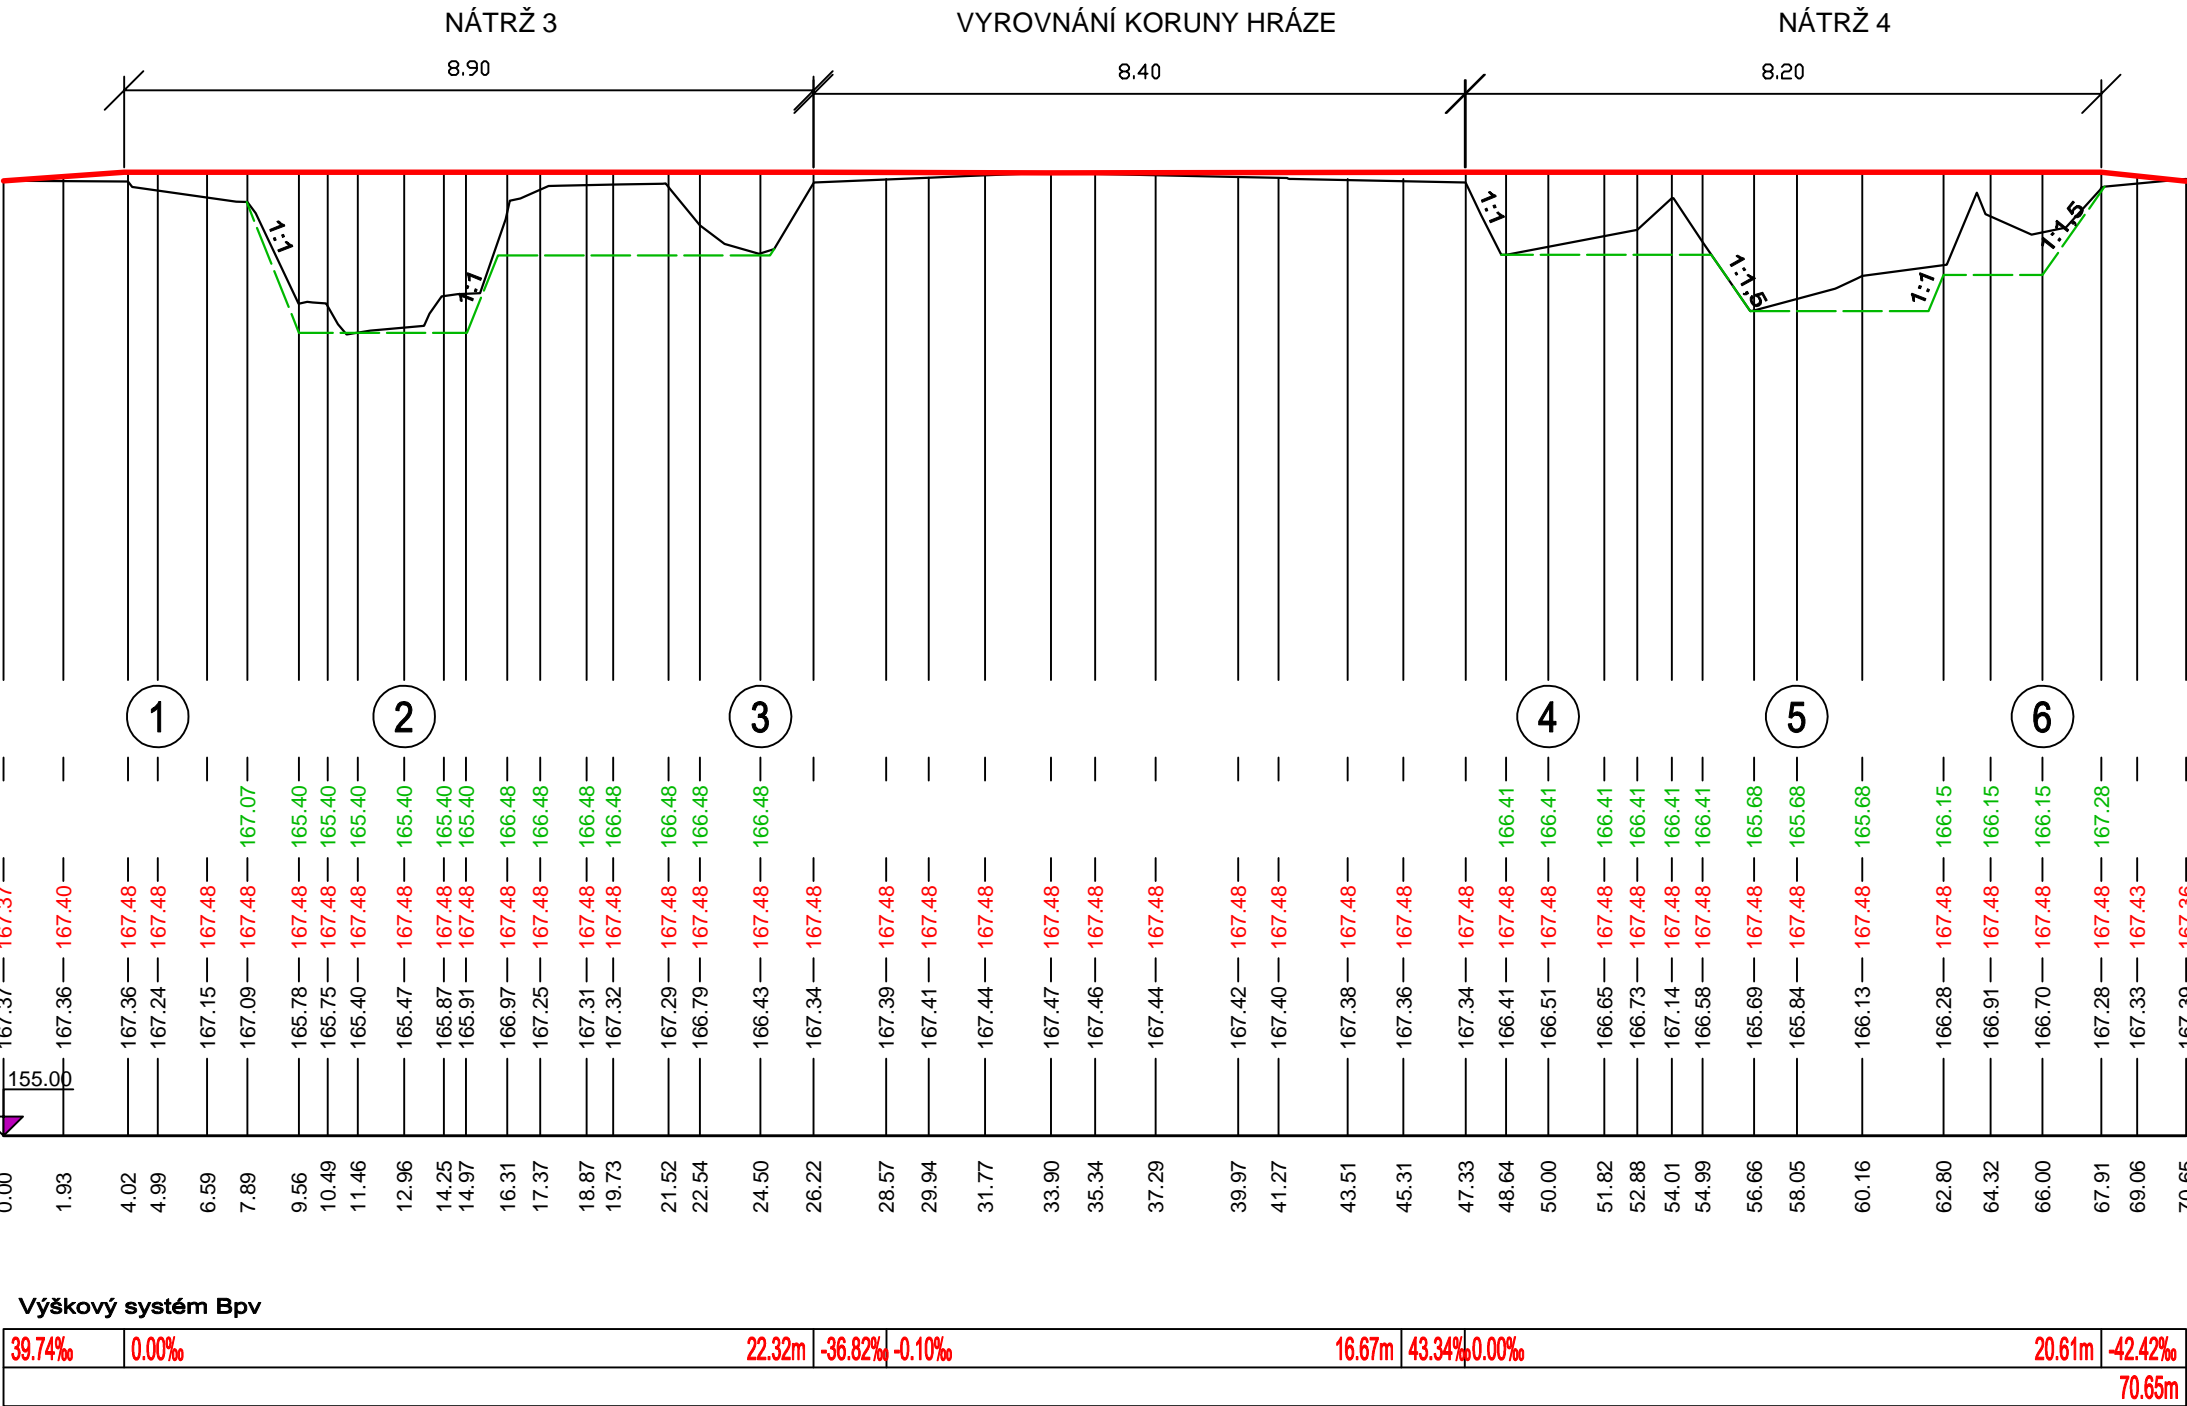

LEGENDA:

----- - úprava základové spáry

Výškový systém Balt po vyrovnání

Ing. KAREL VAŠTÍK, projektování vodních staveb									
ul. Lideřovská 14, 696 61 VNOROVY, Lideřovice						tel. 518 328 168, mobil 603 853 613, e-mail: karel.vastik@tiscali.cz			
Vedoucí projektu		Ing.Karel Vašík		Vypracoval		Ing.Karel Vašík			
Zodpovědný projektant		Ing.Karel Vašík		Kontroloval					
Investor		Povodí Moravy, s.p., Dřevařská 932/11, 602 00 Brno							
Obec		Rohatec, Vracov		Katastr		Rohatec [740381], Vracov[785172]			
				Okres		Hodonín			
Akce		<h1>Morava,PB odsazená hráz Rohatec</h1>				Stupeň		DOS, DRS	
						Datum		10.2021	
						Zakázkové číslo		13/2021	
						Měřítko		1: 250/100	
						Formát		3 xA4	
SO						Výkres č.		Paré č.	
Obsah		Podélný řez nátrží 5 a 6				D.1.1.12		1	