



naše značka
5002540640

vyřizuje
Hana Vítková

datum
01.02.2022

Vašík Karel, Ing.
Lideřovská 14
69661 Vnorovy

Věc:

Morava, PB odsazená hráz Rohatec

K.ú. - p.č.: Rohatec, Vracov

Stavebník: Povodí Moravy, s.p., Dřevařská 932/11, 60200 Brno

Účel stanoviska: Povolení stavby - nevyžadující ÚR/SP

GasNet, s.r.o., jako provozovatel distribuční soustavy (PDS) a technické infrastruktury, zastoupený GasNet Služby, s.r.o., vydává toto stanovisko:

V zájmové lokalitě se nachází stávající VTL, STL plynovodní vedení, které nebude dle předložené situace výše uvedenou stavbou dotčeno - se stavbou souhlasíme bez připomínek.

Platí pouze pro území vyznačené v příloze tohoto stanoviska a to 5 dnů ode dne jeho vydání.

V případě dotčení pozemku v majetku společnosti GasNet, s.r.o. je třeba dále projednat smluvní vztah k tomuto pozemku. Kontakt na projednání naleznete na adrese www.gasnet.cz/cs/kontaktni-system/, činnost "Smluvní vztahy - pozemky a budovy plynárenských zařízení".

Za správnost a úplnost dokumentace předložené s žádostí včetně jejího souladu s platnými předpisy plně zodpovídá její zpracovatel. Stanovisko nenahrazuje případná další stanoviska k jiným částem stavby.

V případě další korespondence nebo jednání (např. změna stavby) uvádějte naši značku - 5002540640 a datum tohoto stanoviska. Kontakty jsou k dispozici na <https://www.gasnet.cz/cs/kontaktni-system/>.

GasNet, s.r.o.
zastoupená společností GasNet Služby, s.r.o., IČ 27935311
Hana Vítková
Technik externích požadavků-Morava
Oddělení zpracování ext.požadavků-Morava
HANA.VITKOVA@GASNET.CZ


Přílohy: Orientační zakres plynárenského zařízení, Detailní zakres plynárenského zařízení, Ověřená příloha žadatele, Ověřená příloha žadatele

GasNet Služby, s.r.o.
Plynárenská 499/1 · Zábřovice · 602 00 Brno · T 555 90 10 10 · www.gasnet.cz
IČ: 27935311 · DIČ: CZ27935311
Zápis do obchodního rejstříku: Krajský soud v Brně, sp. zn. C 57165, dne 26. 7. 2007
Certificate of incorporation: Regional Court in Brno, ref. number C 57165, on 26th July 2007

Zákaznická linka GasNet 555 90 10 10, info@gasnet.cz, www.gasnet.cz

Příloha: Orientační zakres plynárenského zařízení. Tato příloha je nedílnou součástí stanoviska č. 5002540640 ze dne 01.02.2022.

Provozovatel DS: GasNet, s.r.o.; Stavebník: Povodí Moravy, s.p., Dřevařská 932/11, 60200 Brno. K.ú.: Rohatec, Vracov.

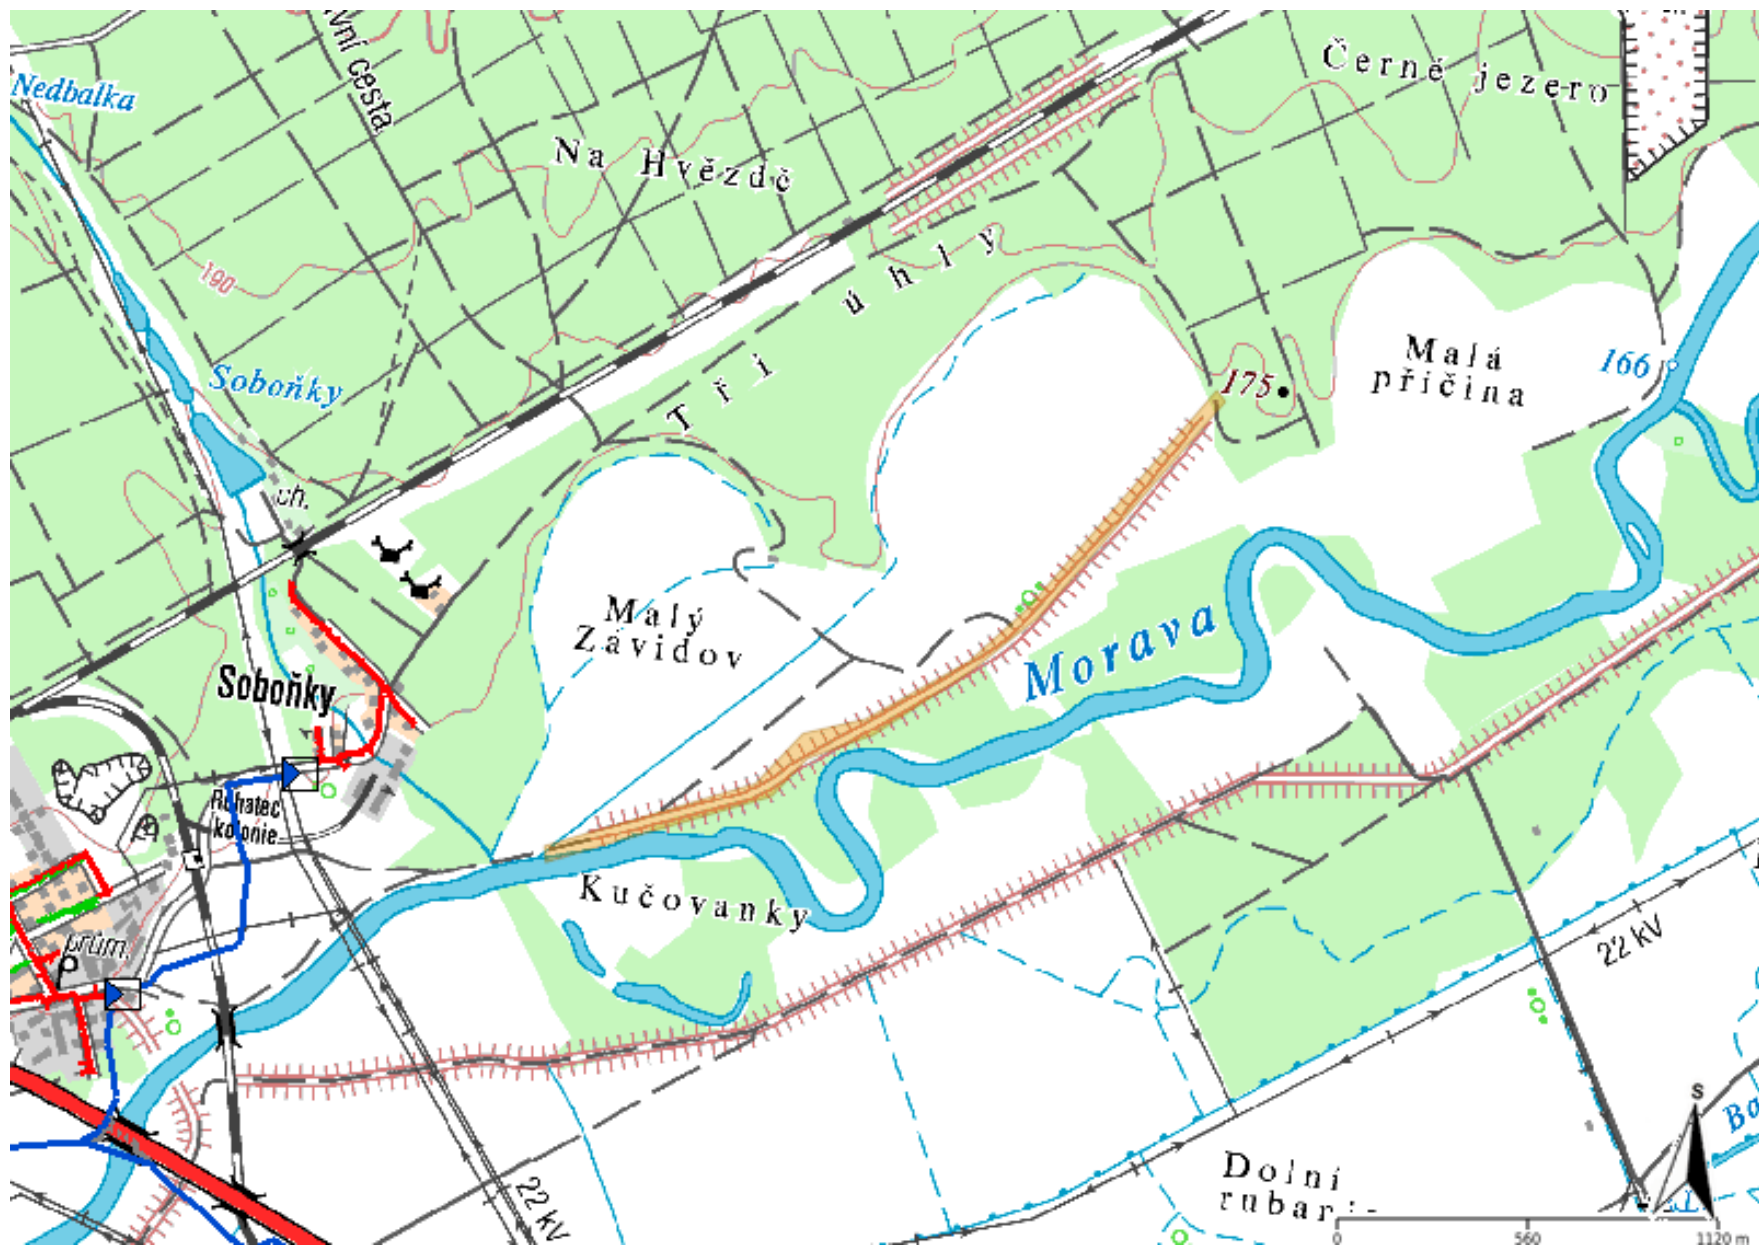

Legenda:

linie plynovodu	
	NTL
	STL
	VTL
	WTL
	nefunkční
	plánovaná stavba před realizací
	ve výstavbě, neuvedeno do provozu
	regulační stanice
	ochranné zařízení
	kabel
	elektropřípojka
	kabel protikorozní ochrany
	anodové uzemnění
	stanice katodové ochrany
	pásmo vlivu anodového uzemnění SKAO
	neplynovodní zařízení (linie/ bod)


Příloha: Detailní zákres plynárenského zařízení. Tato příloha je nedílnou součástí stanoviska č. 5002540640 ze dne 01.02.2022.


Provozovatel DS: GasNet, s.r.o.; Stavebník: Povodí Moravy, s.p. , Dřevařská 932/11 , 60200 Brno. K.ú.: Rohatec , Vracov.



Legenda:

linie plynovodu	
	NTL
	STL
	VTL
	WTL
	nefunkční
	plánovaná stavba před realizací
	ve výstavbě, neuvedeno do provozu
	regulační stanice
	ochranné zařízení
	kabel
	elektropřípojka
	kabel protikoroziní ochrany
	anodové uzemnění
	stanice katodové ochrany
	pásmo vlivu anodového uzemnění SKAO
	neplynovodní zařízení (linie/ bod)

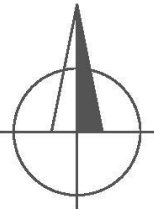

Ing. KAREL VAŠTÍK, projektování vodních staveb							
ul. Lideřovská 14, 696 61 VNOROVY, Lideřovice				tel. 518 328 168, mobil 603 853 613, e-mail: karel.vastik@tiscali.cz			
Vedoucí projektu		Ing.Karel Vašík		Vypracoval Ing.Karel Vašík			
Zodpovědný projektant		Ing.Karel Vašík		Kontroloval			
Investor Povodí Moravy, s.p., Dřevařská 932/11, 602 00 Brno							
Obec Rohatec, Vracov		Katastr Rohatec [740381], Vracov[785172]		Okres Hodonín			
Akce Morava,PB odsazená hráz Rohatec				Stupeň		DOS, DRS	
				Datum		10.2021	
				Zakázkové číslo		13/2021	
				Měřítko		1: 1000	
				Formát		2 xA4	
SO				Výkres č.		Paré č.	
Obsah Katastrální situační výkres 2				C.2.2		1	

