



k. ú. : Chlumeck nad Cidlinou (651800)

Číslo právní převládá	Výměra m ²	Druh pozemku	Způsob využití	List vlastnický	Vlastník	Část obce	Ulice	č.p.	č.o.	Pač	Obec	Podíl	Poznámky
366/1	7466	ostatní plocha	sportoviště a rekreační plocha	10001	Město Chlumec nad Cidlinou	Chlumec nad Cidlinou I	Kilperovo náměstí	64		50051	Chlumec nad Cidlinou	1/1	příjezd ke staveništi, zařazení staveniště a odčasná mezidopore stavebního materiálu
366/4	519	ostatní plocha	nepořádná půda	1483	Česká republika							1/1	příjezd ke staveništi
366/21	32	ostatní plocha	sportoviště a rekreační plocha		Povod Labe, státní podnik	Slezské Předměstí	Vita Velečsko	951	8	50003	Hradek Králové	1/1	příjezd ke staveništi
367/1	1350	ostatní plocha	jiná plocha	10001	Město Chlumec nad Cidlinou	Chlumec nad Cidlinou I	Kilperovo náměstí	64		50051	Chlumec nad Cidlinou	1/1	příjezd ke staveništi, zařazení staveniště a odčasná mezidopore stavebního materiálu
367/21	116	ostatní plocha	jiná plocha									1/1	příjezd ke staveništi
1365/2	1311	ostatní plocha	ostatní komunikace									1/1	příjezd ke staveništi
147/42	24689	vodní plocha	korýto vodního toku přiléhající nebo upravené	1483	Česká republika							1/1	staveniště
2583	827	zastavěná plocha a násovní		1483	Povod Labe, státní podnik	Slezské Předměstí	Vita Velečsko	951	8	50003	Hradek Králové	1/1	staveniště

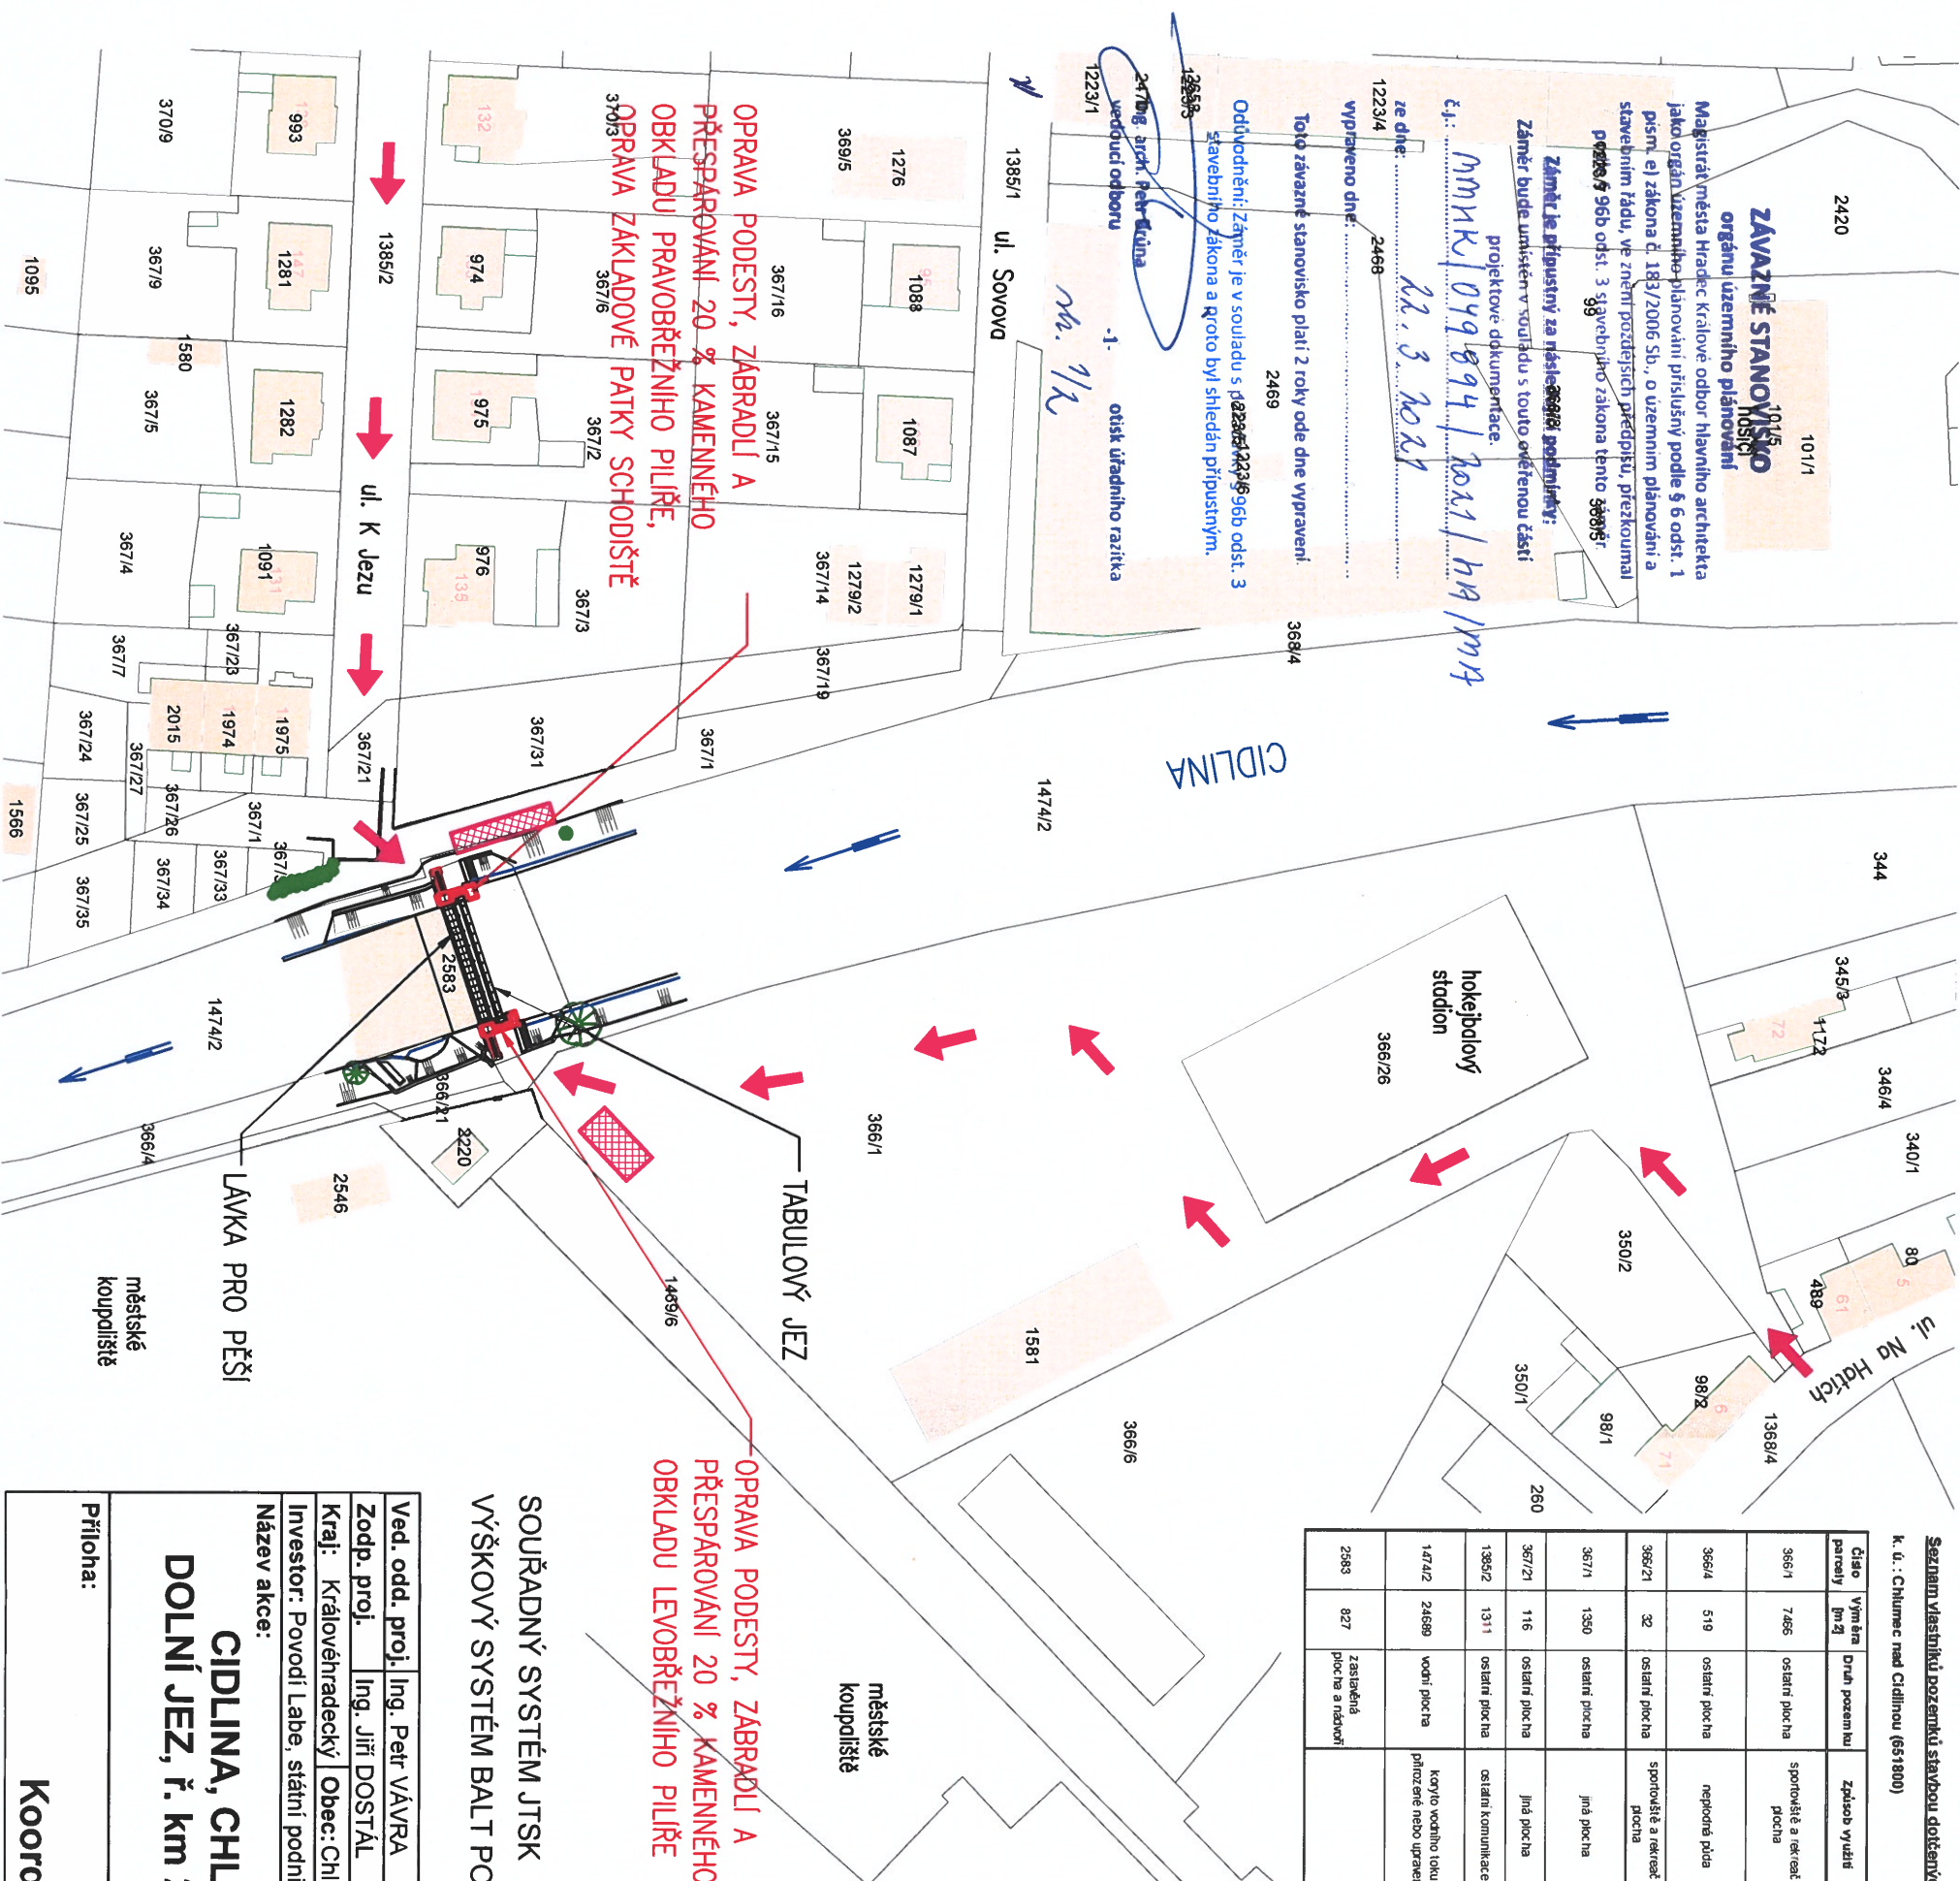




PŘÍSTUPOVÉ TRASY NA STAVENIŠTĚ

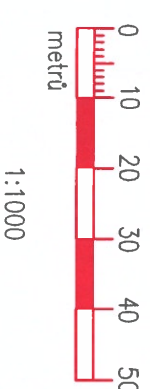
**ZAŘÍZENÍ STAVENIŠTĚ A DOČASNÉ
DEPONIE STAVEBNÍHO MATERIÁLU
(NA PLOŠE 10 x 5 m NA LEVÉM BŘEHU
A 15 x 3 m NA PRAVÉM BŘEHU)**



SOUŘAĐNÝ SYSTÉM JTSC VÝŠKOVÝ SYSTÉM BAL T PO VYROVNÁNÍ

FORMÁT 2 A4

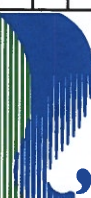Ved. odd. proj.	Ing. Petr VÁVRA		Autor. ing.	Ing. Jiří DOSTÁL
Zodp. proj.	Ing. Jiří DOSTÁL		Kreslil	Ing. Jiří DOSTÁL
Kraj:	Královéhradecký	Obec:	Chlumec n. Cidl.	K.Ú.: Chlumec nad Cidlinou
Investor:	Povodí Labe, státní podnik, závod Jablonec nad Nisou			
Název akce:				
<p align="center">CIDLINA, CHLUMEC NAD CIDLINOU, DOLNÍ JEZ, ř. km 29,056, OPRAVA PODESTY</p>				
Příloha:				
<p align="center">Koordinační situace</p>				
				
<p align="right">Povodí Labe, státní podnik Vita Nepedlého 95/18 Slezské Předměstí 500 03 Hradec Králové</p>				
Datum		únor 2021		
Stupeň		DSJ		
Pořadové číslo		3618		
Číslo stavby		Č. přílohy		
111 210 020				
Měřítko				
1 : 1 000		C.3		

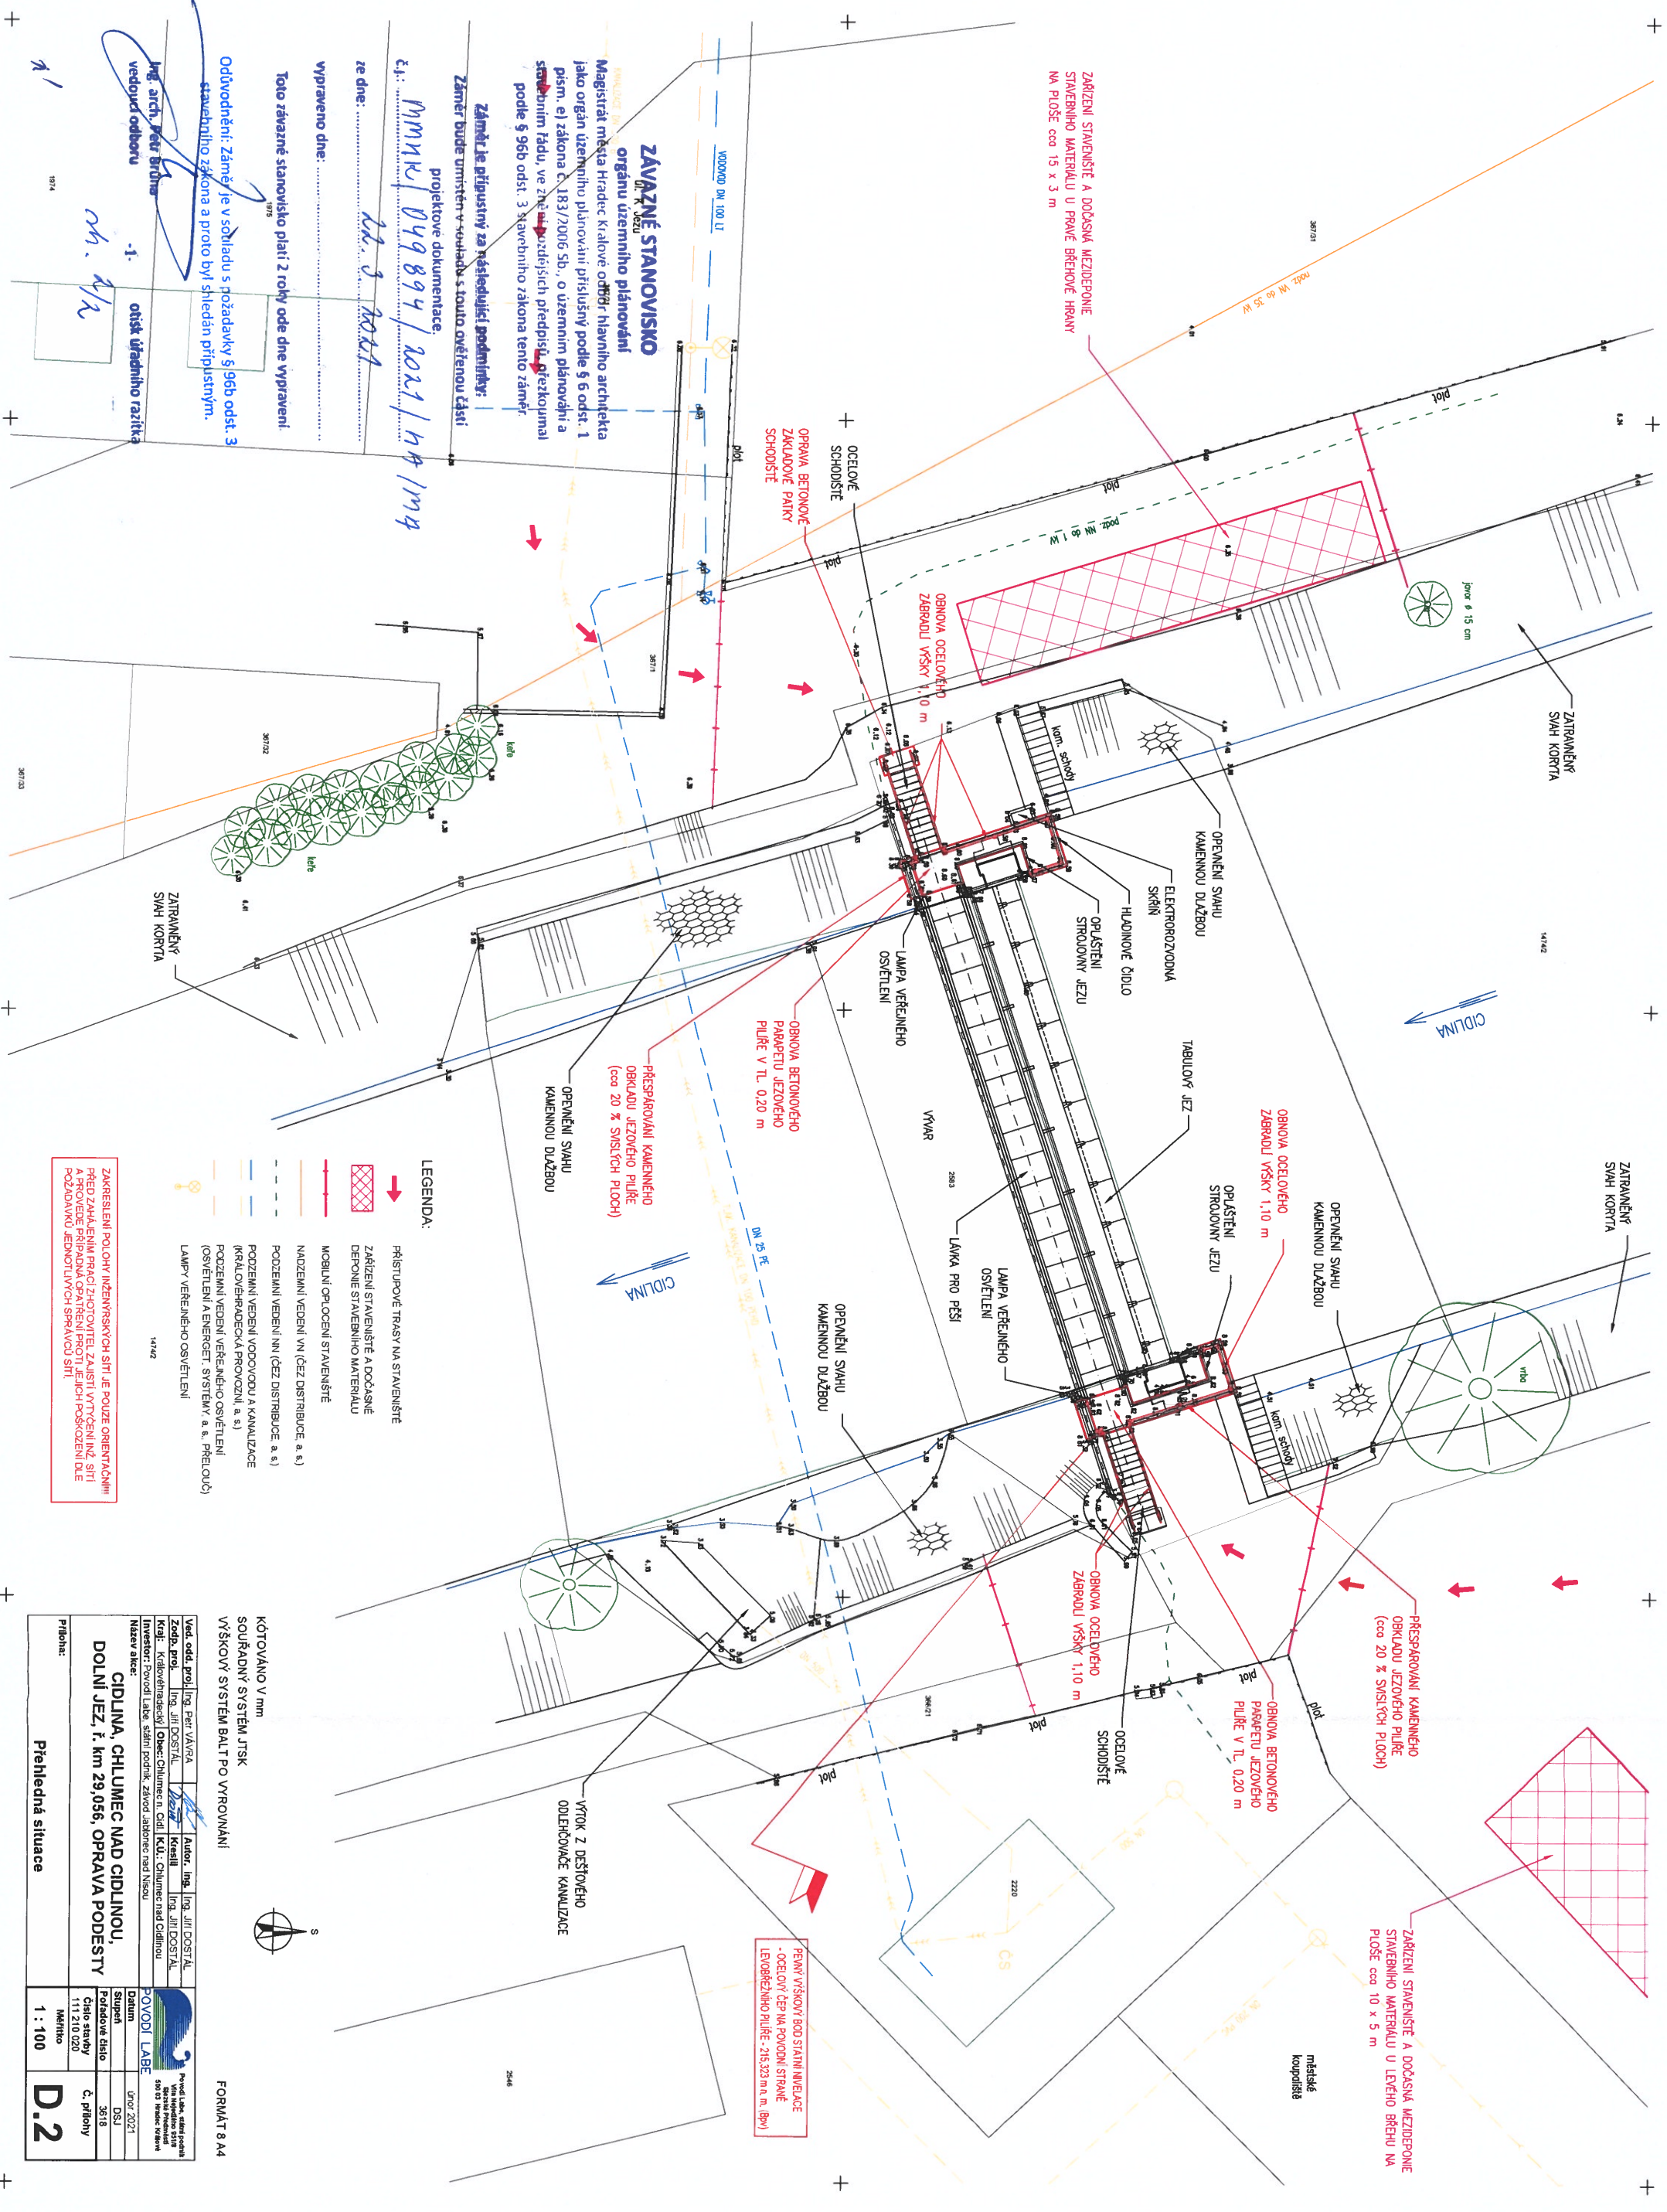

ZÁVAZNÉ STANOVISKO

Magistrát města Hradec Králové odbor hlavního architekta

Magistrát města Hradec Králové odbor hlavního architekta jako orgán územního plánování přisluhuje podle § 6 odst. 1 písm. e) zákona č. 183/2006 Sb., o územním plánování a stavebním řádu, ve znění pozdějších předpisů, příslušnost a podle § 96b odst. 3 stavebního zákona tento záměr.

Záměr je přípustný za následující podmínky:
Záměr bude umístěn v souladu s touto ověřenou částí projektové dokumentace.

č.j.: *MMK/049894/2021/44/mg*

ze dne: *11.3.2021*

vypraveno dne:

Toto závazné stanovisko platí 2 roky ode dne vypravení.

Odůvodnění: Záměr je v souladu s požadavky § 96b odst. 3 stavebního zákona a proto byl shledán přípustným.

Ing. arch. *Petr Brdina*

-1-

otisk úředního razítka

oh. d/2

1874

ZAKRESLENÍ POLOHY INŽENÝRSKÝCH SÍTÍ JE POUZE ORIENTAČNÍ!!!
PŘED ZAHÁJENÍM PRÁČI ZODPOVÍTEL ZAJISTI VYTVOŘENÍ INŽ. SÍTÍ
PŘED ZAHÁJENÍM PRÁČI ZODPOVÍTEL ZAJISTI VYTVOŘENÍ INŽ. SÍTÍ
POČÍTOVÝ JEDNOTLIVÝCH SPRÁVOU SÍTÍ.

- LEGENDA:
- PŘÍSTUPOVÉ TRASY NA STAVENISTE
 - ▨ ZÁŘÍZENÍ STAVENISTE A DOČASNÉ DEPONE STAVENISHO MATERIÁLU
 - MOBILNÍ OPLOČENÍ STAVENISTE
 - MADEŽENÍ VEDENÍ VN (ČEZ DISTRIBUCE, a. s.)
 - POČEZENÍ VEDENÍ VN (ČEZ DISTRIBUCE, a. s.)
 - POČEZENÍ VEDENÍ VODOVODOU A KANALIZACE (KRALOVÉHRADSKÁ PROVONZ, a. s.)
 - POČEZENÍ VEDENÍ VEŘEJNÉHO OSVĚTLENÍ (OSVĚTLENÍ A ENERGET. SYSTÉMY, a. s. PŘELOUČ)
 - LAMPY VEŘEJNÉHO OSVĚTLENÍ

Ved. odd. proj. Ing. Petr VAVRA		Autor, Ing. Ing. JIŘÍ DOŠTÁL	
Zodp. proj. Ing. JIŘÍ DOŠTÁL		Kreslil Ing. JIŘÍ DOŠTÁL	
Investor Povodí Labe, státní podnik, závod Lábeňský úsek		K.Ú. Chlumec nad Cidlinou	
Město Lábeň		Povodí Labe	
Datum		Úprava 2021	
Stupně		DSJ	
Převzaté číslo		3618	
Číslo stavby		Č. přílohy	
111 210 020		Měřítko	
1 : 100		D.2	

Přehledná situace

KÓTOVANO V mm

SOUŘADNÝ SYSTÉM JTSK

FORMÁT 8 A4