



POHLED PROTI VODĚ

M 1 : 100

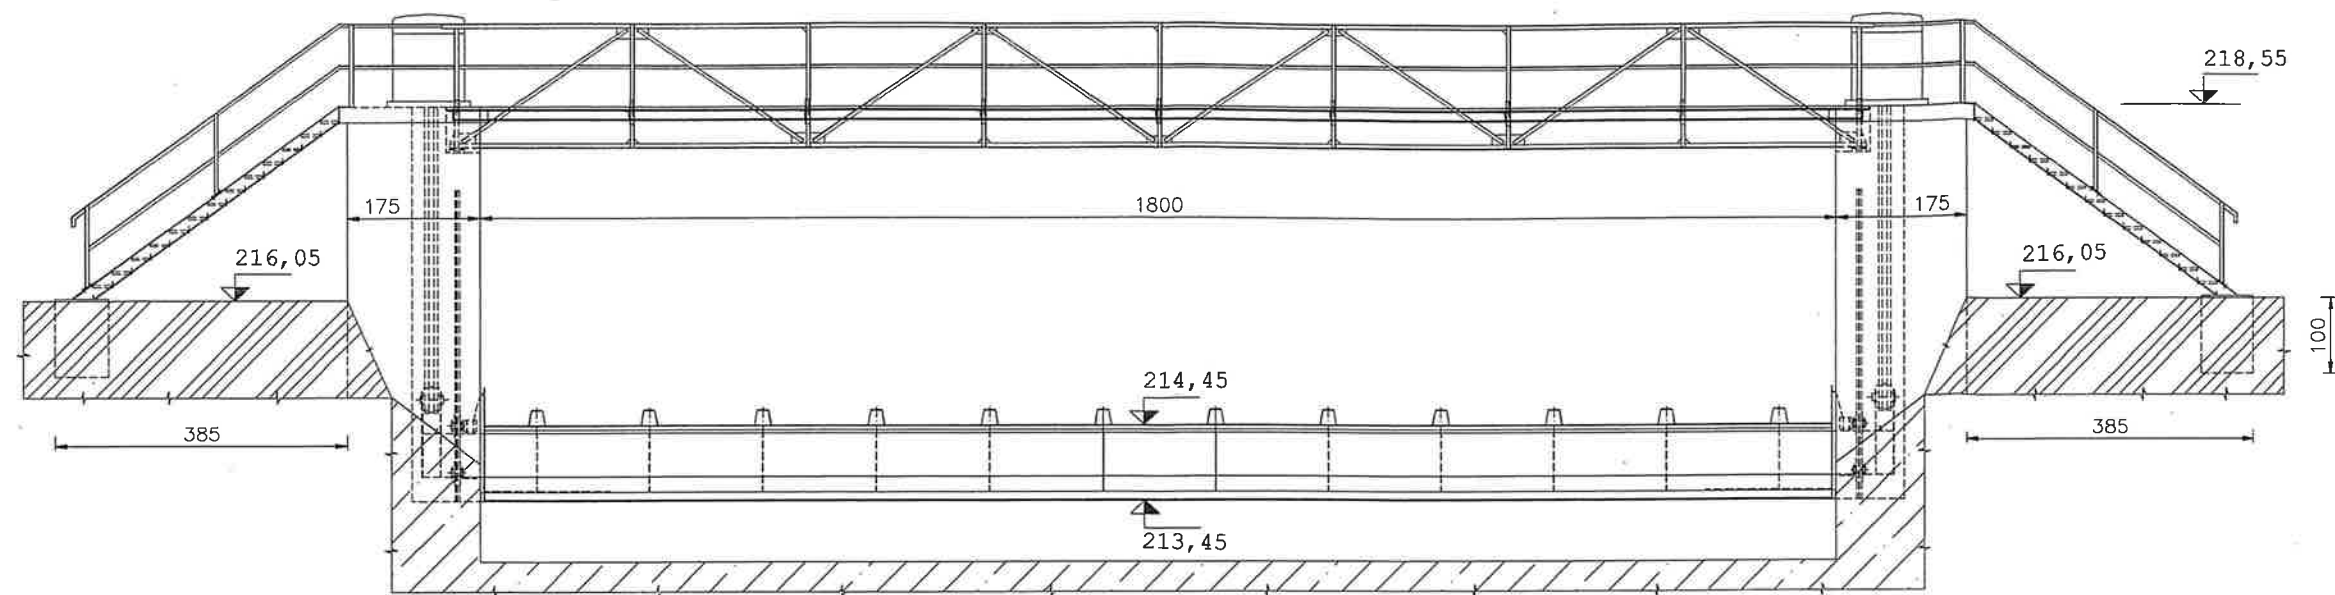

PŮDORYS

M 1 : 100

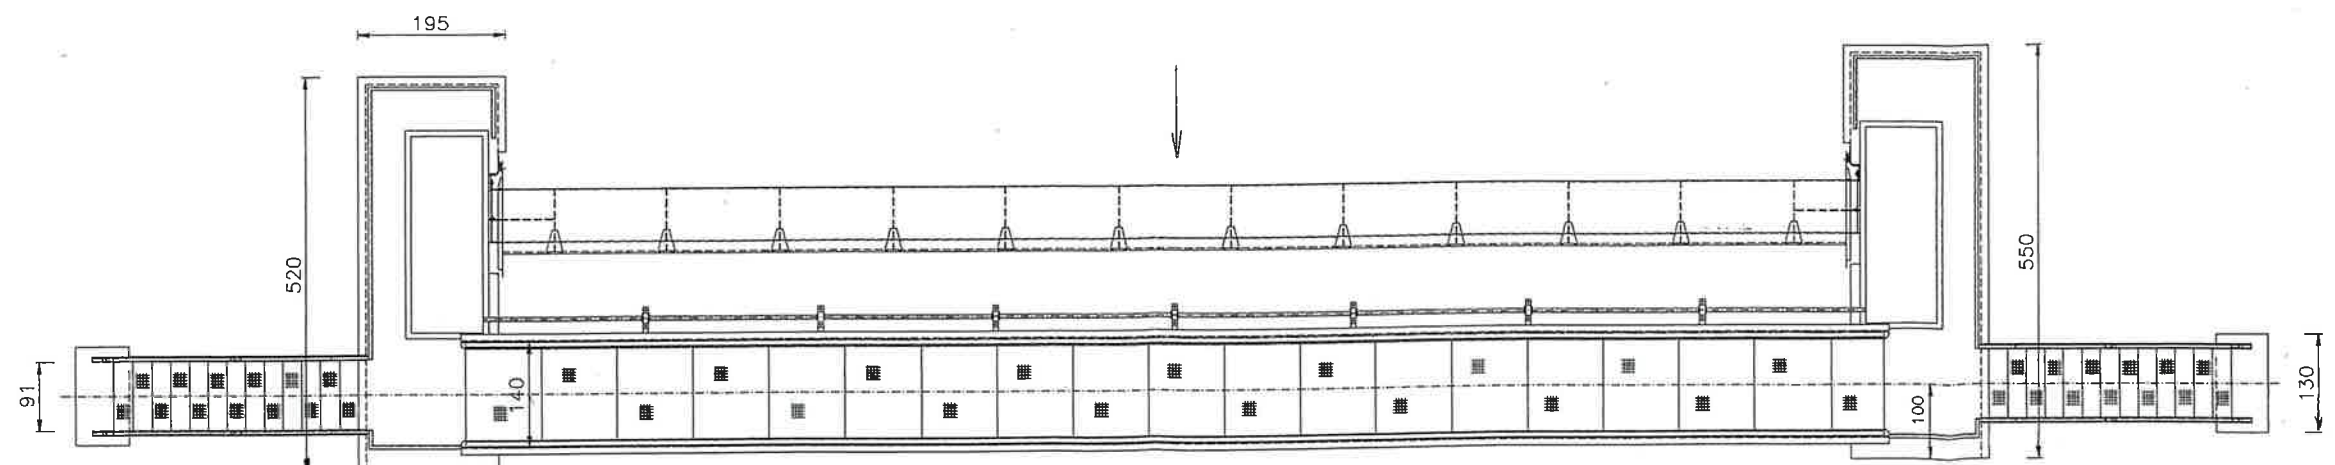

kótováno v cm