


# VNIROSTAVENIŠTNÍ PŘEPRAVA , 1:50

## VZOROVÝ PŘÍČNÝ ŘEZ

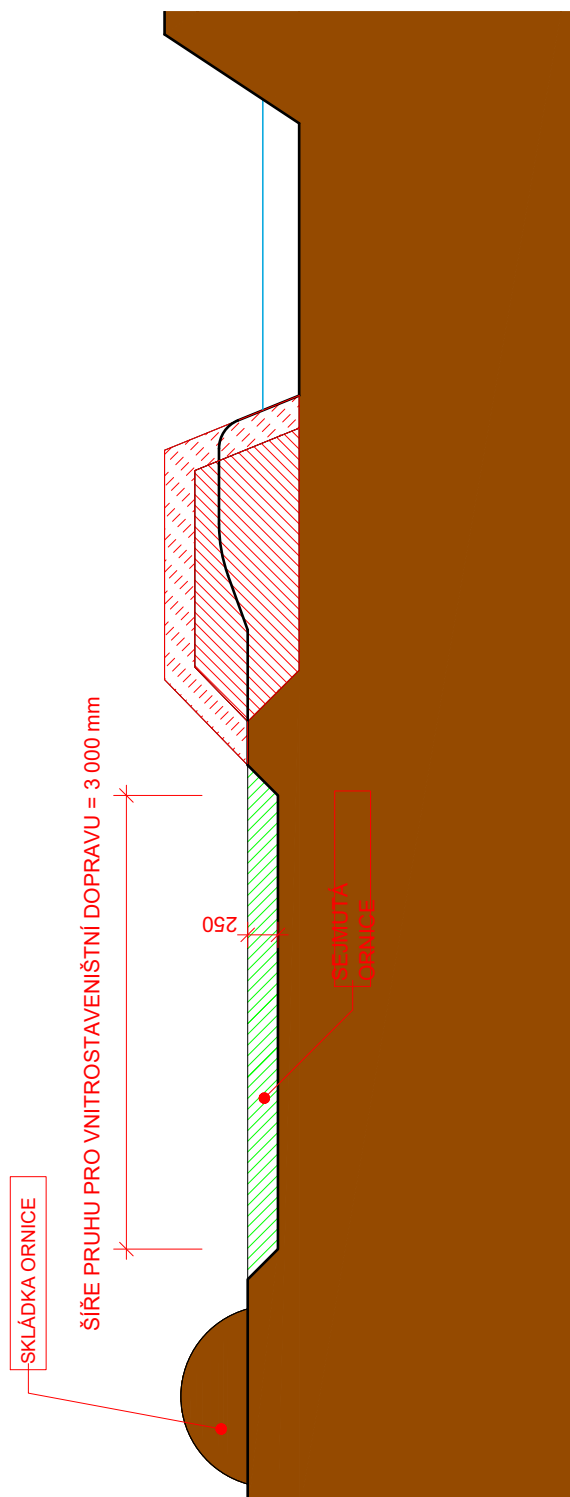

- V PŘÍPADĚ DOSTATEČNĚ ÚNOSNÉHO PODORNIČÍ SE VNITROSTAVENIŠTNÍ DOPRAVA BUDE REALIZOVAT PO PLÁNI O ŠÍŘI 3 m SE SEJMUTOU ORNICÍ
- BUDE-LI PODORNIČÍ NEÚNOSNÉ, POUŽÍJE SE GEOTEXTILIE ( min. 300 g/m<sup>2</sup>) A PŘESYP ŠD FR. 0/32 mm TL. 300 mm

souřadnicový systém JTSK, výškový systém Bpv

Zodpovědný projektant	Vypracovala	Technická kontrola	<div></div>	
Ing. Kamil Urbánek	Ing. Lucie Vítková	Jiří Jindra		
Kraj: Pardubický kraj	Obec s rozšířenou působností: Rychnov nad Kněžnou			
Stavebník: Povodí Labe, státní podnik, Váta Nejedlého 951, 500 03 Hradec Králové				
<div>DLOUHÁ STROUHA, KVASINY, REKONSTRUKCE KORYTA Ř. KM 5,270 – 5,580</div>			Stupeň	DSP + DPS
			Datum	březen 2021
			Zakázkové číslo	2021-217
			Formát	A4
<div>VNITROSTAVENIŠTNÍ PŘEPRAVA</div>			Měřítko: <div>1:50</div>	Číslo přílohy: <div>D.5</div>