


KOORDINAČNÍ SITUAČNÍ VÝKRES, 1:1000

LEGENDA

- HRÁZOVÝ OBJEKT
- STAVENIŠTNÍ PROSTOR
- ŽÁZEVNÍ PŘÍJEZD
- NADEMNÍ ELEKTRICKÉ VEDENÍ
- PODEMNÍ ELEKTRICKÉ VEDENÍ
- VODOVOD
- PLYNOVOD
- SŘEŤOVACÍ VEDENÍ
- NOVÝ STAV

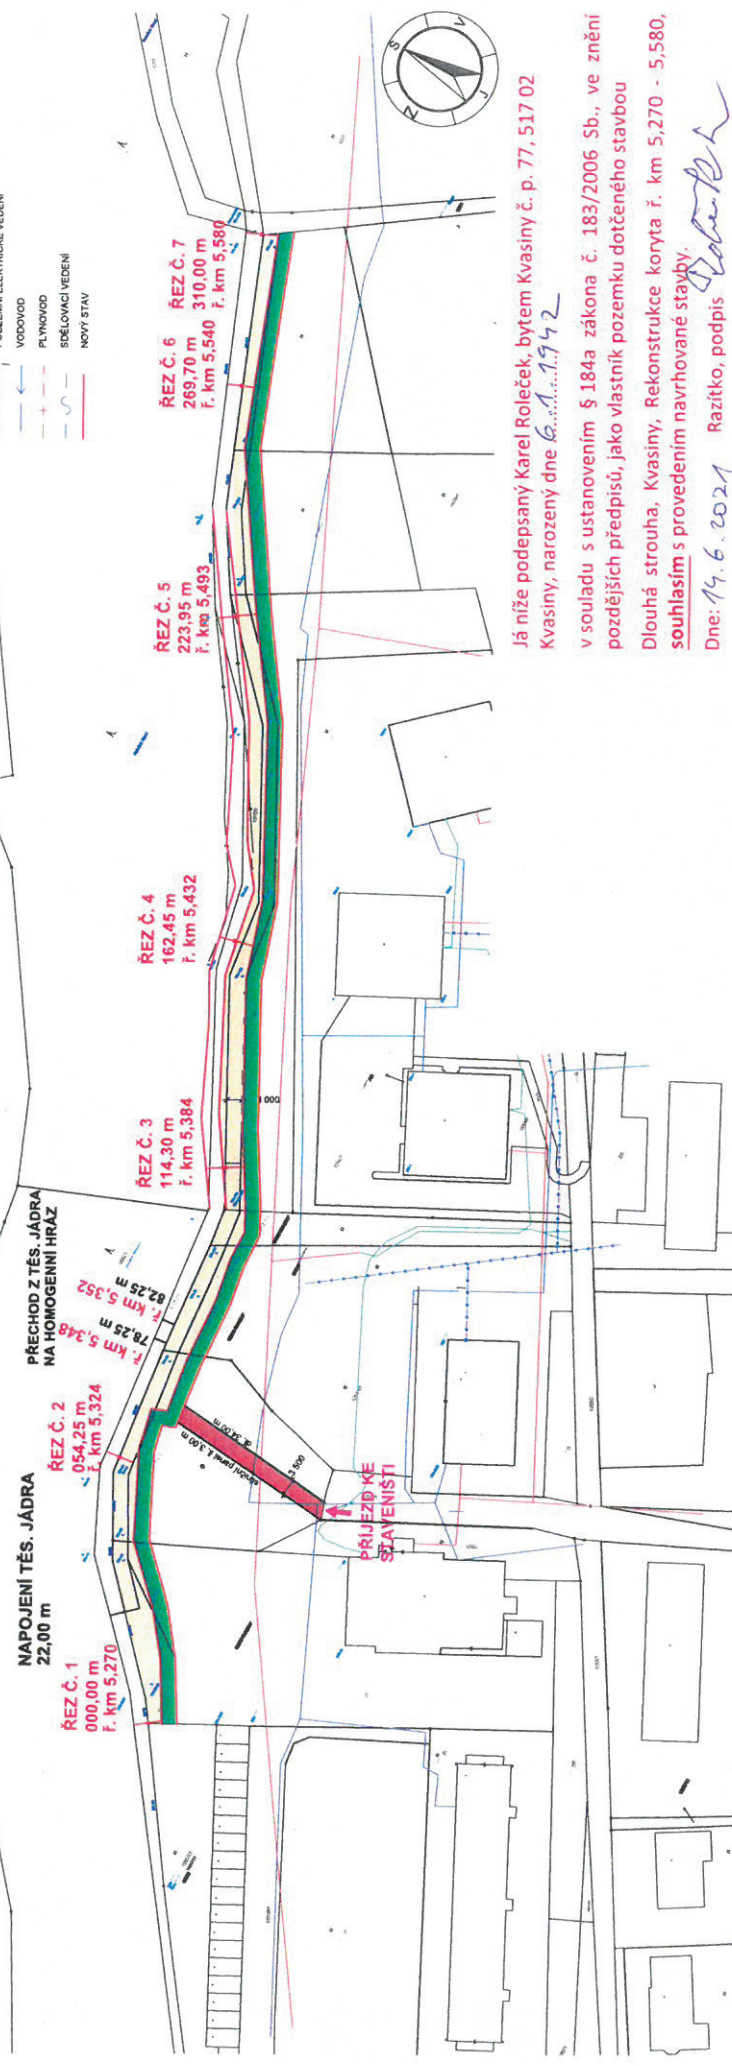

souřadnicový systém JTSK, výškový systém Bpv

KOZPLEX CR		Stupeň		DSP + DPS	
Zodpovědný projektant	Vypracovala	Datum		březen 2021	
Ing. Kamil Urbánek	Ing. Lucie Vítková	Zakázkové číslo		2021-217	
Kraj: Pardubický kraj		Formát		2 A4	
Obec s rozšířenou působností: Rychnov nad Kněžnou		Měřítko:		1:1000	
Stavebník: Povodí Labe, státní podnik, Víta Nejedlého 951, 500 03 Hradec Králové				Číslo přílohy: C.3	
DLOUHÁ STROUHA, KVASINY, REKONSTRUKCE KORYTA Ř. KM 5,270 – 5,580					
KOORDINAČNÍ SITUAČNÍ VÝKRES					