



PROVIZORNÍ HRAZENÍ
M 1:15 2,5

POHLED
M 1:15

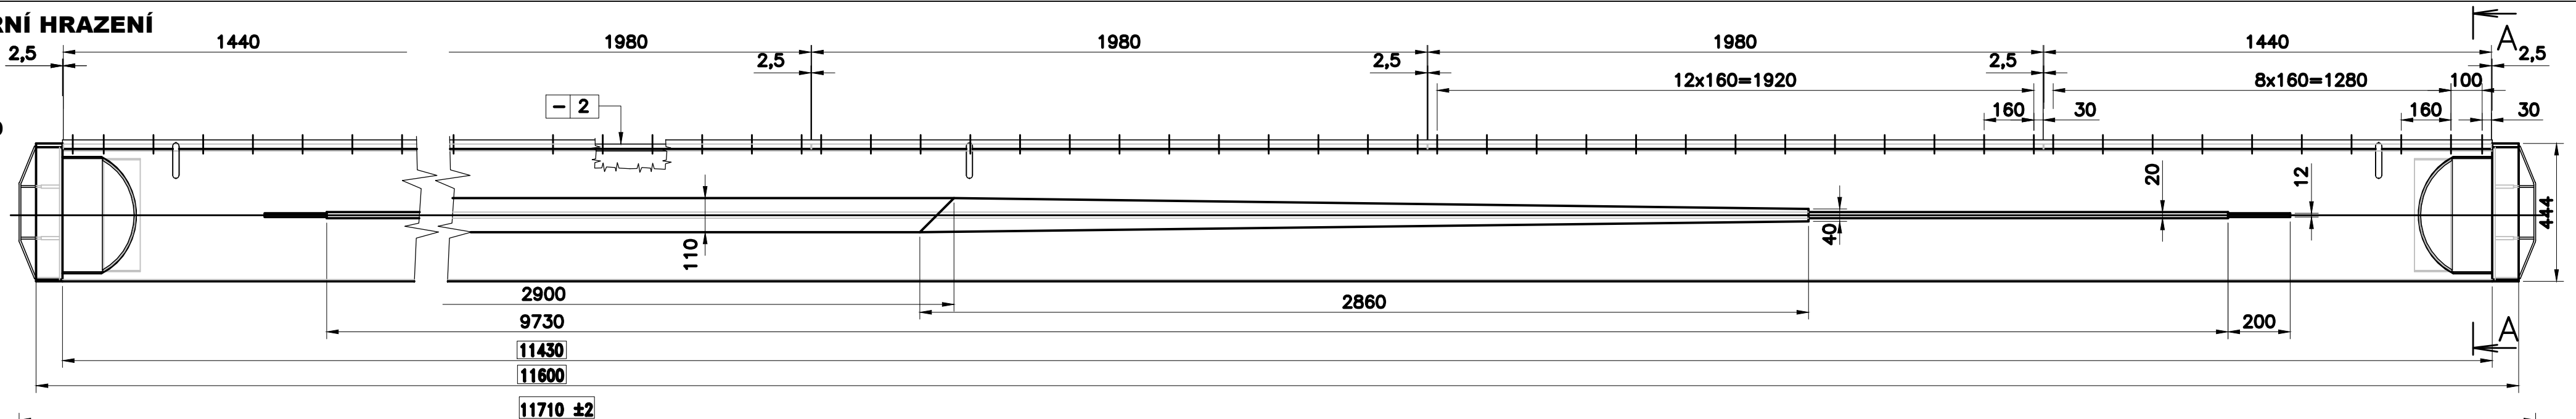


PŪDORYS
M 1:15

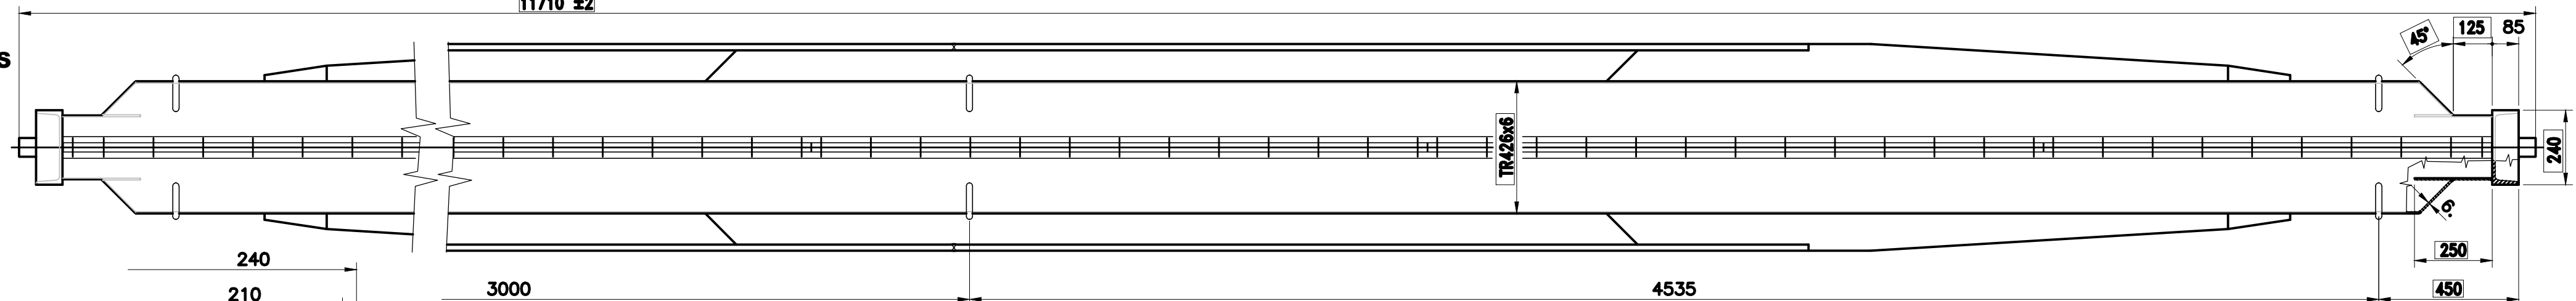

ŘEZ A-A

M 1:5

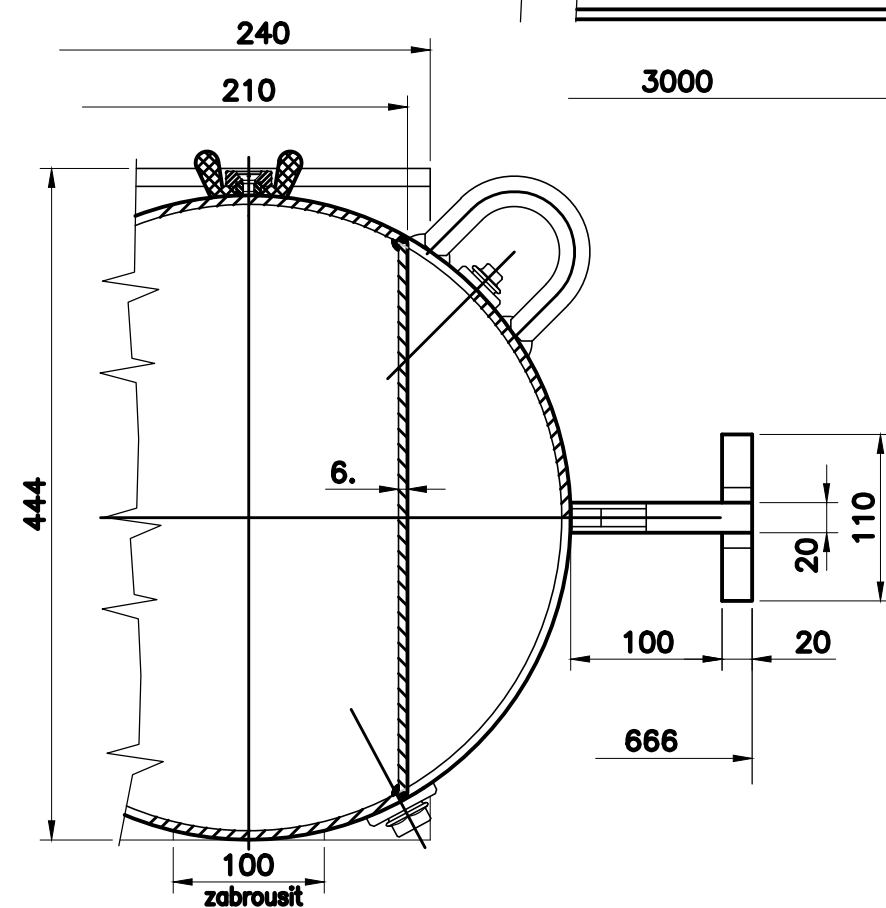

KŮTOVÁNO V mm

ZPRACOVÁNO PRO :



AQUATIS s. s. Botanická 834/56, 602 00 Brno Tel: +420 541 554 111 Fax: +420 541 211 205 E-mail : info@aquatis.cz http://www.aquatis.cz		
Zodpovědný projektant ING. EVA HAJKOVÁ	Hlavní inženýr projektu ING. KATEŘINA BORKOVÁ	Vedoucí střediska ING. MICHAEL TRNKA, CSc.
Vypracoval ING. LUCIE LANGOVÁ	Kontroloval ING. MICHAEL TRNKA, CSc.	Zakázkové číslo 181180.87
Datum SRPEN 2018	Stupeň dokumentace DUR + DSP	Název souboru D.2.16 PS014 provizorní hrazení.dwg

PLAVEBNÍ KOMORA PRAHA - STARÉ MĚSTO
PS01 TECHNOLOGIE PLAVEBNÍ KOMORY
 (ISPOROFOND 5115510003)

Příloha

PS 01.4 PROVIZORNÍ HRAZENÍ

Zpracováno pro:

Povodí Vltavy, státní podnik

Měřítka

1:15

Příloha

D.2.1.6.