



PŘÍČNÝ ŘEZ 5-5'
M 1:200

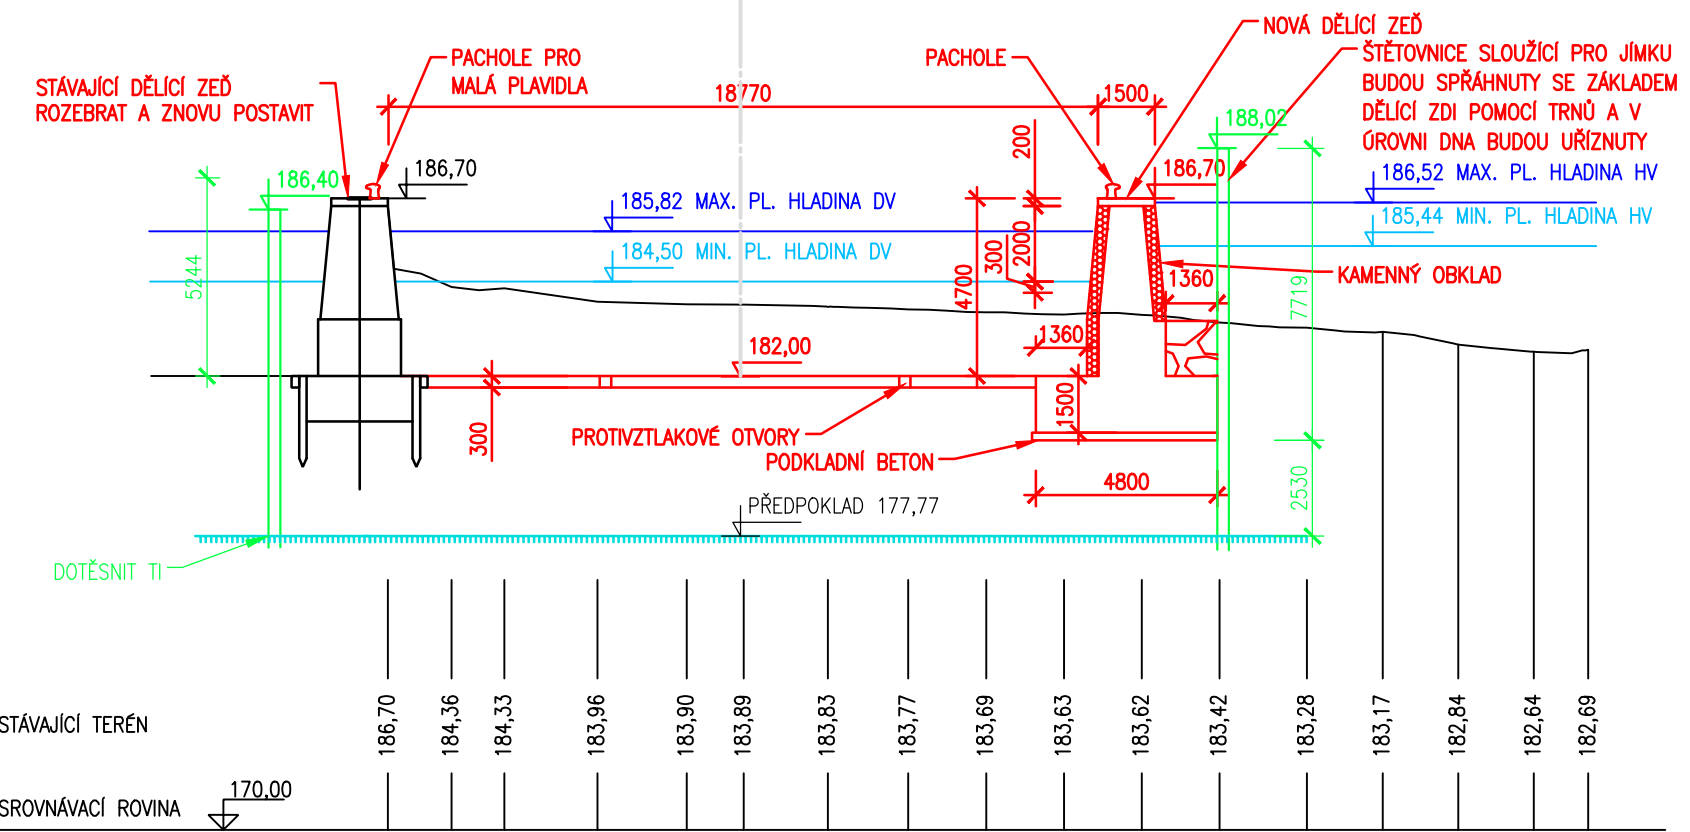

PŘÍČNÝ ŘEZ 7-7'
M 1:200

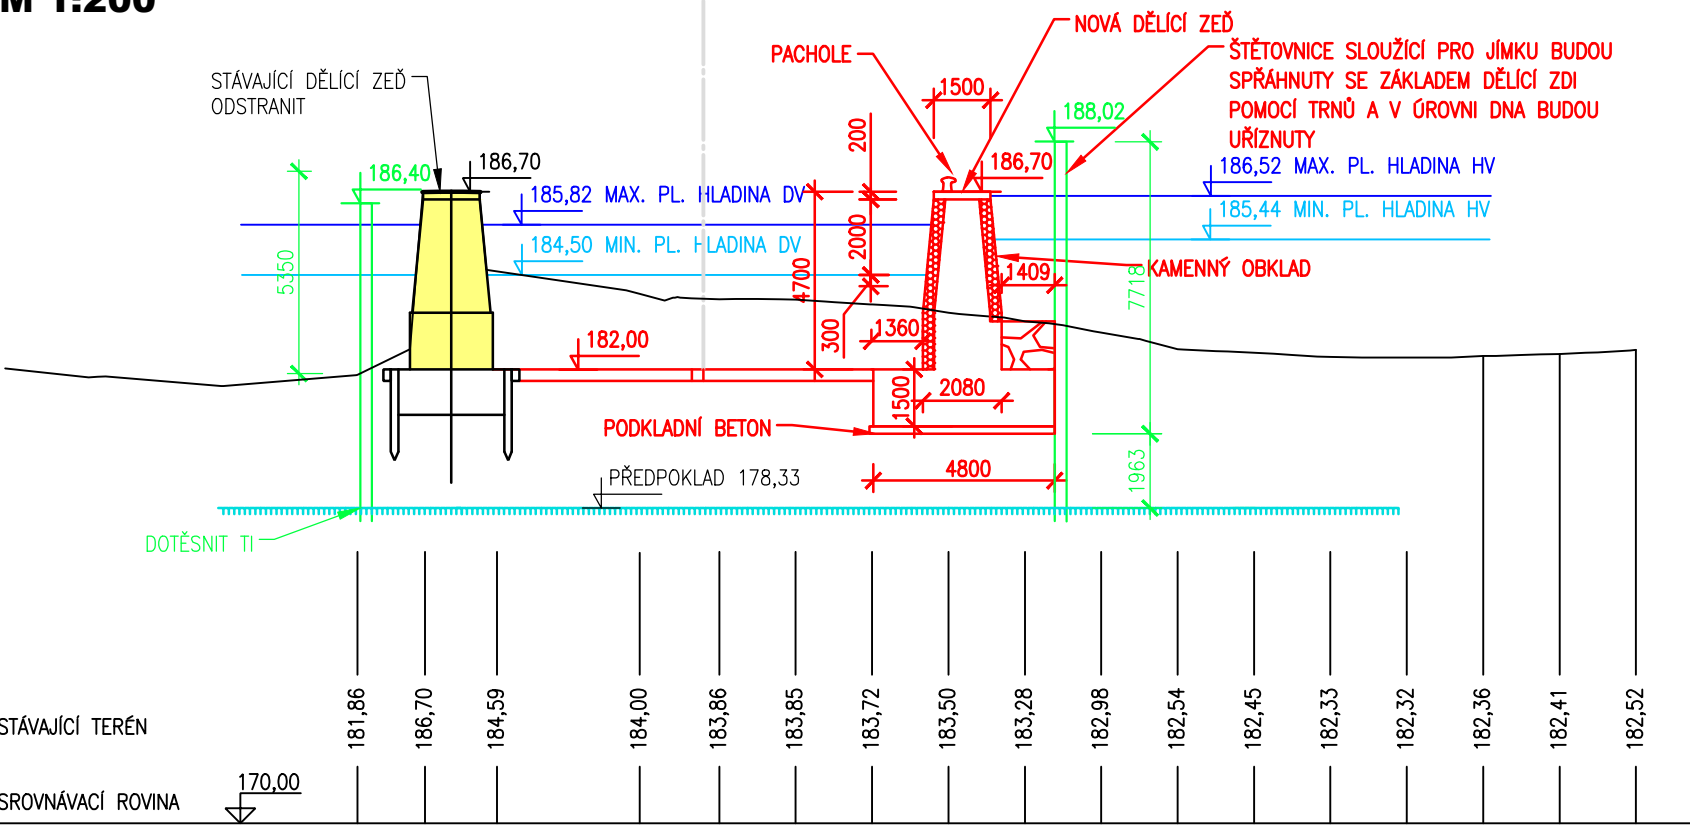

KÓTOVÁNO V mm
VÝŠKOVÝ SYSTÉM BpV
SOUŘADNICOVÝ SYSTÉM S-JTSK



AQUATIS logo and contact information. Includes a table with project details: Aquatis a.s., Botanická 834/56, 602 00 Brno. Project: PLAVEBNÍ KOMORA PRAHA - STARÉ MĚSTO SO 02 DOLNÍ PLAVEBNÍ KANÁL. Scale: 1:200. Drawing number: D.1.2.2.4.