

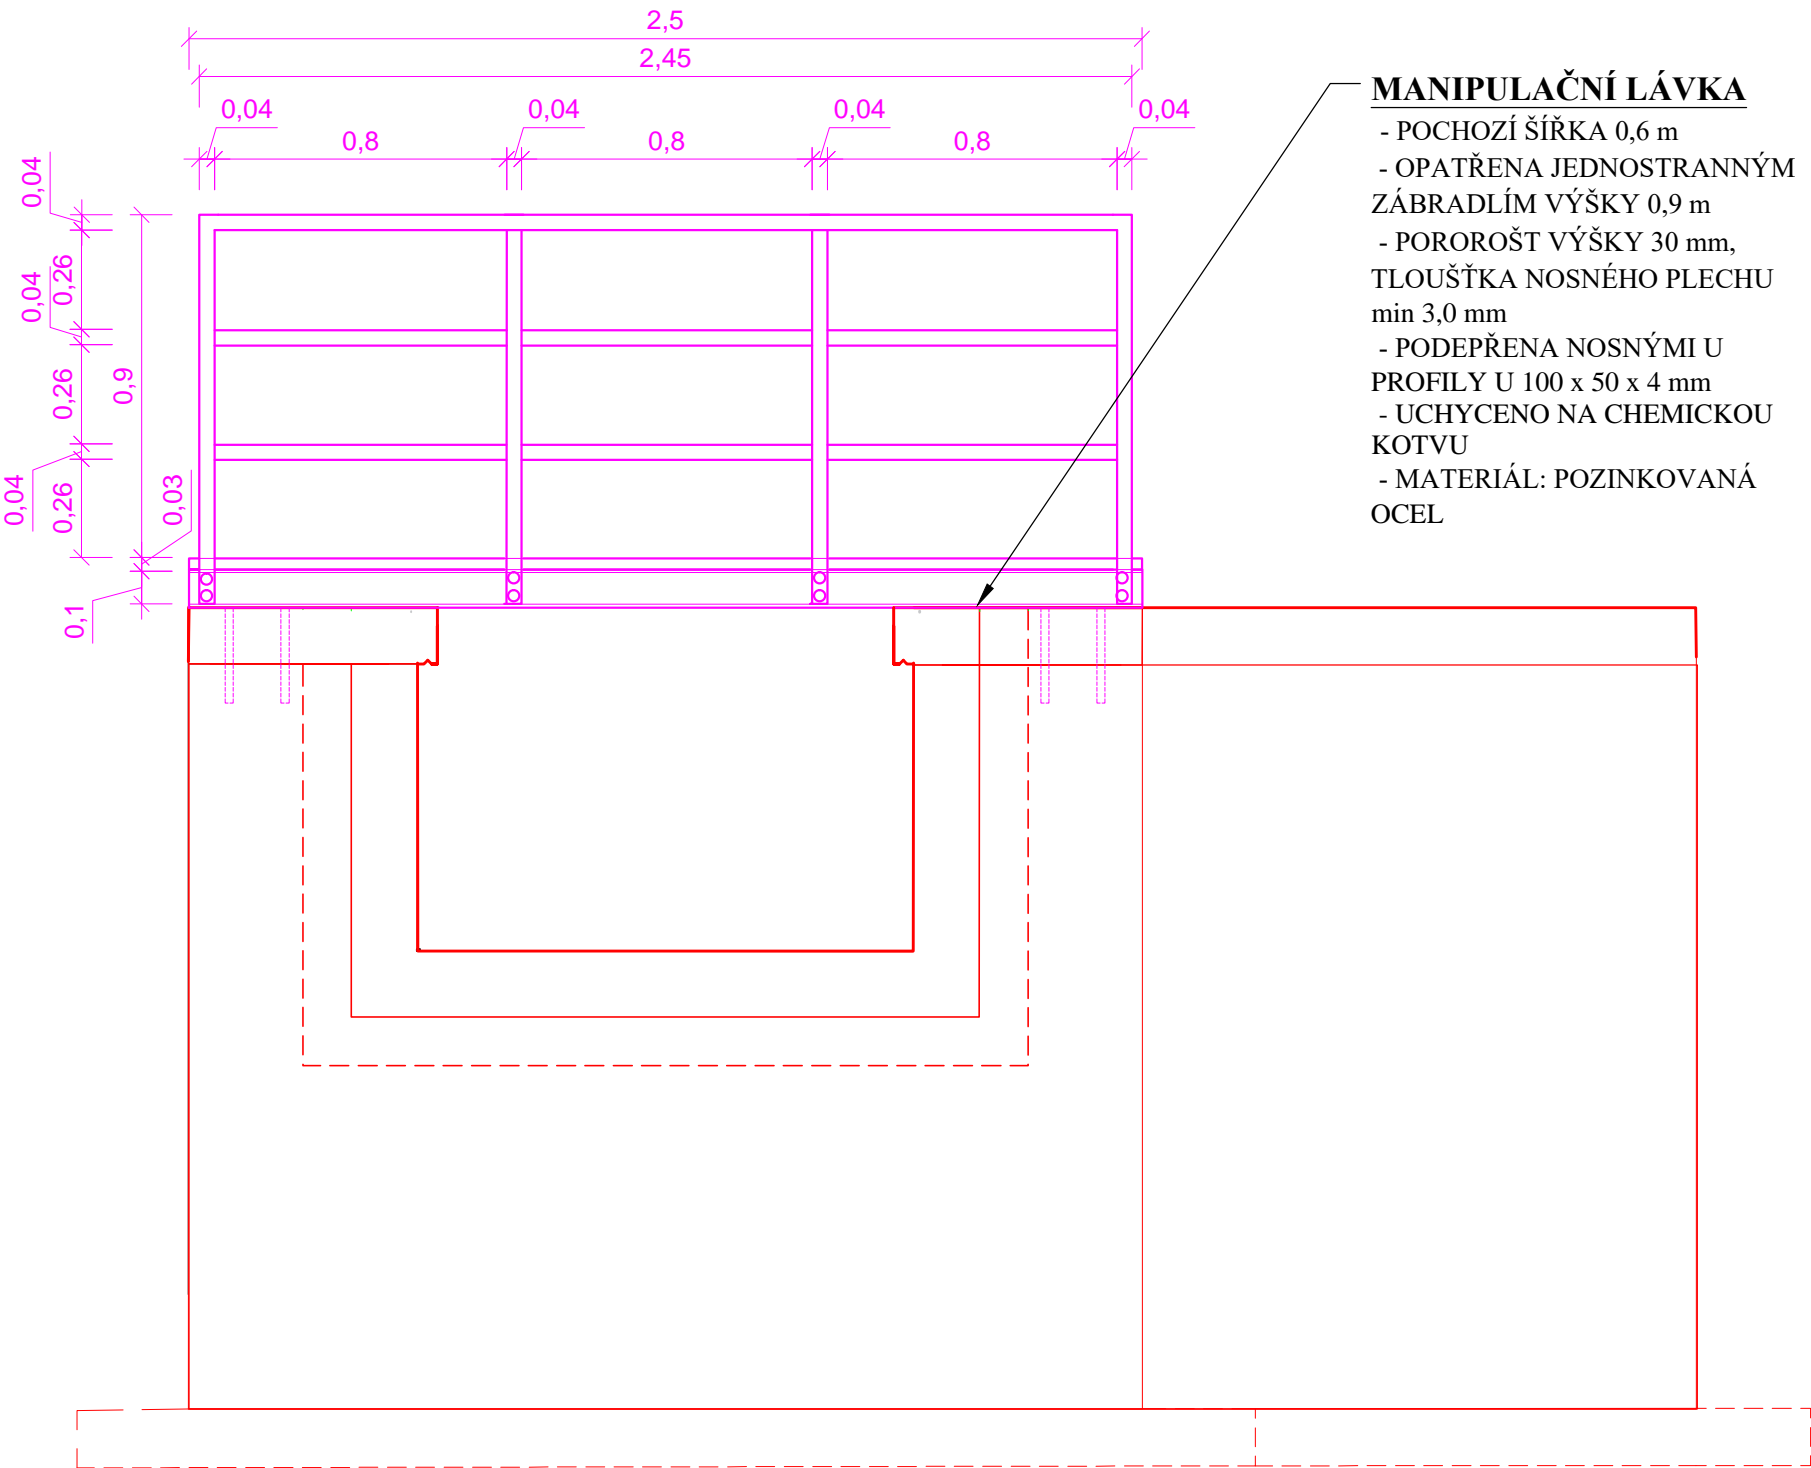


MANIPULAČNÍ LÁVKA
M 1:20

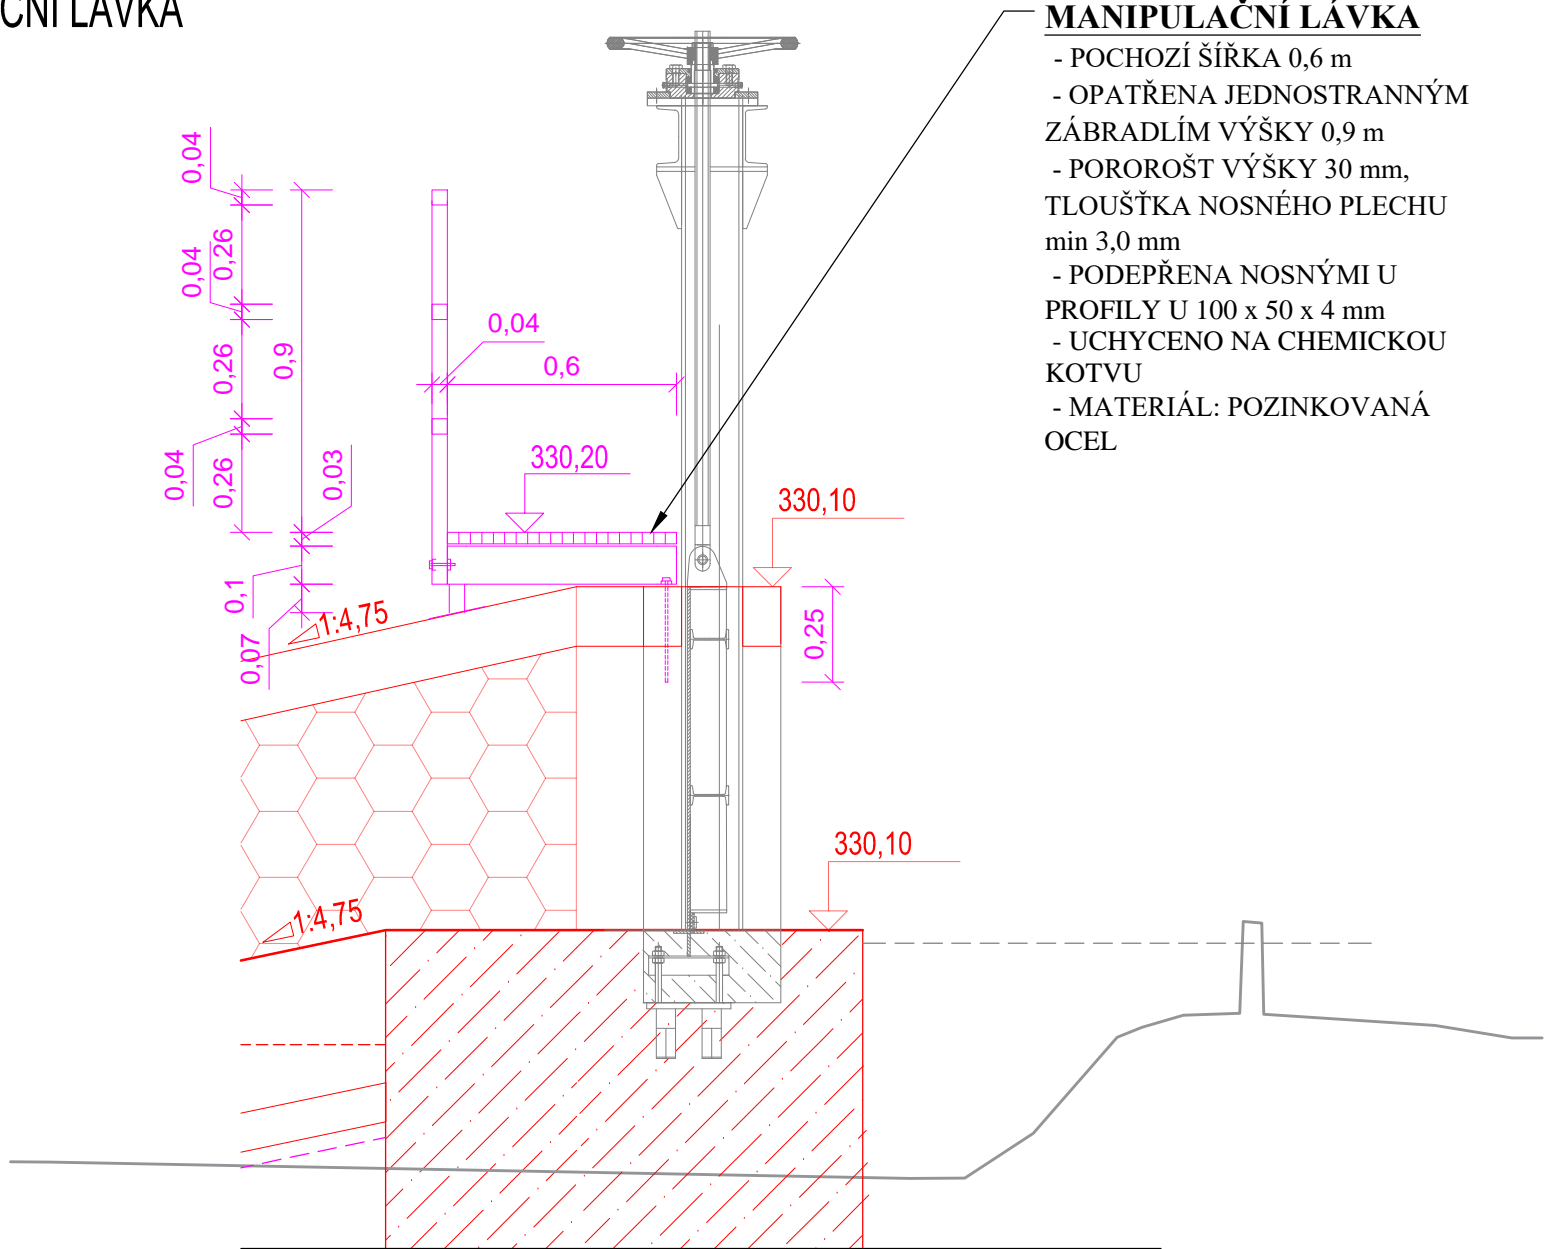


BOČNÍ POHLED NA UKOTVENÍ POZINKOVANÉ PLOTNY NA ŠIKMOU ČÁST OPĚRNÝCH ZDÍ

M 1:2

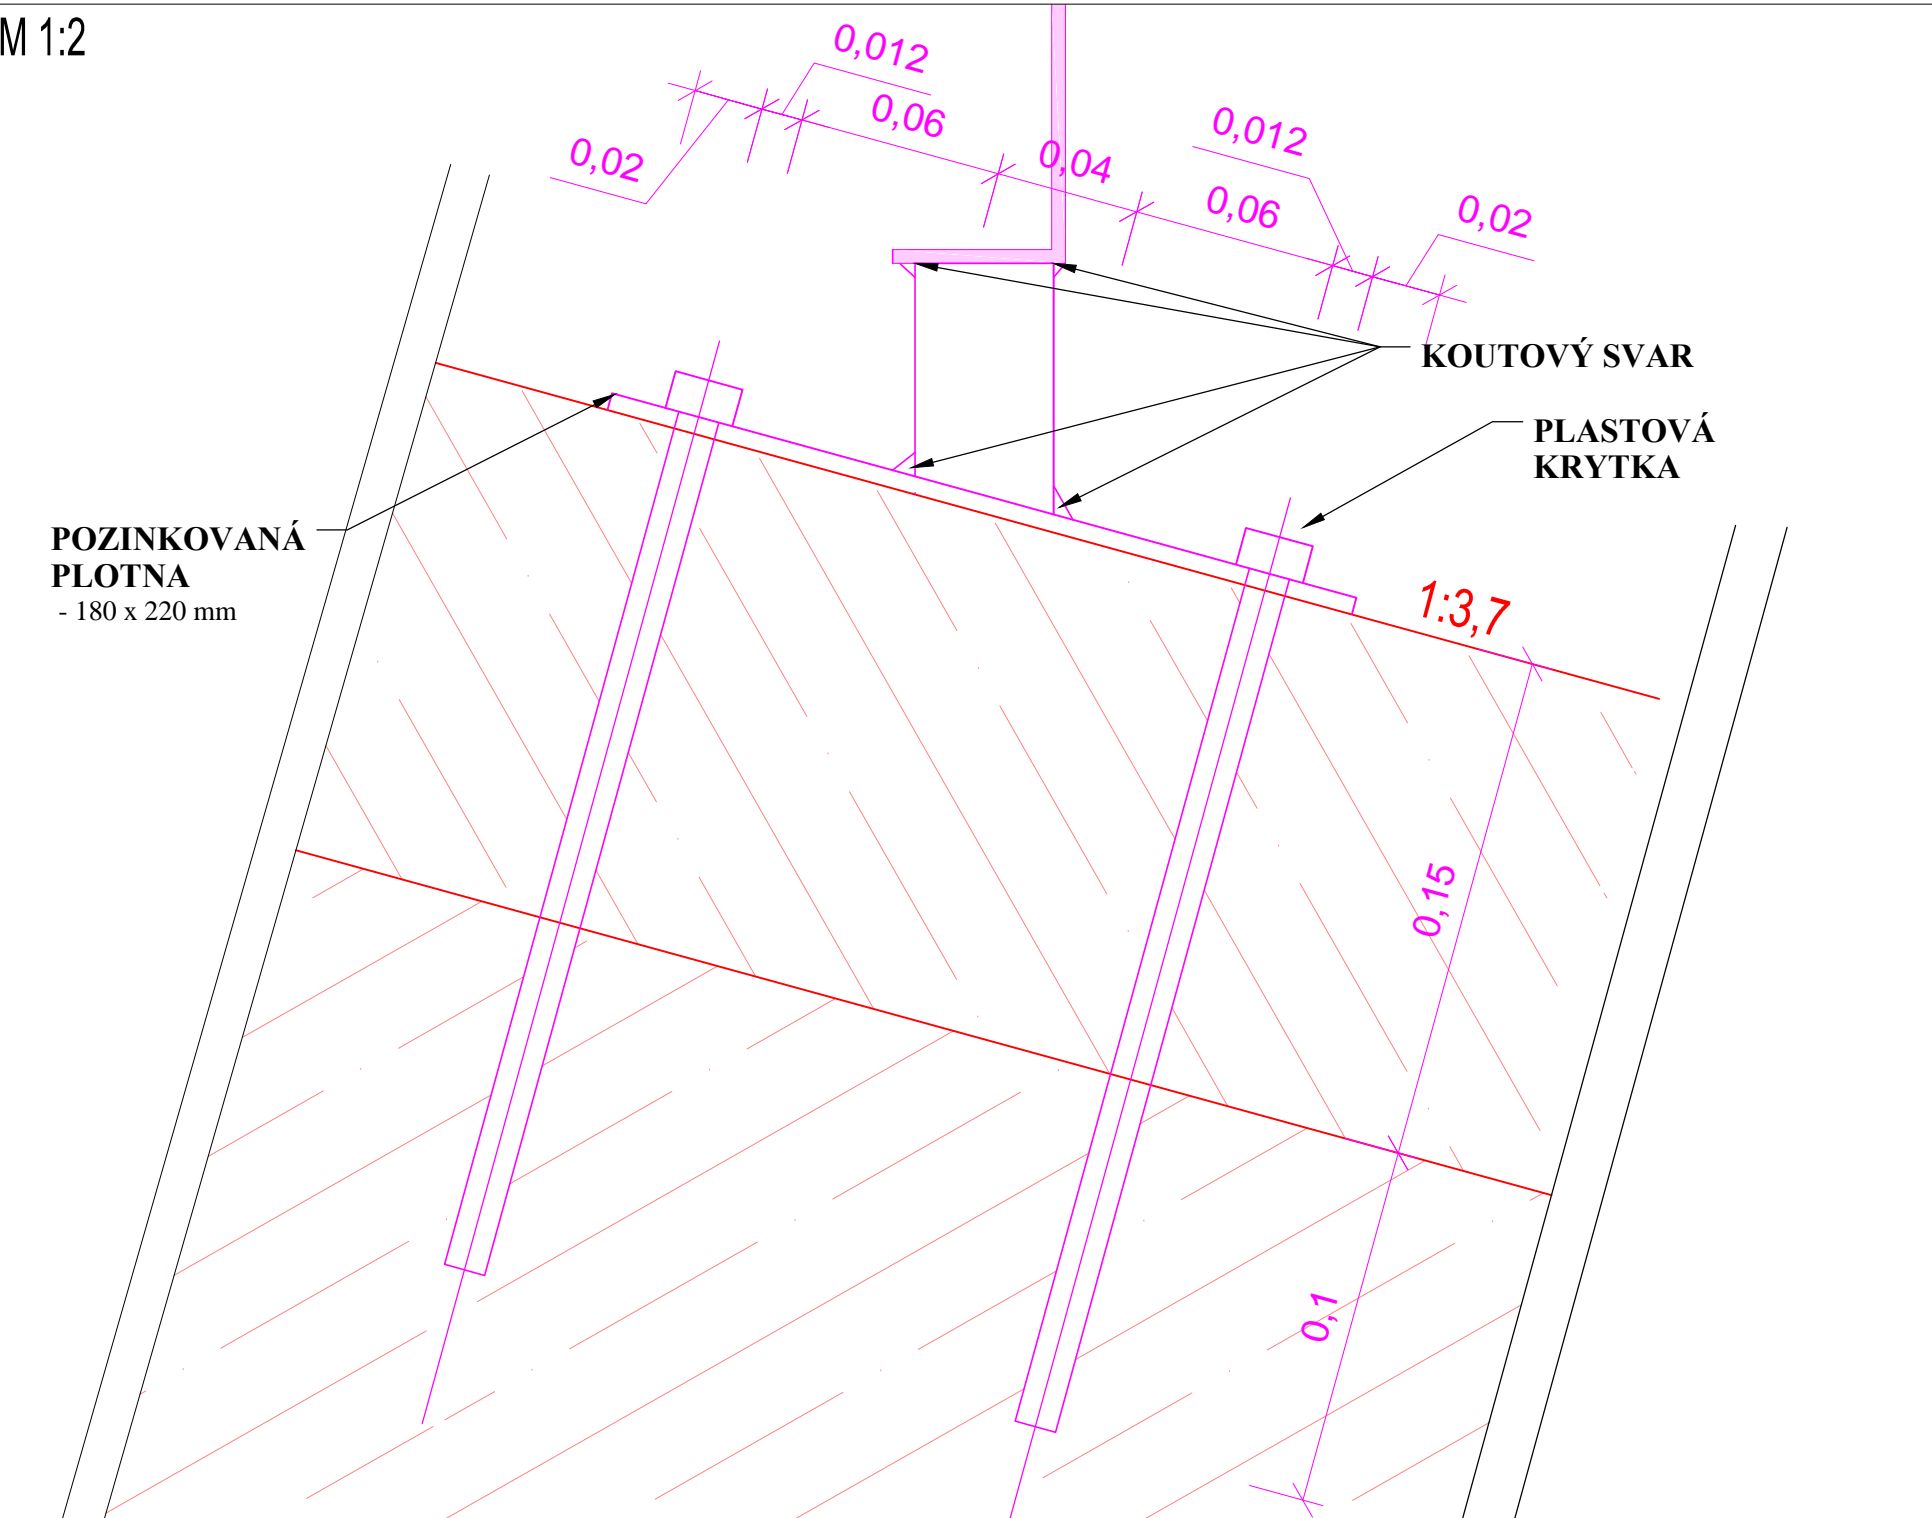

DETAIL POZINKOVANÉ PLOTNY:

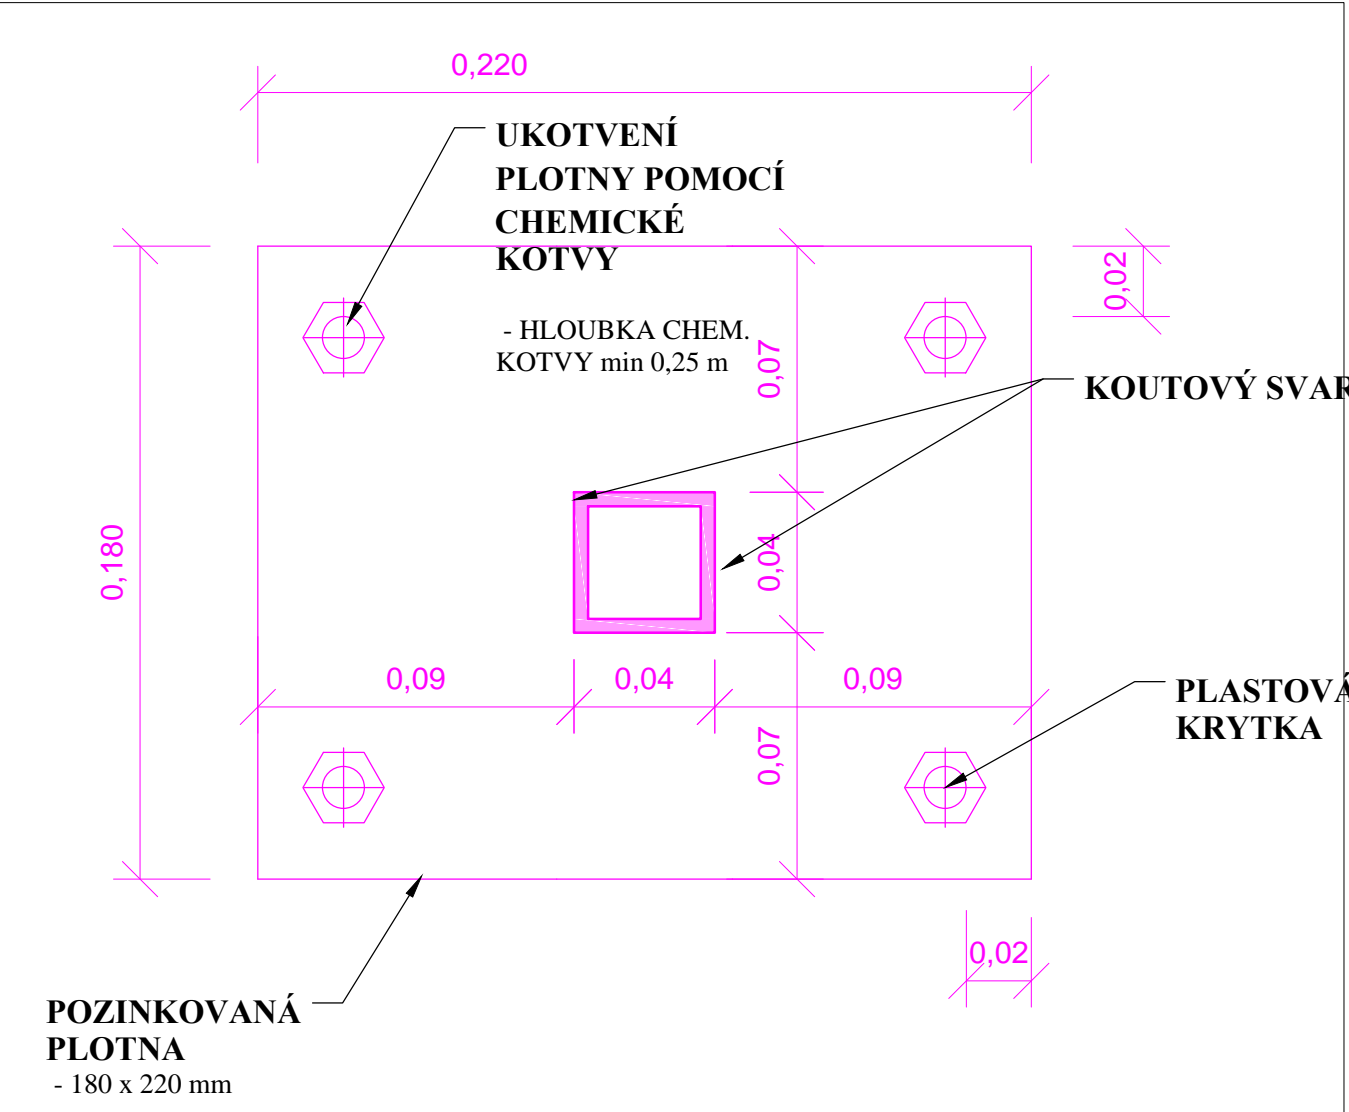

| | |
|----------|--|
| LEGENDA: | |
| | PŮVODNÍ STAV |
| | NÁVRHOVÝ STAV |
| | ŽELEZOBETON, C30/37, XC1, XF3, ŠÍŘKA JÁDRA 0,3 m |
| | VÝKOP |

SOUŘADNÝ SYSTÉM: S - JTSK
VÝŠKOVÝ SYSTÉM: BPV

| | | | |
|-------------|--|---|-------------|
| KAT. ÚZEMÍ: | LETOVICE | <div>VZDINVEST s.r.o. Kpt. Nálepky 2332, Pardubice, 530 02 Projektová a investiční činnost</div> | |
| OKRES: | BLANSKO | | |
| KRAJ: | JIHOMORAVSKÝ | | |
| INVESTOR: | POVODÍ MORAVY, S.P. | | |
| AKCE: | STAVIDLO NA VTOKU NÁHONU PROPOJUJÍCÍ TOKY KŘETÍNKA A SVITAVU, Ř. KM 0,460, LETOVICE | | |
| OBSAH: | MANIPULAČNÍ LÁVKA | PROJEKTANT: | ING. ŠVÁB |
| | | VED.PROJEKTANT: | ING. DVORÁK |
| | | STUPEŇ PD: | DSP + DPS |
| | | MĚŘÍTKO: | 1:50 |
| | | DATUM: | 05/2022 |
| | | PŘÍLOHA Č.: | D.7 |