


Situační výkres  
širších vztahů

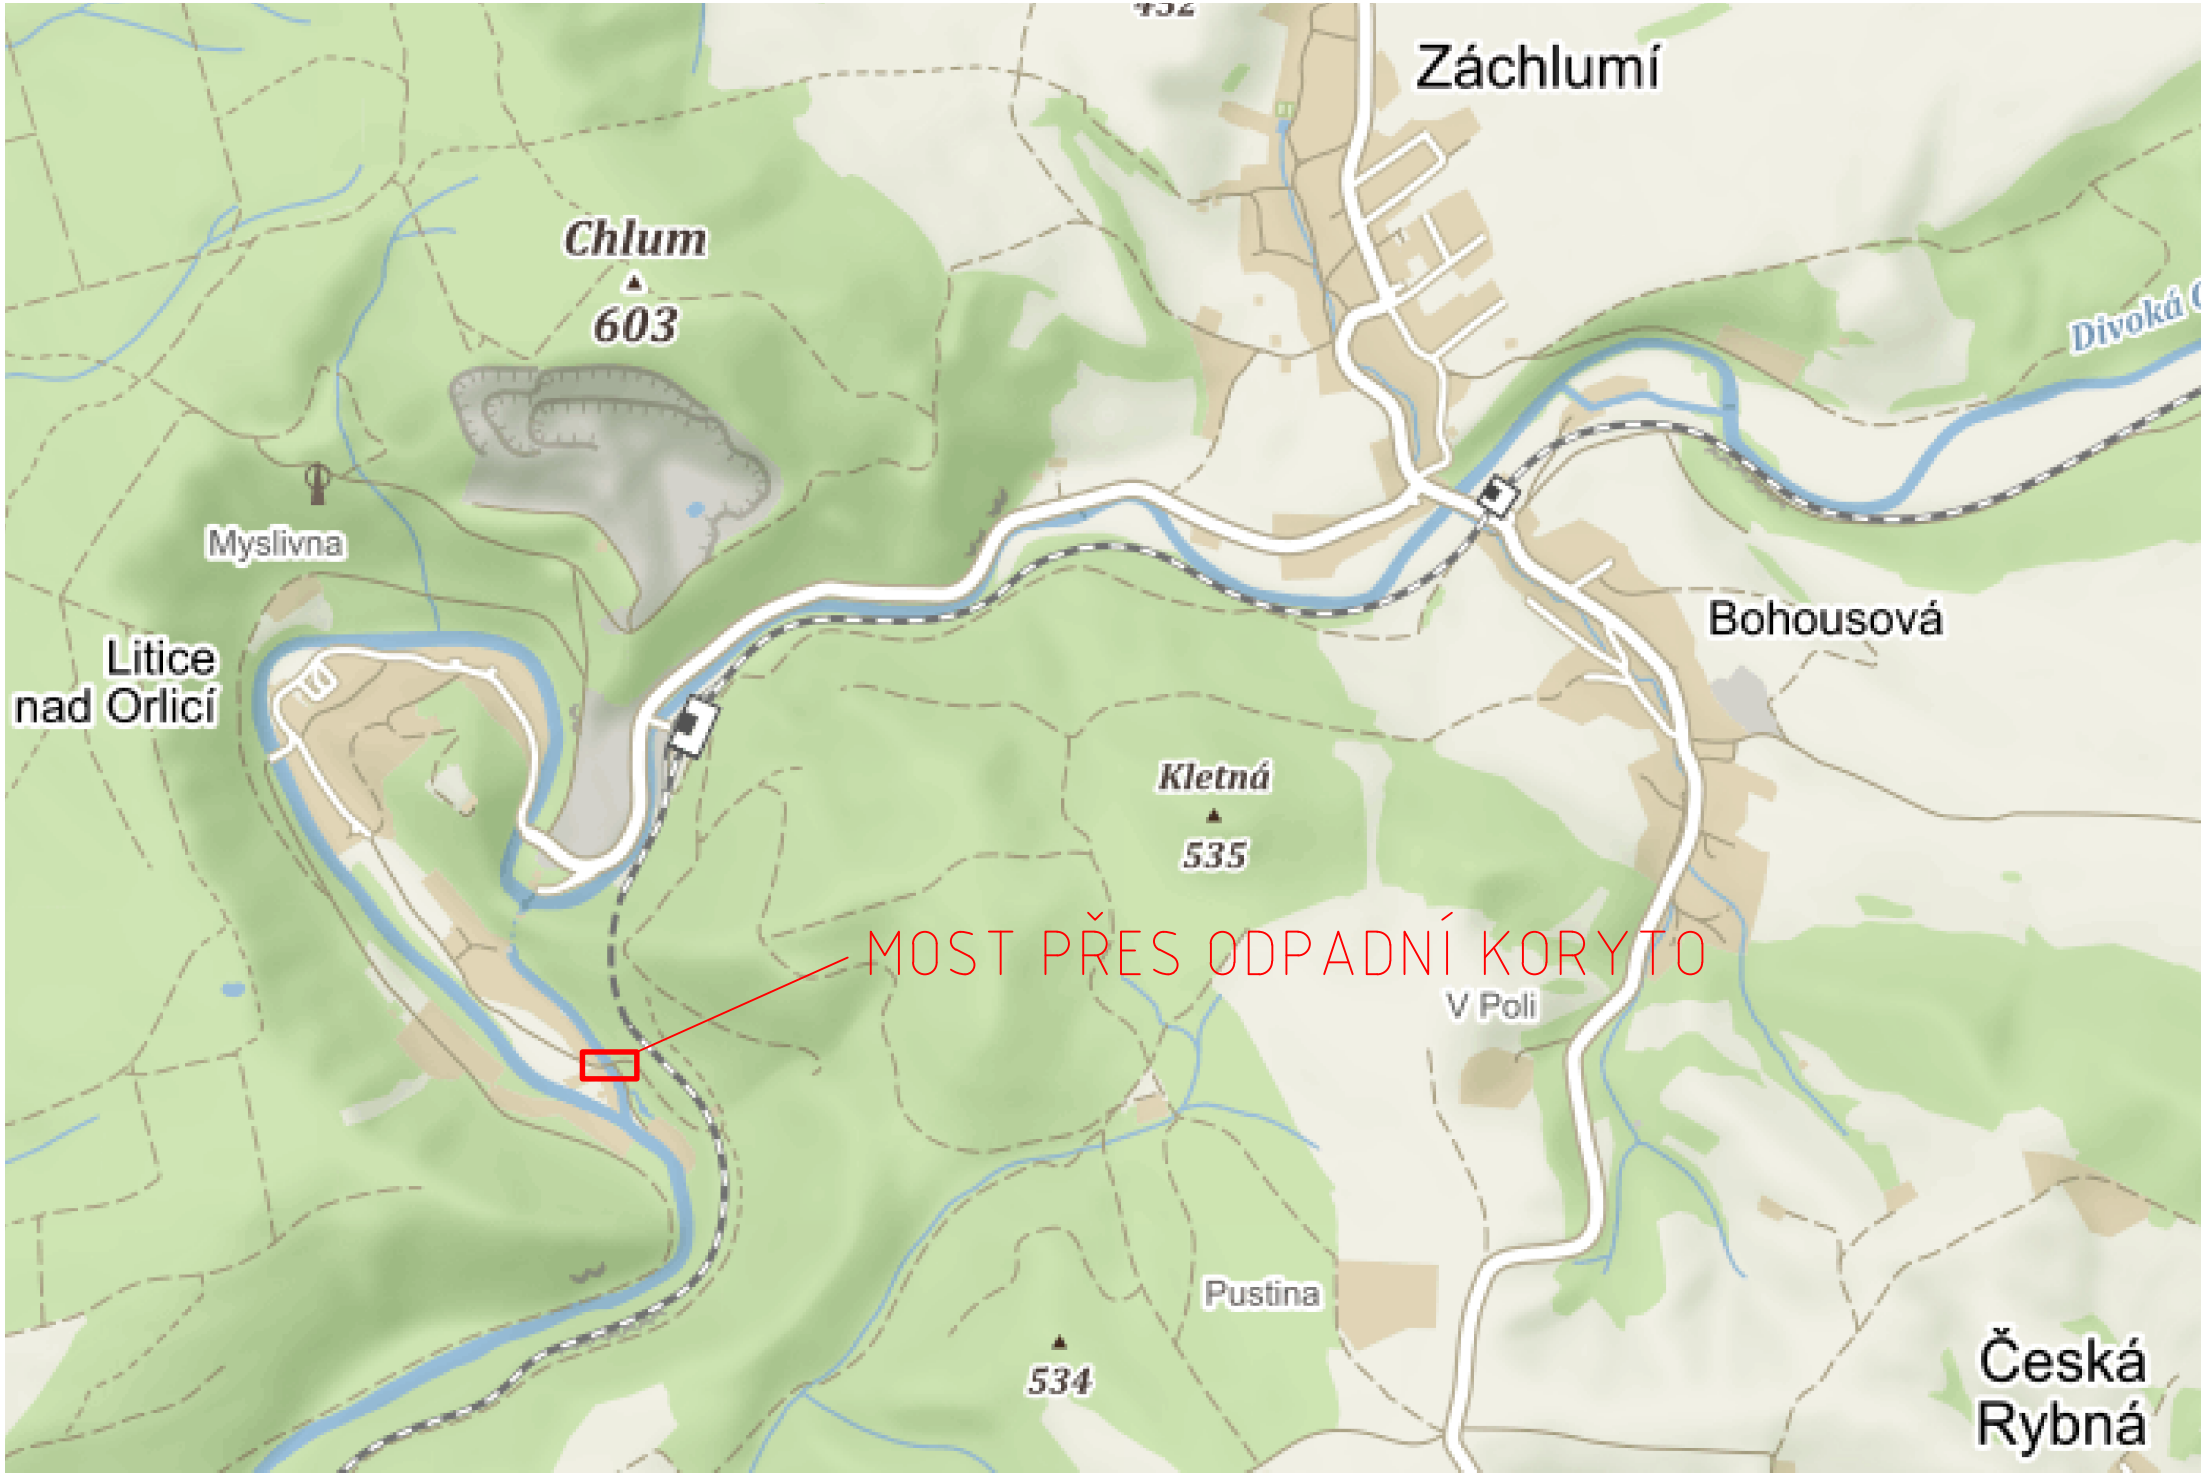

ZPRACOVATEL PROJEKTU  Kucián statika s.r.o. Pardubice 17. Listopadu 236	02		
	01		
	REVIZE	POPIS REVIZE	DATUM REVIZE
	ZODPOVĚDNÝ PROJEKTANT	VYPRACOVAL	KONTROLOVAL
INVESTOR Povodí Labe, státní podnik	Ing. Jaromír Kucián		Ing. Jaromír Kucián
	Ing. Martin Kucián		Ing. Jaromír Kucián
	Ing. Jaromír Kucián		Ing. Jaromír Kucián
	Ing. Jaromír Kucián		Ing. Jaromír Kucián
STAVBA  MVE Litice, rekonstrukce mostu přes odpadní koryto	STUPEŇ DOKUMENTACE	DSJ	
	ZAKÁZKOVÉ ČÍSLO	--	
	DATUM REVIZE 00	10/2020	
	FORMÁT	A3	
STAVEBNÍ OBJEKT Rekonstrukce mostu přes odpadní koryto	MĚŘÍTKO	--	
	SOUBOR	-	
	ČÍSLO VÝKRESU		ČÍSLO PARÉ
	LIT_C_001		
NÁZEV PŘÍLOHY Situační výkres širších vztahů			