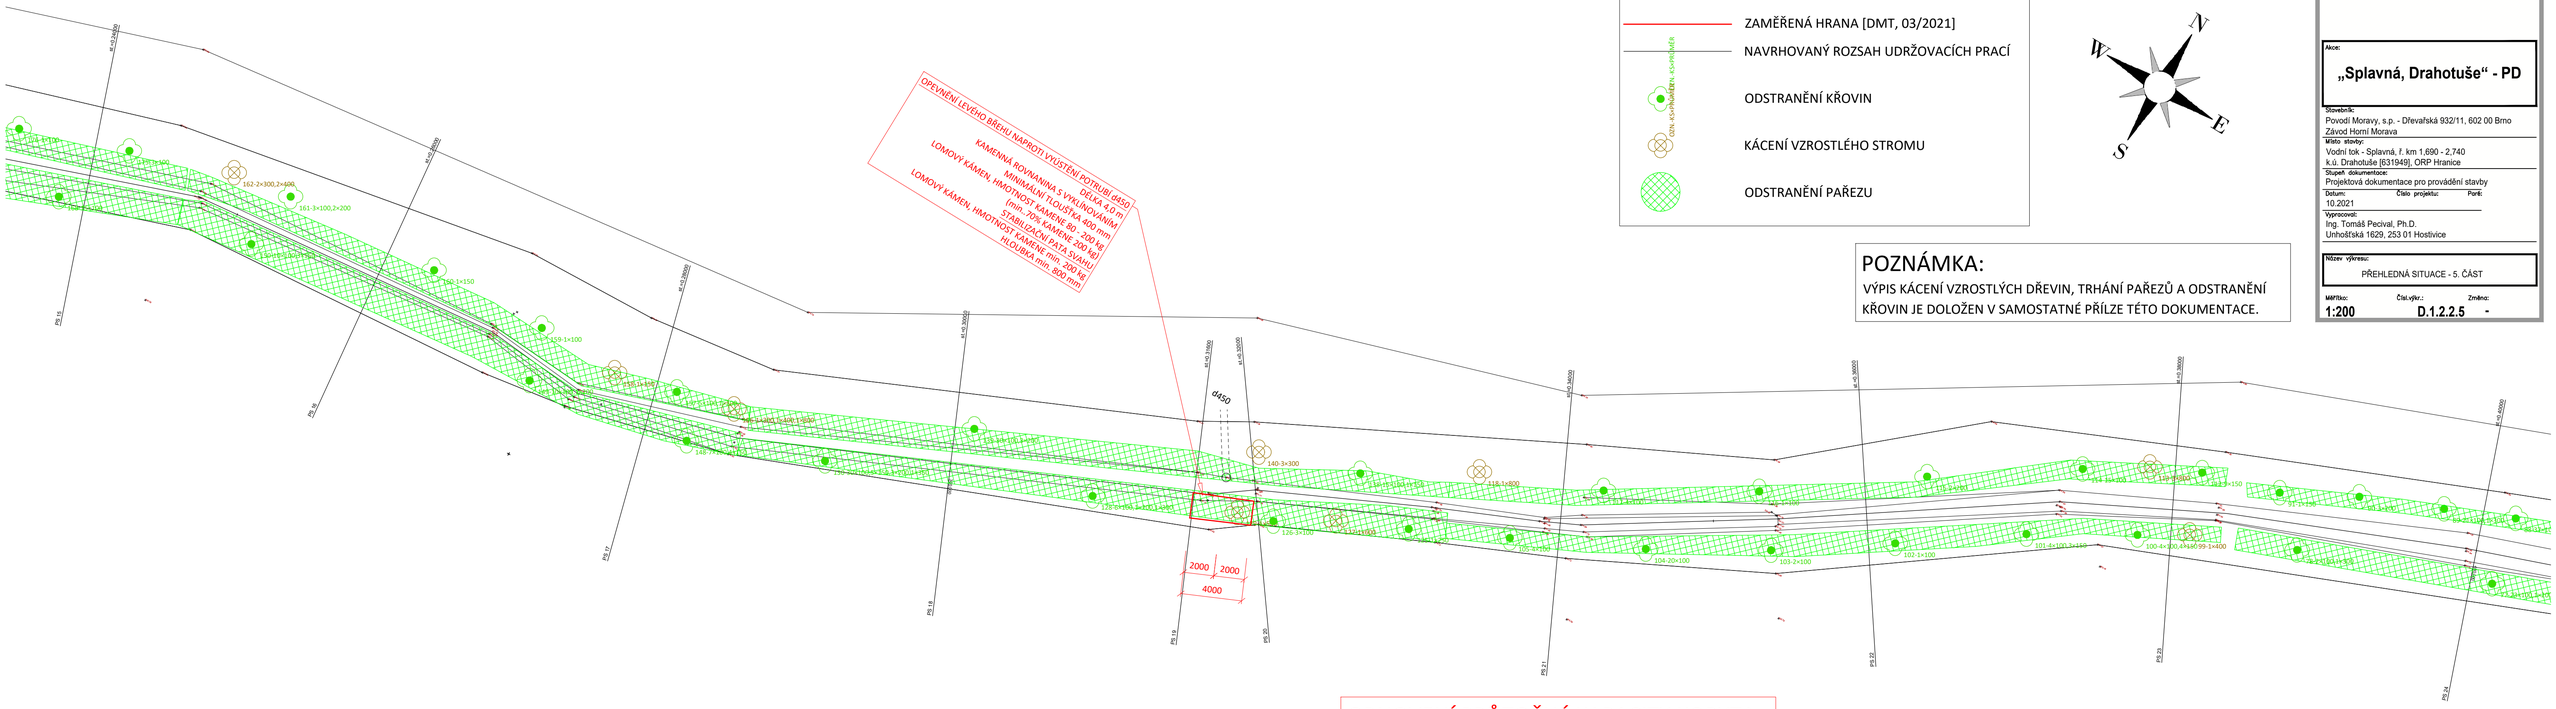


## LEGENDA

- ZAMĚŘENÁ HRANA [DMT, 03/2021]
- NAVRHOVANÝ ROZSAH UDRŽOVACÍCH PRACÍ
- ODSTRANĚNÍ KŘOVIN
- KÁCENÍ VZROSTLÉHO STROMU
- ODSTRANĚNÍ PAŘEZU

## POZNÁMKA:

VÝPIS KÁCENÍ VZROSTLÝCH DŘEVIN, TRHÁNÍ PAŘEZŮ A ODSTRANĚNÍ KŘOVIN JE DOLOŽEN V SAMOSTATNÉ PŘÍLZE TÉTO DOKUMENTACE.

**Akce:**
# „Splavná, Drahotuše“ - PD

**Stavebník:**
Povodí Moravy, s.p. - Dřevařská 932/11, 602 00 Brno
Závod Horní Morava

**Místo stavby:**
Vodní tok - Splavná, ř. km 1,690 - 2,740
k.ú. Drahotuše [631949], ORP Hranice

**Stupeň dokumentace:**
Projektová dokumentace pro provádění stavby

| Datum: | Číslo projektu: | Paré: |
|---|---|---|
| 10.2021 | | |

**Vypracoval:**
Ing. Tomáš Pecival, Ph.D.
Unhošťská 1629, 253 01 Hostivice

**Název výkresu:**
PŘEHLEDNÁ SITUACE - 5. ČÁST

| Měřítko: | Čísl.výkr.: | Změna: |
|---|---|---|
| 1:200 | D.1.2.2.5 | - |

## OBNOVENÍ PRŮTOČNÉ KAPACITY KORYTA

ODSTRANĚNÍ ZEMNÍCH NÁNOSŮ Z PRŮTOČNÉHO PROFILU
PODROBNĚ VIZ PŘÍČNÉ ŘEZY č. „PS1 až PS64“