

## Prohlášení vlastníka pozemku a souhlas s kácením dřevin

Česká republika, Úřad pro zastupování státu ve věcech majetkových, Rašínovo nábřeží 390/42, Nové Město, 12800 Praha 2 prohlašuje, že je vlastníkem pozemku parc. č. 1052 v k. ú. Heroltice zapsaného na listu vlastnictví 60000 vedeném u Katastrálního úřadu pro Jihomoravský kraj, Katastrální pracoviště Vyškov.

Výpis pozemků dle KN:

parc. č.	Výměra [m <sup>2</sup> ]	Druh pozemku	Způsob využití	KÚ	LV	Vlastník	ZON
1052	5272	vodní plocha	koryto vodního toku umělé	Heroltice	60000	Česká republika, Úřad pro zastupování státu ve věcech majetkových, Rašínovo nábřeží 390/42, Nové Město, 12800 Praha 2	-

Úřad pro zastupování státu ve věcech majetkových, souhlasí a povoluje na základě předložené situace „D.01.1 – Situace kácení dřevin“, která je nedílnou součástí projektové dokumentace pro stavební povolení či ohlášení stavby zpracovanou firmou Vodní zdroje Ekomonitor spol. s r. o. v rámci akce „JEZ HOŠTICE – OPRAVA STAVEBNÍ A TECHNOLOGICKÉ ČÁSTI JEZU“, jejímž investorem je Povodí Moravy, s. p. se sídlem Dřevařská 932/11, Veveří, 60200 Brno, s kácením předmětných dřevin s označením (ID) 3 topol kanadský (*Populus x canadensis*) a 5 slivoň (*Prunus sp.*) a s likvidací vzniklého dřevního materiálu na náklady investora zájmového stavebního záměru.

Po dokončení realizace stavby bude provedena ze strany investora (zhotovitele) obnova dotčených ploch vlivem přístupu k zájmové dřevině.

Před zahájením realizačních prací a vstupem na pozemek investor (zhotovitel) provede na své náklady pasport dotčeného pozemku.

01. 02. 2022

Souhlasím dne .....



ANO




NE

ÚŘAD PRO ZASTUPOVÁNÍ STÁTU  
VE VĚCECH MAJETKOVÝCH

Územní pracoviště Brno

Odbor odloučené pracoviště Vyškov

-1-

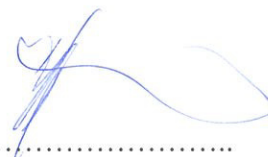


.....  
oprávněná osoba

Příloha:

1x D.01.1 – Situace kácení dřevin



SITUACE KÁCENÍ DŘEVIN  
M 1:500

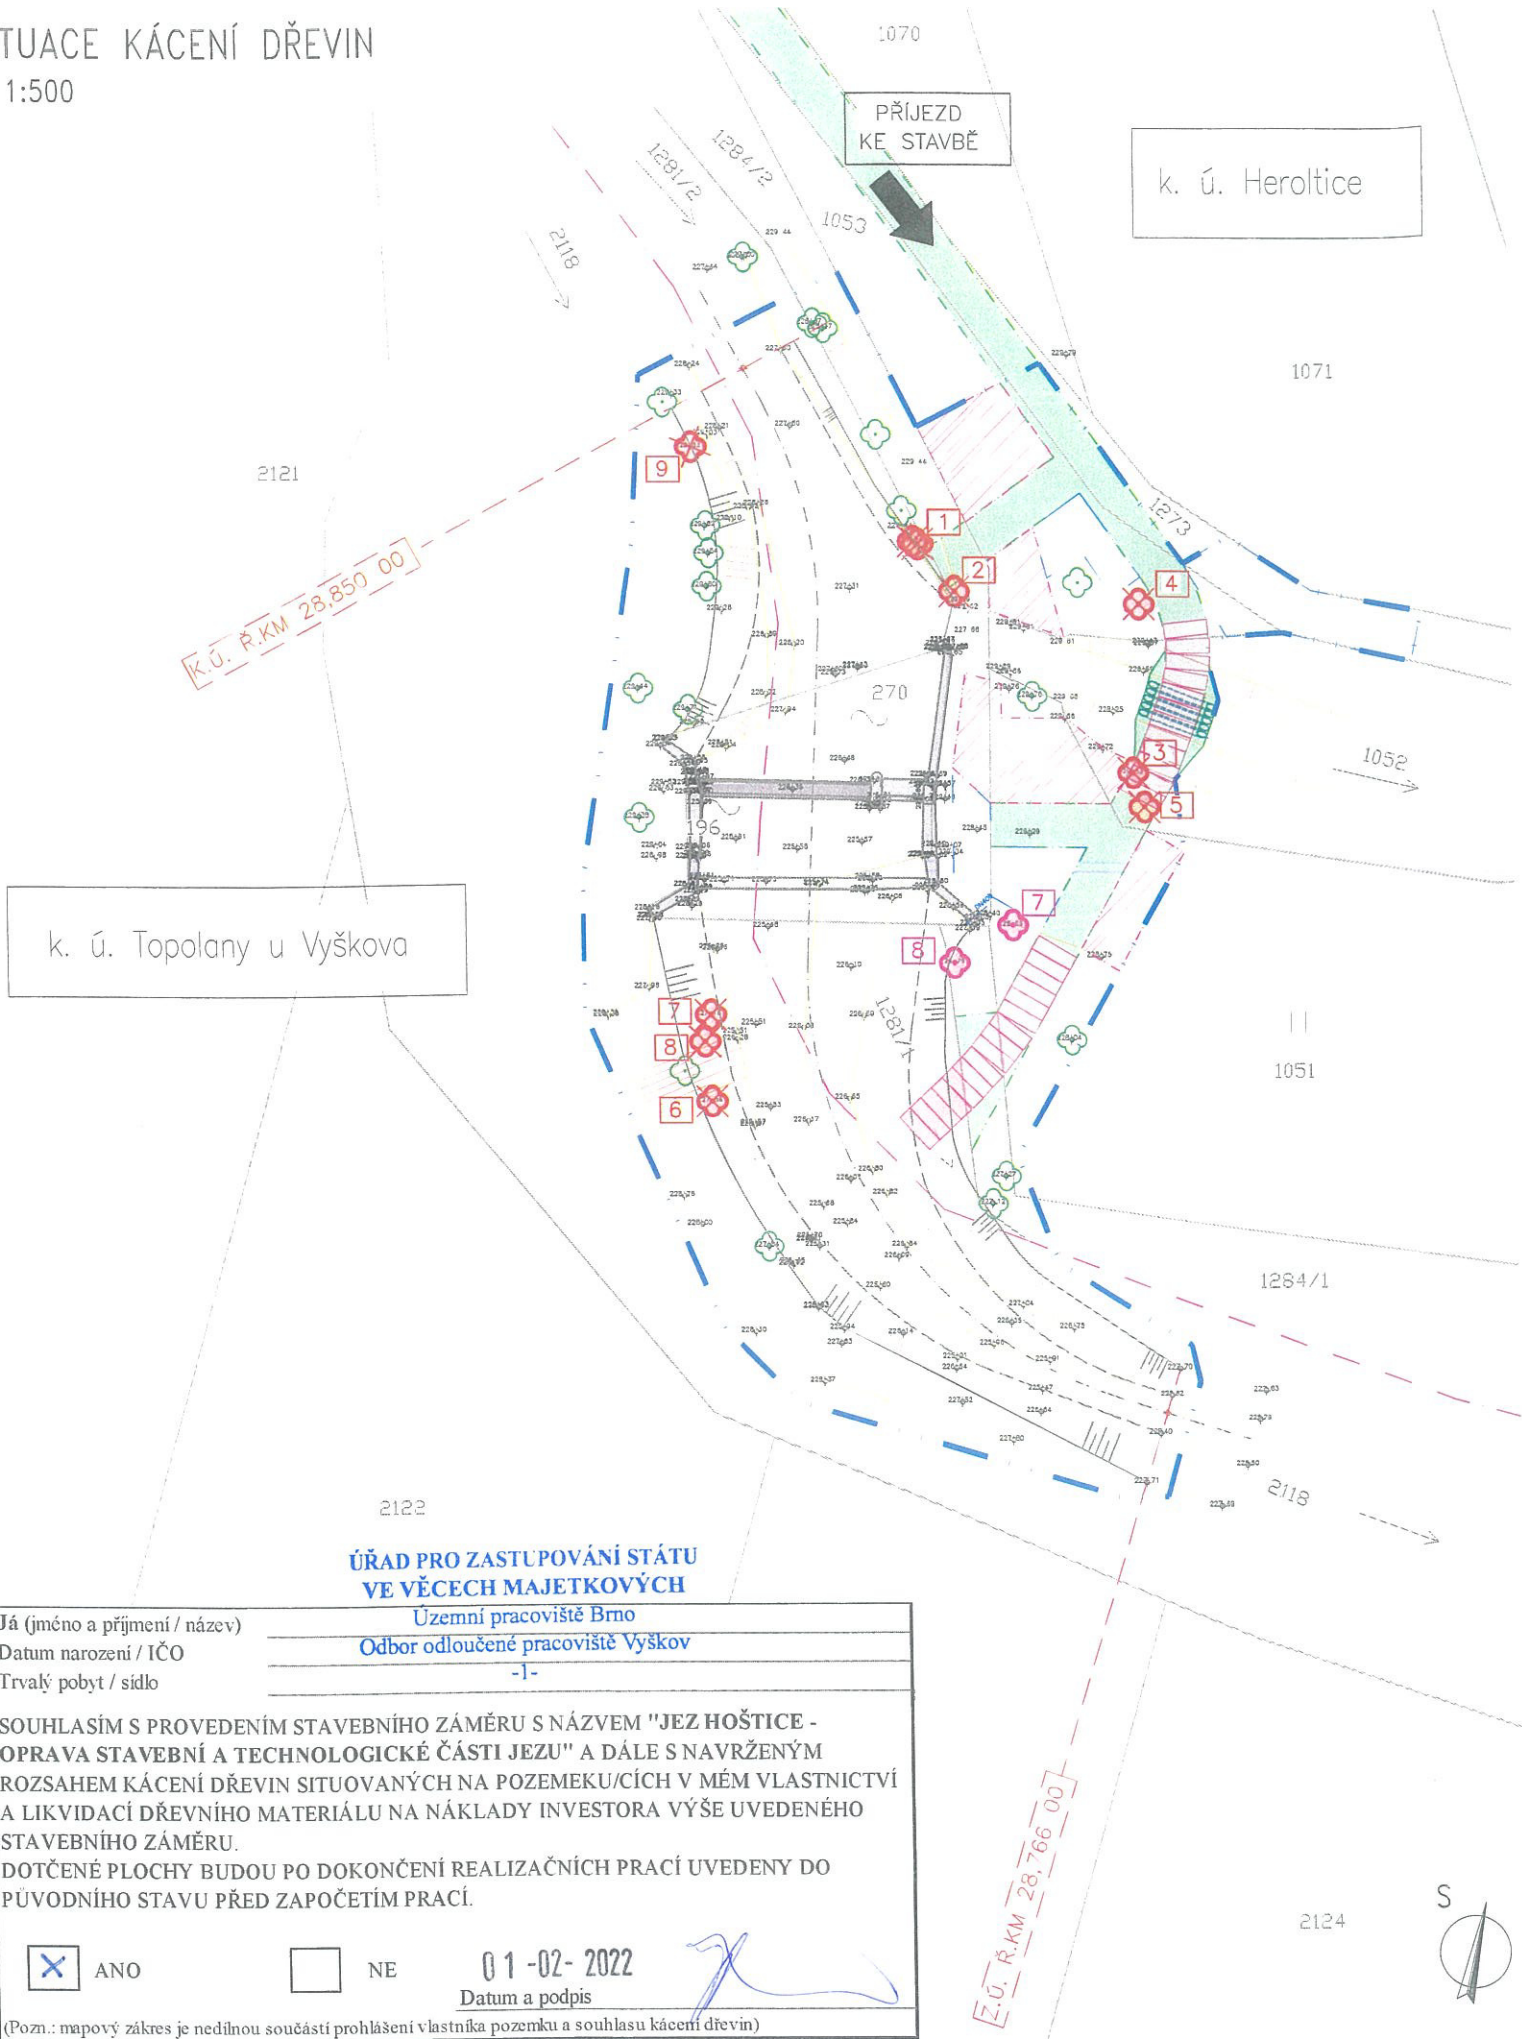

LEGENDA INŽENÝRSKÝCH SÍTÍ:  
V rámci rozsahu stavby se nevyskytují IS.  
Před zahájení stavebních prací bude tato skutečnost ověřena – bude provedena aktualizace vyjádření správce IS.

LEGENDA:

- HRANICE KATASTRÁLNÍCH ÚZEMÍ DLE KN
- POZEMKY DLE KN
- VNITŘNÍ KRESBA DLE KN
- GEODETICKÉ ZAMĚŘENÍ DŘEVIN V OBLASTI ČI BEZPROSTŘEDNÍ BLÍZKOST VODNÍHO DÍLA, BEZ ZÁSAHU
- NÁVRH TERÉNNÍ HRANY KORYTA VODNÍHO TOKU DLE PŮVODNÍHO ROZSAHU
- NÁVRH PATY SVAHU KORYTA VODNÍHO TOKU DLE PŮVODNÍHO ROZSAHU
- OSA KORYTA VODNÍHO TOKU
- TĚLESO JEZOVÉ KONSTRUKCE A VÝVAR
- STÁVAJÍCÍ OBJEKTY (NÁTOK SE STAVIDLOVÝM UZÁVĚREM DO NÁHONU A OPĚRNÉ BETONOVÉ ZÍDKY)
- GEODETICKÉ ZAMĚŘENÍ KORYTA VODNÍHO TOKU
- NÁVRH PŘÍSTUPOVÉ TRASY K ZÁJMOVÉ STAVBĚ
- NÁVRH UMÍSTĚNÍ MEZIDEPONII PO DOBU REALIZACE STAVBY
- NÁVRH UMÍSTĚNÍ ZAŘÍZENÍ STAVENIŠTĚ (STÁNÍ MECHANIZACE, MEZIDEPONIE MATERIÁLU, UMÍSTĚNÍ STACIONÁŘE ZAŘÍZENÍ STAVENIŠTĚ)
- PŘEVOD VODY V RÁMCI VODNÍHO TOKU HOŠTICKÝ NÁHON A ZAJIŠTĚNÍ PŘEJEZDU PO DOBU REALIZACE ZÁJMOVÉ STAVBY
- ROZSAH STAVENIŠTĚ – ROZSAH PROVÁDĚNÍ STAVEBNÍCH PRACÍ
- ZPEVNĚNÍ PLOCH SJEZDŮ BETONOVÝMI PANELE, CELKOVÁ PLOCHA = 84,0 m<sup>2</sup>
- NÁVRH VJEZDŮ/VÝJEZDŮ V PROSTORÁCH STAVBY
- NÁVRH ODSTRANĚNÍ DŘEVIN V OBLASTI ČI BEZPROSTŘEDNÍ BLÍZKOST VODNÍHO DÍLA
- NÁVRH REDUKCE KORUNY DŘEVIN (OŘEZ SPODNÍCH VĚTVÍ) S NÁSLEDNÝM ZAJIŠTĚNÍM OCHRANY DŘEVIN

TABULKA KÁCENÝCH DŘEVIN:

ID	Latinský název dřeviny	Český název dřeviny	Denodrometrické údaje	Poloha dle S-JT SK	Číslo parcely	KU	ID dle přílohy G.1					
			Obvod kmene / plocha [cm] / [m <sup>2</sup> ]	Průměr kmene [cm]	Výška stromu/ keře [m]	Průměr koruny [m]	Výška koruny [m]	Souřadnice X	Souřadnice Y			
1	<i>Alnus glutinosa</i>	olše lepkavá	105,00; 188,00	33,00; 60,00	23,5	15	4	1 154 490,17	565 377,43	1281/2	Heroltice	1
2	<i>Sambucus nigra</i>	bez černý	40,00; 47,00	13,00; 15,00	5	4	1,5	1 154 493,38	565 374,94	1284/2	Heroltice	3
3	<i>Populus x canadensis</i>	topol kanadský	430	137	30	12	5	1 154 505,67	565 362,68	1052	Heroltice	5
4	<i>Sambucus nigra</i>	bez černý	16 m <sup>2</sup>	-	3,8	-	-	1 154 494,16	565 362,16	1053	Heroltice	5
5	<i>Prunus sp.</i>	slivoň	33	11	5,3	3	1,5	1 154 508,00	565 361,91	1052	Heroltice	6
6	<i>Populus x canadensis</i>	topol kanadský	440	140	14,7	-	-	1 154 528,13	565 392,02	2118	Topolany u Vyškova	10
7	<i>Populus x canadensis</i>	topol kanadský	350	111	23	-	-	1 154 522,22	565 392,04	2118	Topolany u Vyškova	11
	<i>Sambucus nigra</i>	bez černý	16 m <sup>2</sup>	-	3,7	-	-	1 154 522,22	565 392,04	2118	Topolany u Vyškova	
8	<i>Fraxinus excelsior</i>	jasan ztepilý	29	9	6,8	2,5	1,75	1 154 524,04	565 392,46	2118	Topolany u Vyškova	12
9	<i>Populus x canadensis</i>	topol kanadský	310	99	32,5	-	-	1 154 483,51	565 392,88	2118	Topolany u Vyškova	17

TABULKA DŘEVIN S ČÁSTEČNÝM OŘEZEM SPODNÍCH VĚTVÍ A NÁSLEDNOU OCHRANOU:

ID	Latinský název dřeviny	Český název dřeviny	Denodrometrické údaje	Poloha dle S-JT SK	Číslo parcely	KU	ID dle přílohy G.1	Poznámka					
			Obvod kmene / plocha [cm] / [m <sup>2</sup> ]	Průměr kmene [cm]	Výška stromu/ keře [m]	Průměr koruny [m]	Výška koruny [m]	Souřadnice X	Souřadnice Y				
O1	<i>Ulmus laevis</i>	jilm vaz	-	-	-	-	-	1 154 516,13	565 371,11	1051	Heroltice	7	redukce 2 spodních
O2	<i>Ulmus laevis</i>	jilm vaz	-	-	-	-	-	1 154 518,71	565 375,22	1284/1	Heroltice	8	redukce 1 spodní větve

MÍSTNÍ SOUŘADNÝ A VÝŠKOVÝ SYSTÉM DLE HISTORICKÉ PD Z ROKU 1994

HLAVNÍ INŽENÝR PROJEKTU : ING. DANIEL KOTAŠKA	ZODPOVĚDNÝ PROJEKTANT		VYPRACOVAL :		TECHNICKÁ KONTROLA :		
	PROFESE : V+K						
	ING. DANIEL KOTAŠKA		ING. TOMÁŠ MLÁDEK		ING. DANIEL KOTAŠKA		
INVESTOR : POVODÍ MORAVY, S. P., DŘEVAŘSKÁ 932/11, 602 00 BRNO						ČÍSLO ZAKÁZKY	9161 21 1349
NÁZEV AKCE : JEZ HOŠTICE – OPRAVA STAVEBNÍ A TECHNOLOGICKÉ ČÁSTI JEZU						FORMÁT A4	2
ČÁST : D – DOKUMENTACE OBJEKTŮ A TECHNICKÝCH A TECHNOLOGICKÝCH ZAŘÍZENÍ						DRUH PROJEKTU	DSP + DPS
OBJEKT : SO 01 – KÁCENÍ DŘEVIN						DATUM	09/2021
MĚŘÍTKO						MĚŘÍTKO	1:500
SITUACE KÁCENÍ DŘEVIN						ČÍSLO VÝKRESU : D.01.1	PARÉ Č.:

JKOMONITOR  
PÍŠTOVY 820  
537 01 CHIRUDIM  
E-MAIL: EKOMONITOR@EKOMONITOR.CZ  
TEL. 469 682 303  
FAX: 469 682 310

Já (jméno a příjmení / název) \_\_\_\_\_  
Datum narození / IČO \_\_\_\_\_  
Trvalý pobyt / sídlo \_\_\_\_\_

Územní pracoviště Brno  
Odbor odloučené pracoviště Vyškov  
-1-

SOUHLASÍM S PROVEDENÍM STAVEBNÍHO ZÁMĚRU S NÁZVEM "JEZ HOŠTICE - OPRAVA STAVEBNÍ A TECHNOLOGICKÉ ČÁSTI JEZU" A DÁLE S NAVRŽENÝM ROZSAHEM KÁCENÍ DŘEVIN SITUOVANÝCH NA POZEMKU/CÍCH V MÉM VLASTNICTVÍ A LIKVIDACÍ DŘEVNÍHO MATERIÁLU NA NÁKLADY INVESTORA VÝŠE UVEDENÉHO STAVEBNÍHO ZÁMĚRU.  
DOTČENÉ PLOCHY BUDOU PO DOKONČENÍ REALIZAČNÍCH PRACÍ UVEDENY DO PŮVODNÍHO STAVU PŘED ZAPOČETÍM PRACÍ.

☒ ANO ☐ NE **01-02-2022**  
Datum a podpis \_\_\_\_\_

(Pozn.: mapový zákes je nedílnou součástí prohlášení vlastníka pozemku a souhlasu kácení dřevin)

Platné pouze za předpokladu dodržení podmínek stanovených ve sdělení č.j. UZSVM/BVY/541/2022-BVYM ze dne 01. 02. 2022, které je nedílnou součástí tohoto situačního výkresu.