


DRUH POZEMKU

VODNÍ PLOCHA - TOK MRLINA

PODÉLNÝ PROFIL ÚPRAVY
V KORYTĚ POD HRÁZÍ

Měřítko 1:100

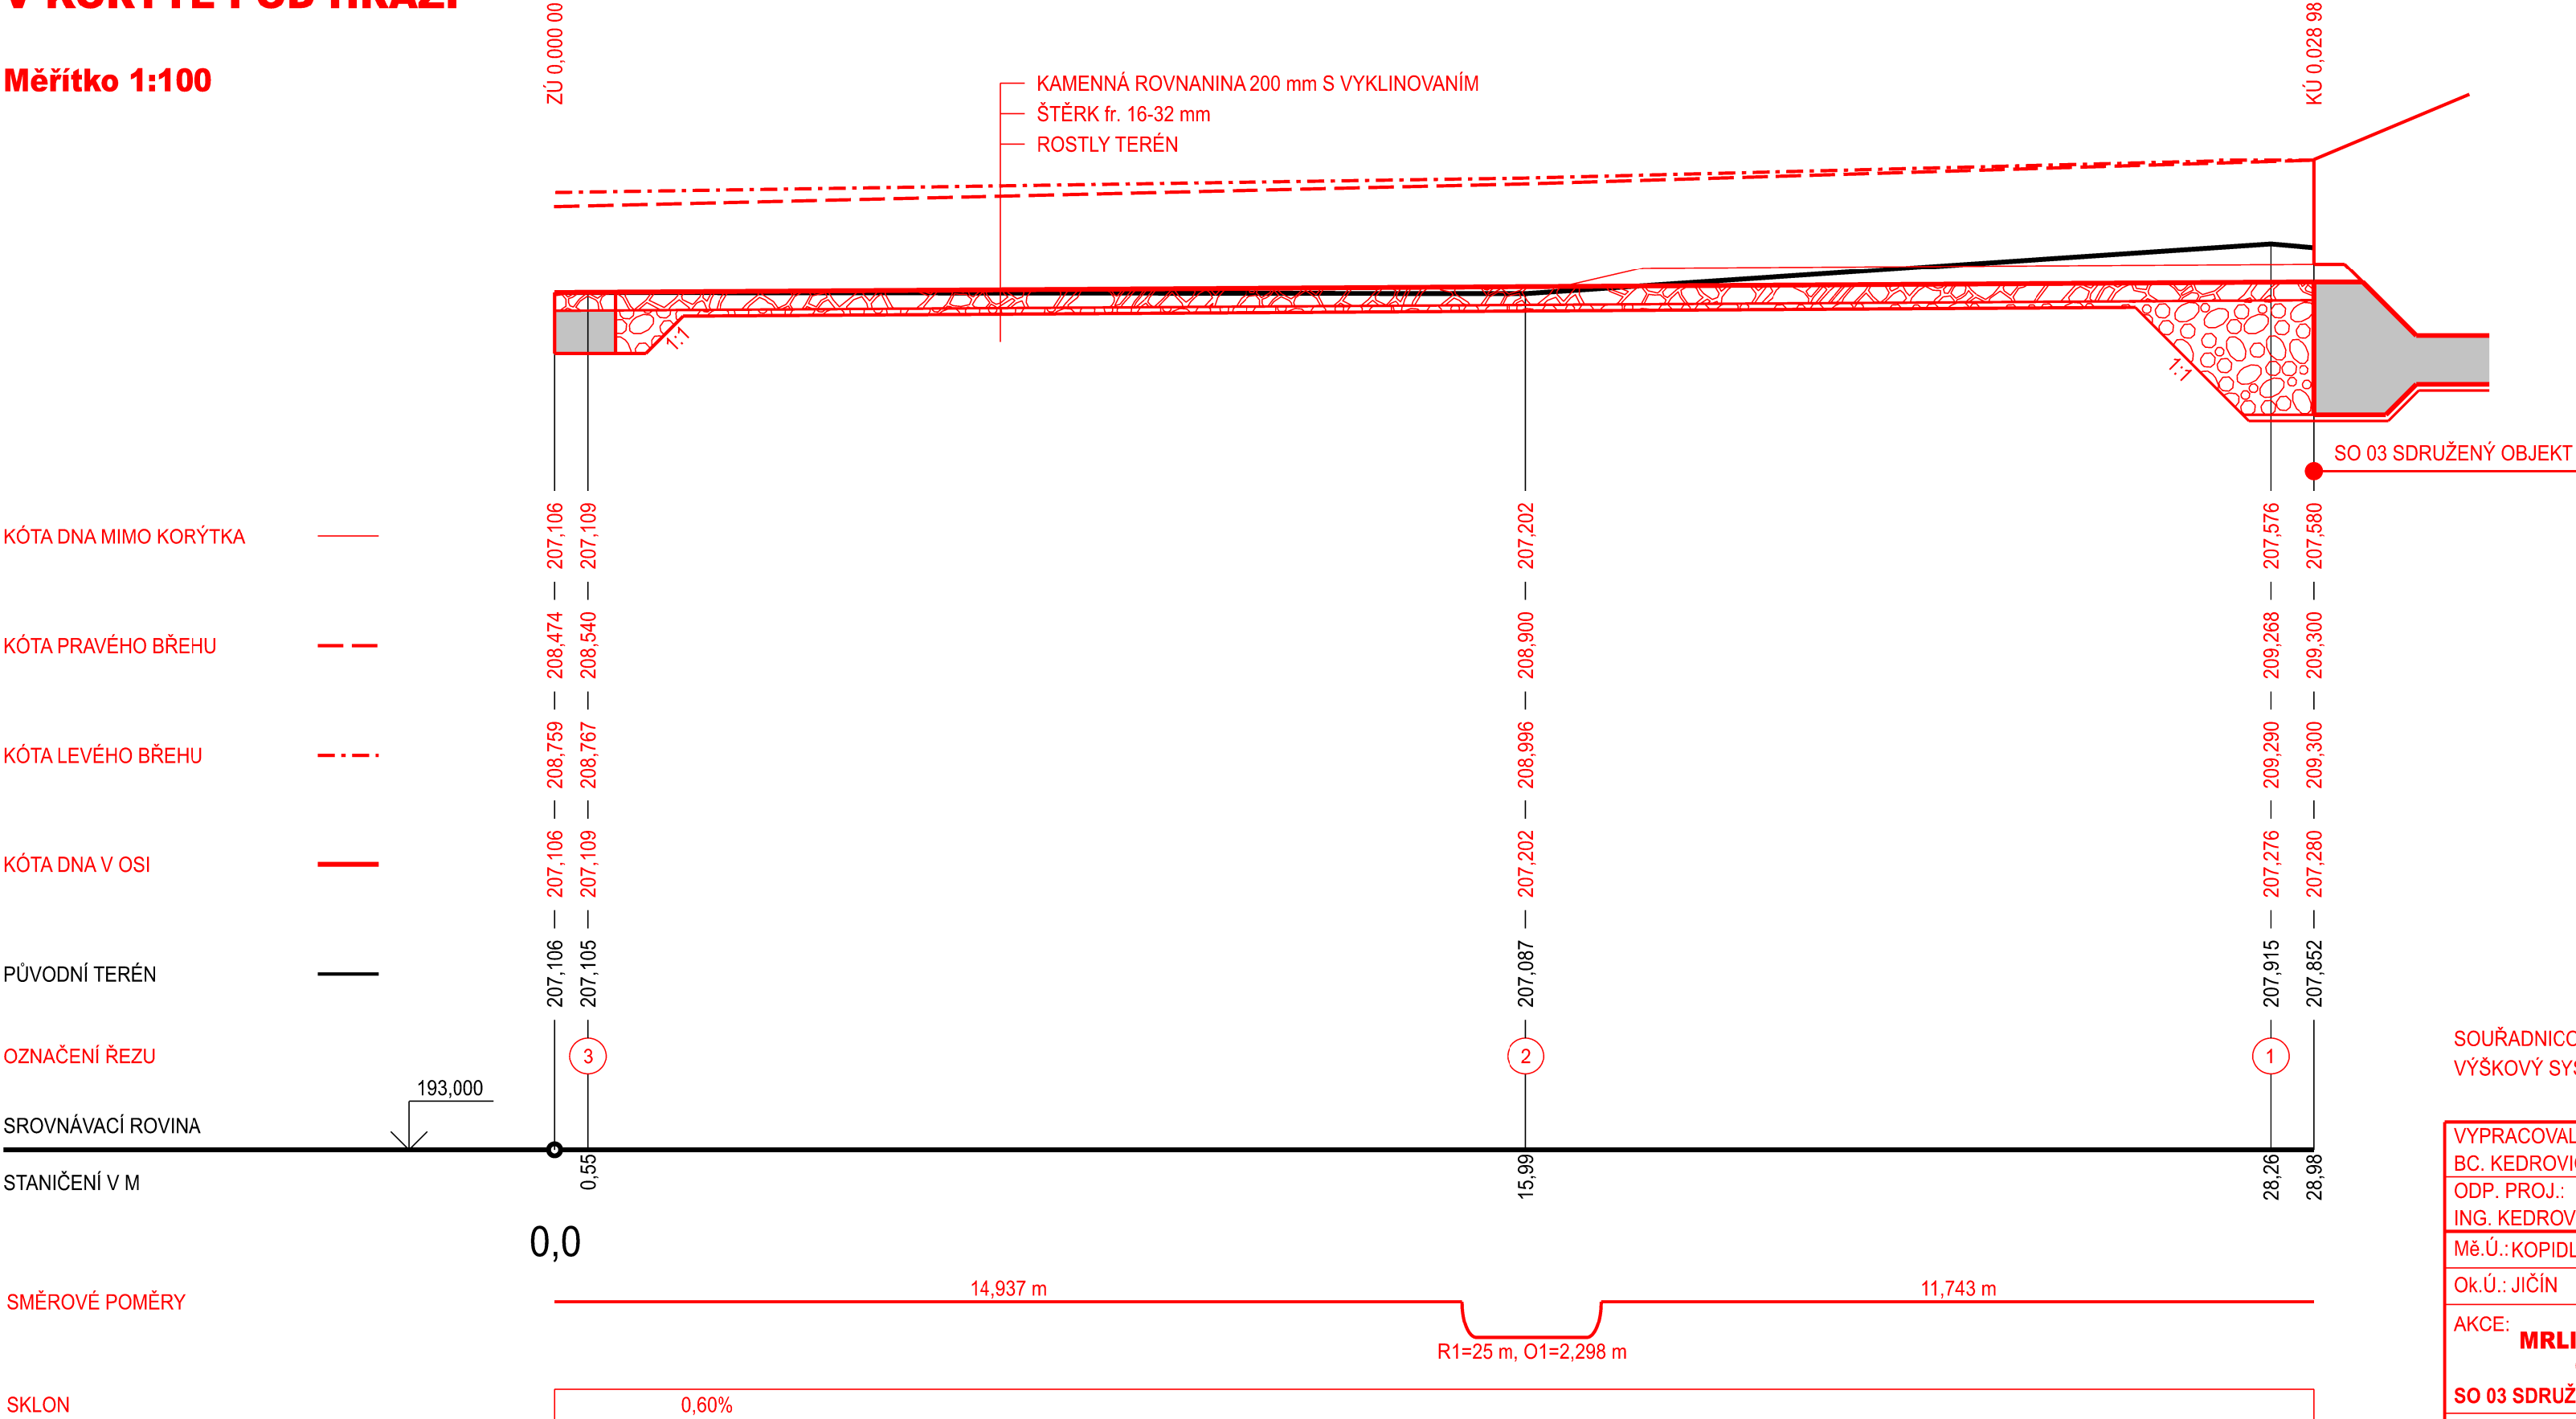

SOUŘADNICOVÝ SYSTÉM: S-JTSK
VÝŠKOVÝ SYSTÉM: Bpv

VYPRACOVAL: BC. KEDROVIČ ONDŘEJ	HIP: ING. KEDROVIČ MILOŠ		
ODP. PROJ.: ING. KEDROVIČ MILOŠ	VED.PROJ. ATEL.: ING. KEDROVIČ MILOŠ		
Mě.Ú.:KOPIDLNO	Kr.Ú.: KRÁLOVÉHRADECKÝ	FORMÁT	11 A4
Ok.Ú.: JIČÍN	INVESTOR : POVODÍ LABE, státní podnik	DATUM	6/2019
AKCE: MRLINA, VESTEC - ROŽDALOVICE, ZVÝŠENÍ OCHRANY OBCÍ VÝSTAVBOU POLDRŮ - POLDR MLÝNEC		STUPEŇ	DPS
		Č. ZAK.	03-01455
SO 03 SDRUŽENÝ OBJEKT		ARCH. Č.:	0555
PŘÍLOHA: ÚPRAVA KORYTA POD HRÁZÍ - PODÉLNÝ PROFIL A PŘÍČNÉ ŘEZY		MĚŘÍTKO:	Č. PŘÍLOHY:
		1:100	D - 3.9