

TABULKA MÍSTNOSTÍ STÁVAJÍCÍ STAV 2. NP		
Č.	NÁZEV MÍSTNOSTI	PLOCHA (m2)
201	POKOJ	21,47
202	CHODBA	5,26
203	POKOJ	13,93
		40,66 m²


LEGENDA:

BOURANÉ KONSTRUKCE

DEMOLOVANÉ ZAŘÍZENÍ / VYBAVENÍ

POZNÁMKY:

1. NOVÉ OTVORY JE MOŽNO PROVÁDĚT AŽ PO OSAZENÍ NOVÝCH PŘEKLADŮ

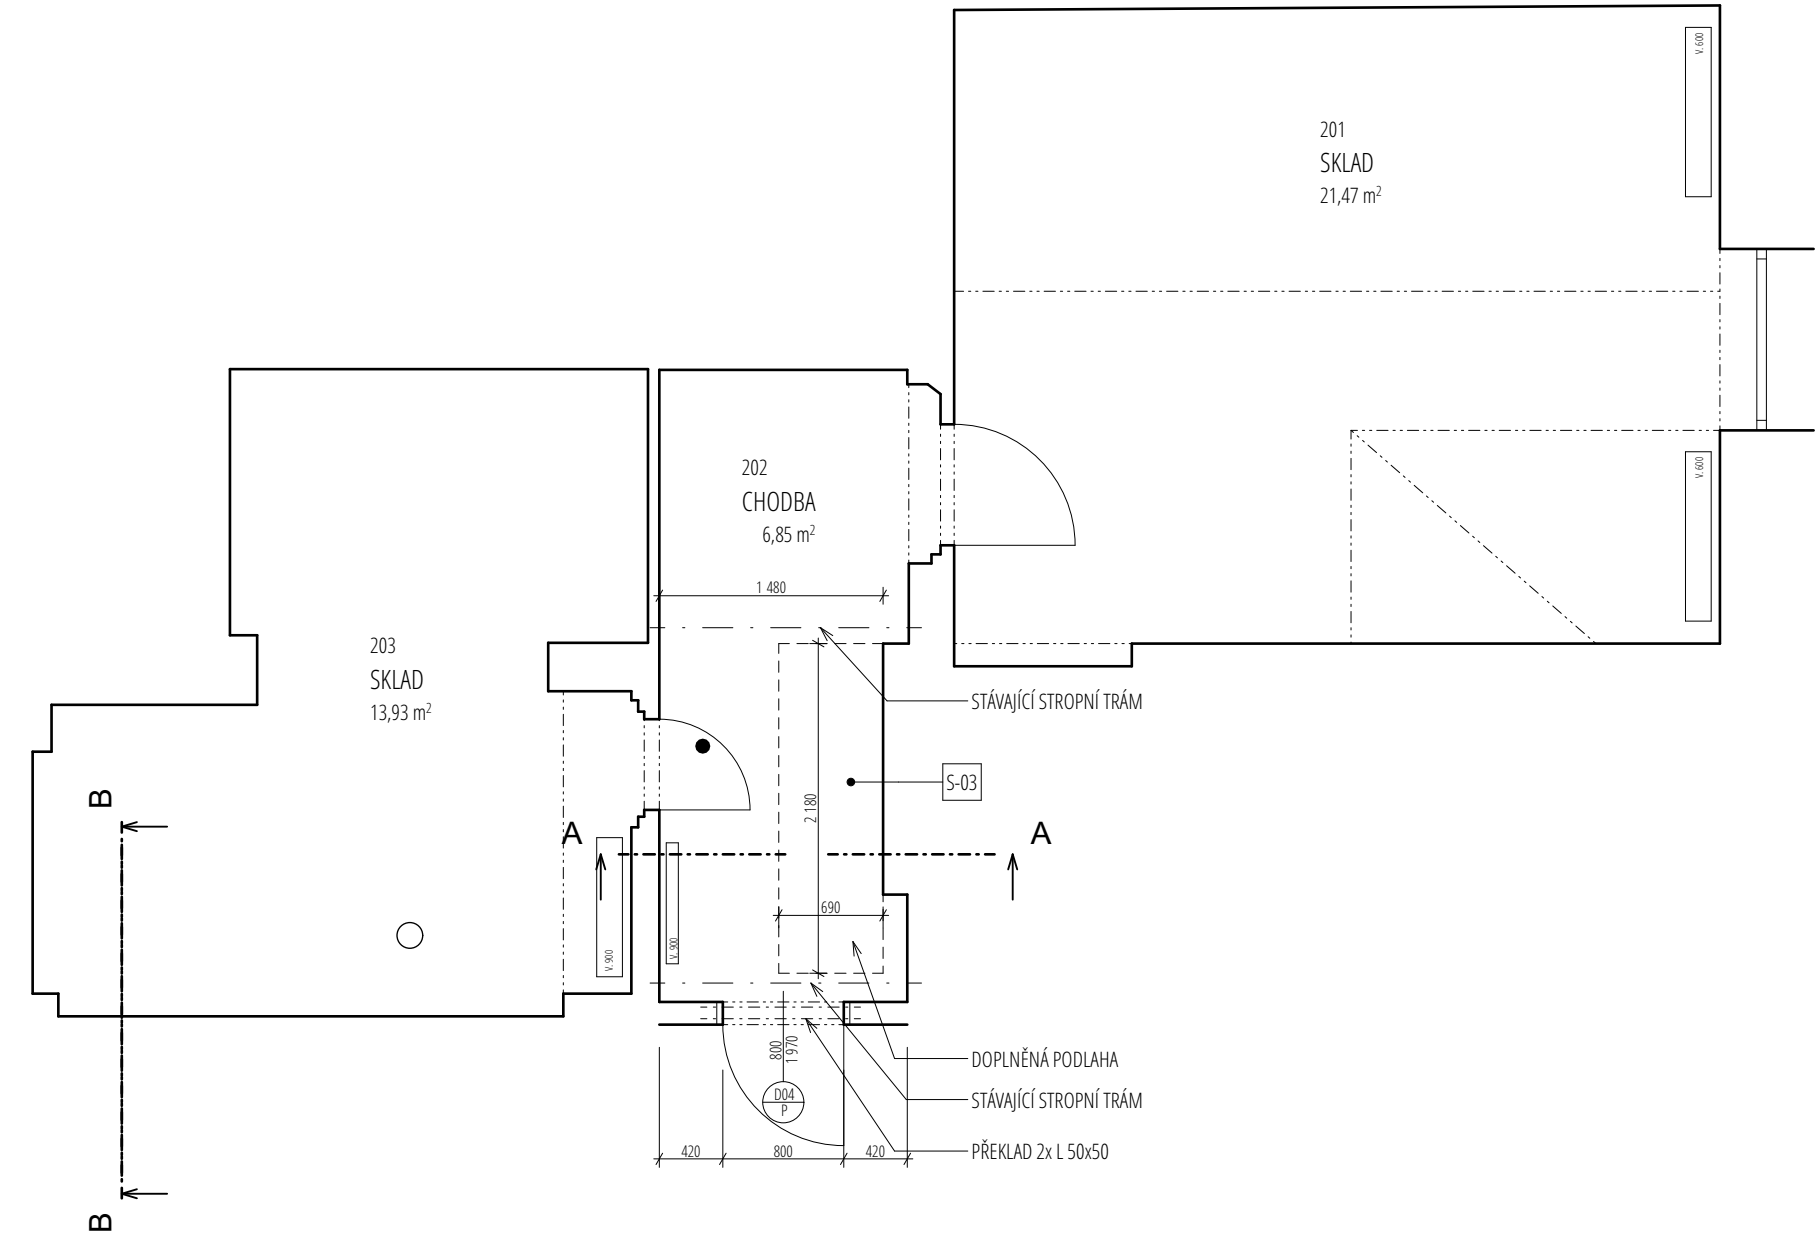

LEGENDA:


STÁVAJÍCÍ KONSTRUKCE

ZDIVO PLYNOSILIKÁT

BETONOVÉ KONSTRUKCE

NÁSYP KERAMZIT 4/8

TEPELNÉ IZOLAČNÍ ZDIVO PLYNOSILIKÁT
NAPŘ. YTONG MULTIPOR

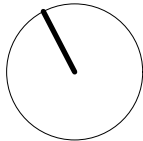

REVIZE / REVISION

INVESTOR / DEVELOPER

DATUM / DATE

POVODÍ VLTAVY STÁTNÍ PODNIK

Holečkova 3178/8, 150 00 Praha 5

IČ: 7088 9953

HLAVNÍ PROJEKTANT / GENERAL DESIGNER



ARCHITEKT PROJEKTU / ARCHITECT

VEDENÍ PROJEKTU / PROJECT LEADER

PROJEKTANT ČÁSTI / DESIGNER



KONTROLA/CHECK

VYKRAOVAL/DRAFTER

HLAVNÍ PROJEKTANT / GENERAL DESIGNER

MVRF architekti s.r.o.

Petrská 1426/1, 110 00 Praha 1

tel.: +420 604 322 364

e-mail: michal@mvrft.cz

Ing. arch. M. VOTRUBA

Ing. F. ROZSÍVAL

MVRF architekti s.r.o.

Petrská 1426/1, 110 00 Praha 1

tel.: +420 604 466 326

e-mail: filip@mvrft.cz

Ing. arch. M. VOTRUBA

Ing. F. ROZSÍVAL

ČÍSLO ŽADÁNÍ / JOB NUMBER

2020008

STUPEŇ / PHASE

DPS

DATUM / DATE

11 / 2020

MĚŘÍTKO / SCALE

1:50

NÁZEV / PROJECT

VD MIŘEJOVICE REKONSTRUKCE BYTU

ŽAGAROLSKÁ 59, 277 51 NELAHOZEVEŠ

K.Ú. NELAHOZEVEŠ - 702790, Č. PARC. 97

STUPEŇ / PHASE

PD K PROVEDENÍ STAVBY

ČÁST/PART

ARCHITEKTONICKO STAVEBNÍ

Č. VÝKRESU / DRAWING NUMBER

D.1.1.03

JMÉNO VÝKRESU/TITLE

PŮDA - DEMOLICE, NÁVRH

TABULKA MÍSTNOSTÍ ZNP					
Č.	NÁZEV MÍSTNOSTI	PLOCHA (m2)	SKLADBA	PODLAHA	STROP
201	SKLAD	21,47	---	---	BÍLÁ MALBA
202	CHODBA	6,85	---	---	BÍLÁ MALBA
203	SKLAD	13,93	S-02 / STÁVAJÍCÍ	---	BÍLÁ MALBA
		42,25 m²			

DOKUMENTACE BYLA ZPRACOVÁNA ATELIEREM MVRF ARCHITEKTI S.R.O. A JE CHRÁNĚNA PODLE ZÁKONA Č. 121/2000 SB.
NENÍ POVOLENO JEJÍ UŽITÍ, PORUŠOVÁNÍ REPRODUKCE, ANI JAKÉKOLI ÚPRAVY BEZ SOUHLASU MVRF ARCHITEKTI S.R.O.