




Jímka ve vývaru stupně

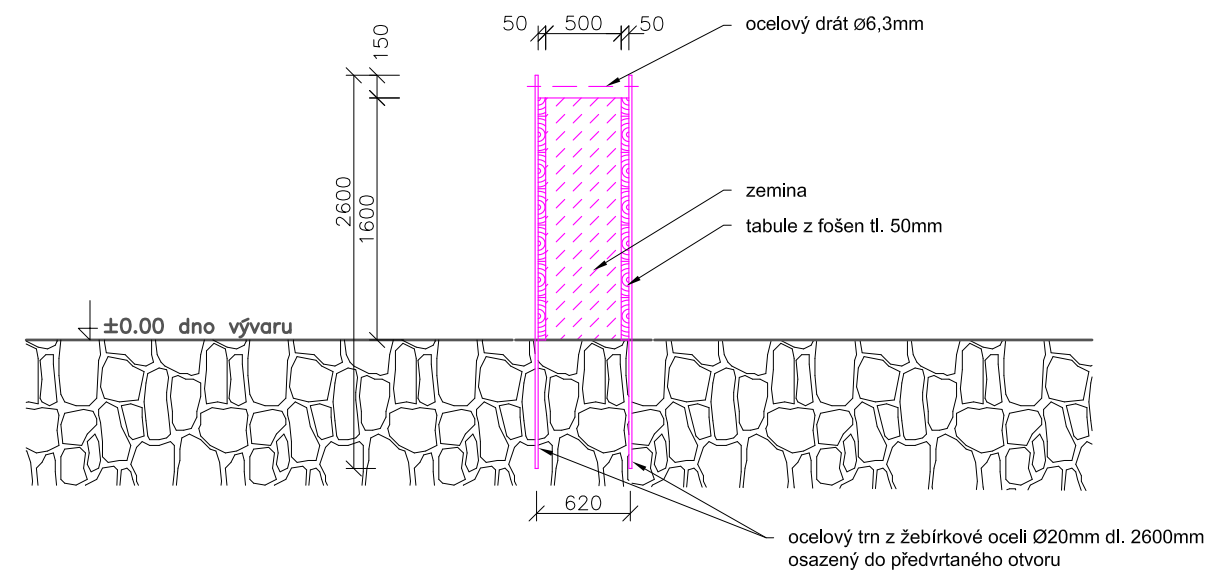

Jímka v nadjezí stupně

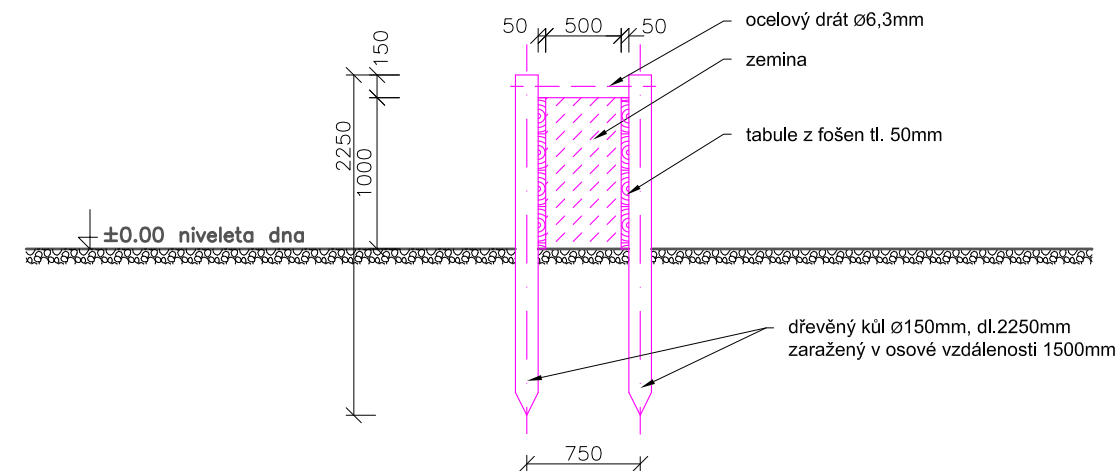

Výškový systém: B.p.v.
Souřadnicový systém: JTSK

 oddělení projekce Varenská 49, 701 26 Ostrava 1 tel. 596 657 111	PROJEKTANT: Ing. Jiří Skalník	SOUPRAVA
	ZODPOVĚDNÝ PROJEKTANT: Ing. Dalibor Rajnoch	
	VEDOUcí ODDĚLENÍ: Ing. Dalibor Rajnoch	
	VEDOUcí ODBORU: Ing. Jiří Skalník	DATUM: březen '22
Lubina – Petřvald stupeň km 7,675		POČET A4: 2
tabulová jímka		MĚŘÍTKO: 1:10 ; 1:200
INVESTOR: Povodí Odry, státní podnik		STUPEN: DOS
OBEC: Petřvald		ARCHIVNÍ ČÍSLO: 14/19
STAVEBNÍ ÚŘAD: Příbor		ČÍSLO PŘÍLOHY: D.1.1.b.5