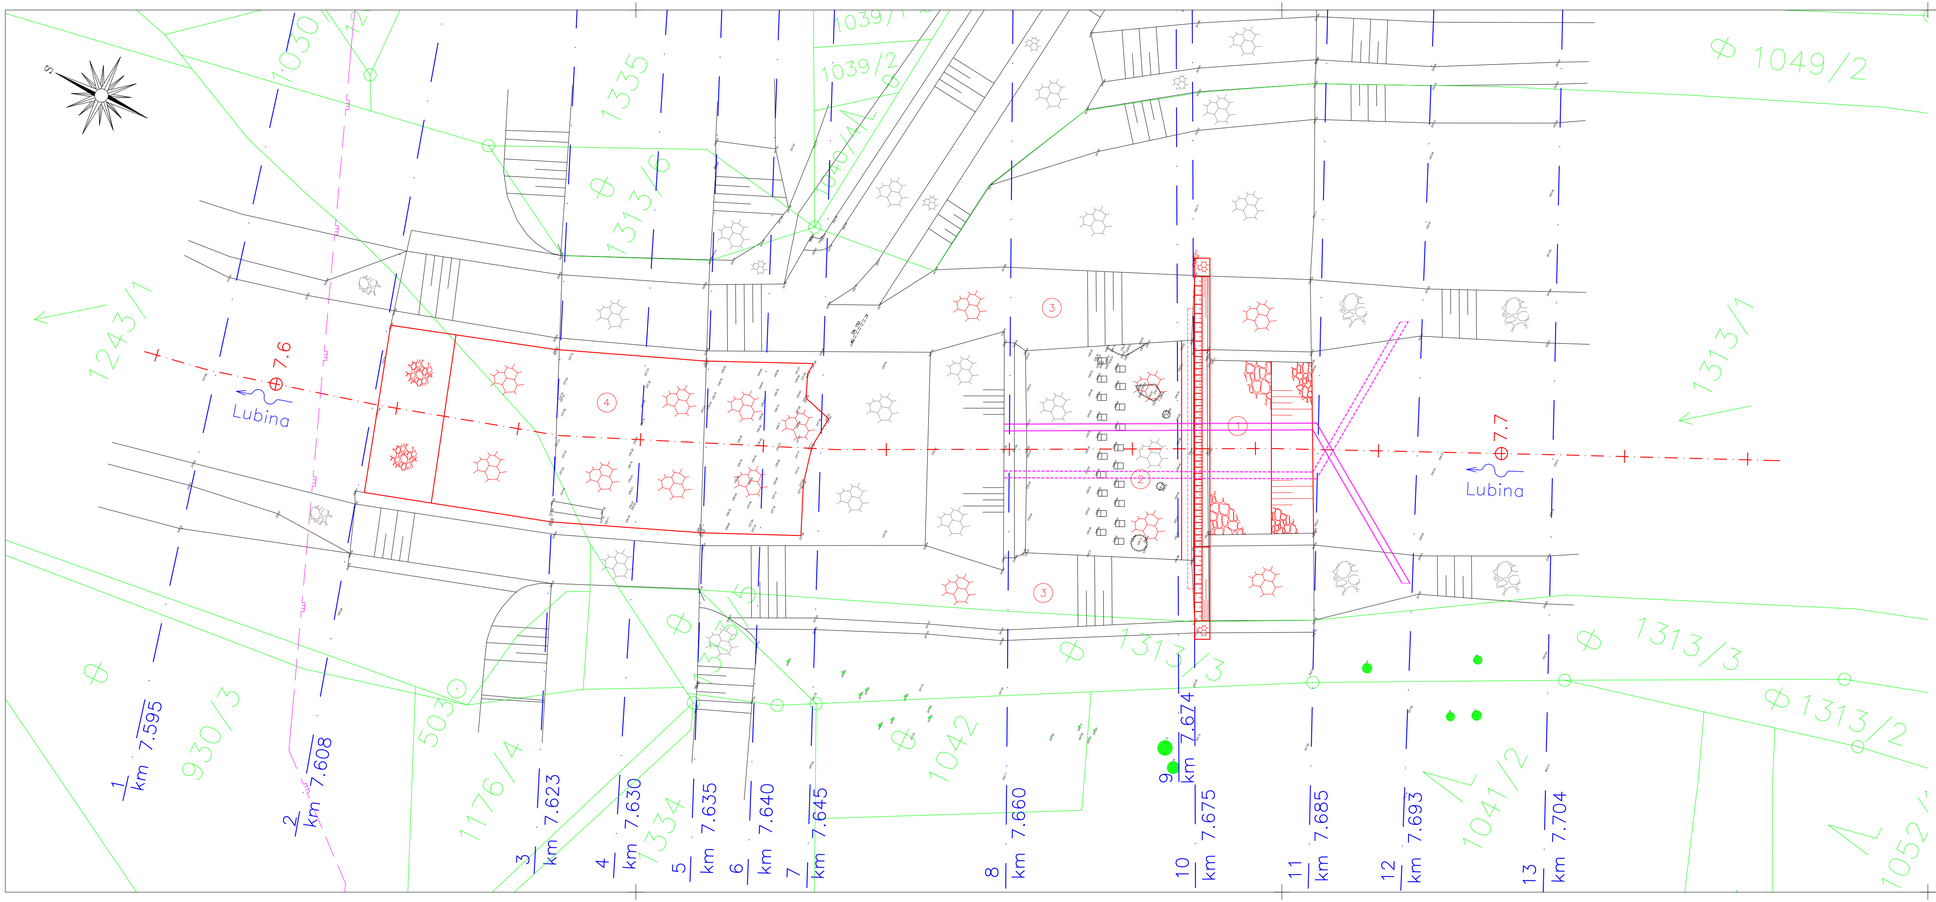

Legenda:

1 SO-01: oprava tělesa stupně
2 sanace výmolů ve vývaru
3 očištění a přespárování dlažby
4 SO-02: sanace výmolu v podjezí

Legenda čar:

- stávající terén dle geodetického zaměření
- katastrální mapa
- návrh oprav
- osa toku
- příčné profily
- orientační zákres vedení STL plynovodu (GasNet)

Výškový systém: B.p.v.
Souřadnicový systém: JTSK

Povodí Odry, státní podnik
oddělení projekce
Varenská 49, 701 26 Ostrava 1
tel. 596 657 111

PROJEKTANT: Ing. Jiří Skalník	SOUPRAVA
ZODPOVĚDNÝ PROJEKTANT: Ing. Dalibor Rajnoch	
VEDOUCÍ ODDĚLENÍ: Ing. Dalibor Rajnoch	
VEDOUCÍ ODBORU: Ing. Jiří Skalník	DATUM: březen '22
Lubina – Petřvald stupeň km 7,675 koordinační situace	POČET AA: 4 MĚŘÍTKO: 1:250 STUPEŇ: DOS ARCHIVNÍ ČÍSLO: 14/19
INVESTOR: Povodí Odry, státní podnik	ČÍSLO PŘÍLOHY: C.3
OBEC: Petřvald	STAVEBNÍ ÚŘAD: Příbor