



SLOUPEK ZÁBRADLÍ
1:5

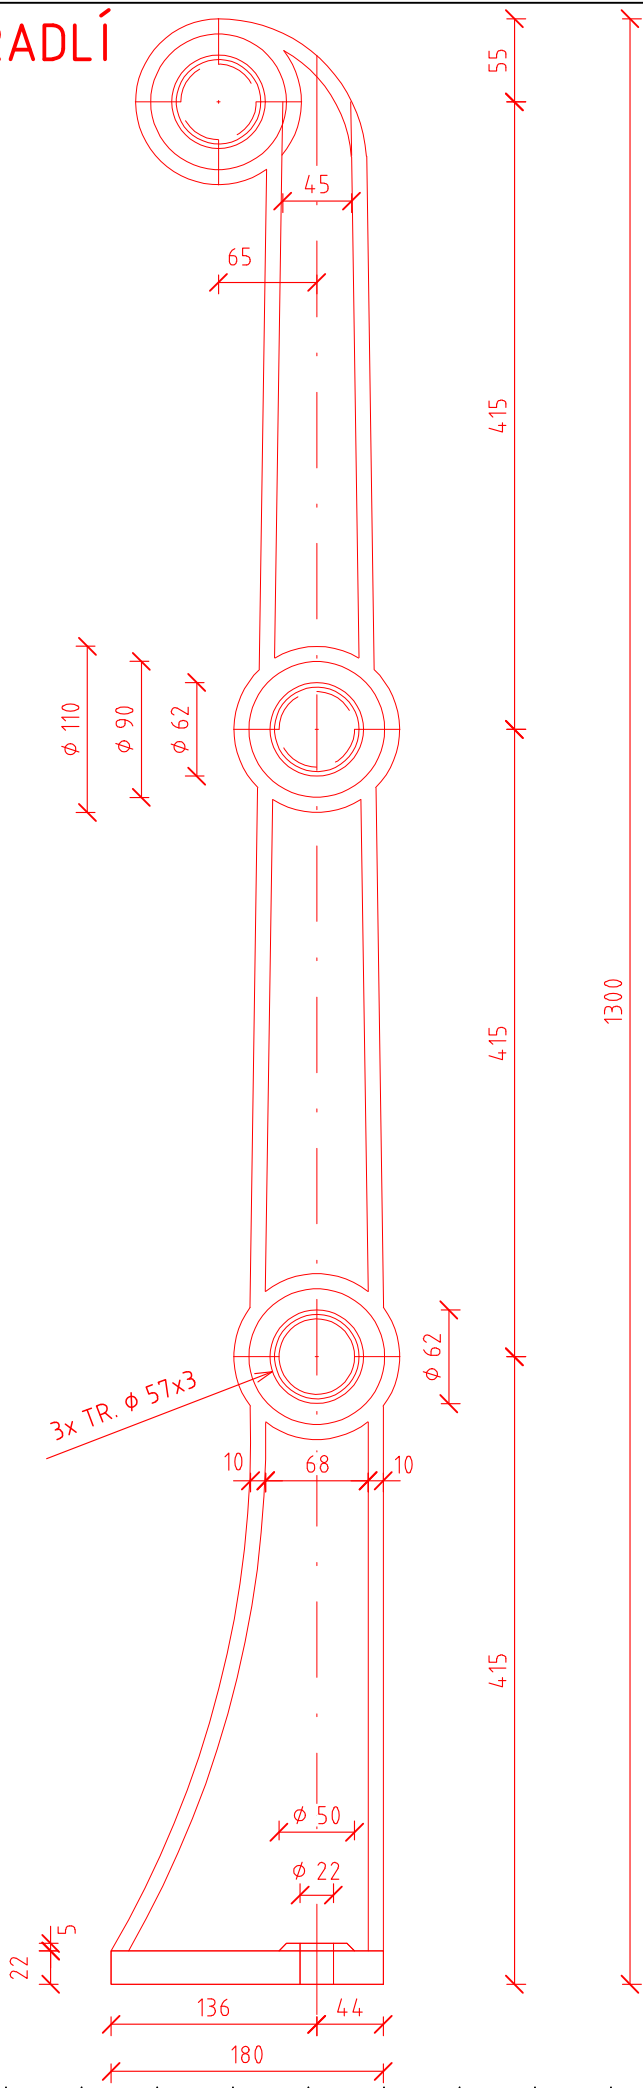

DETAIL DILATAČNÍHO SPOJE V MADLU
1:1

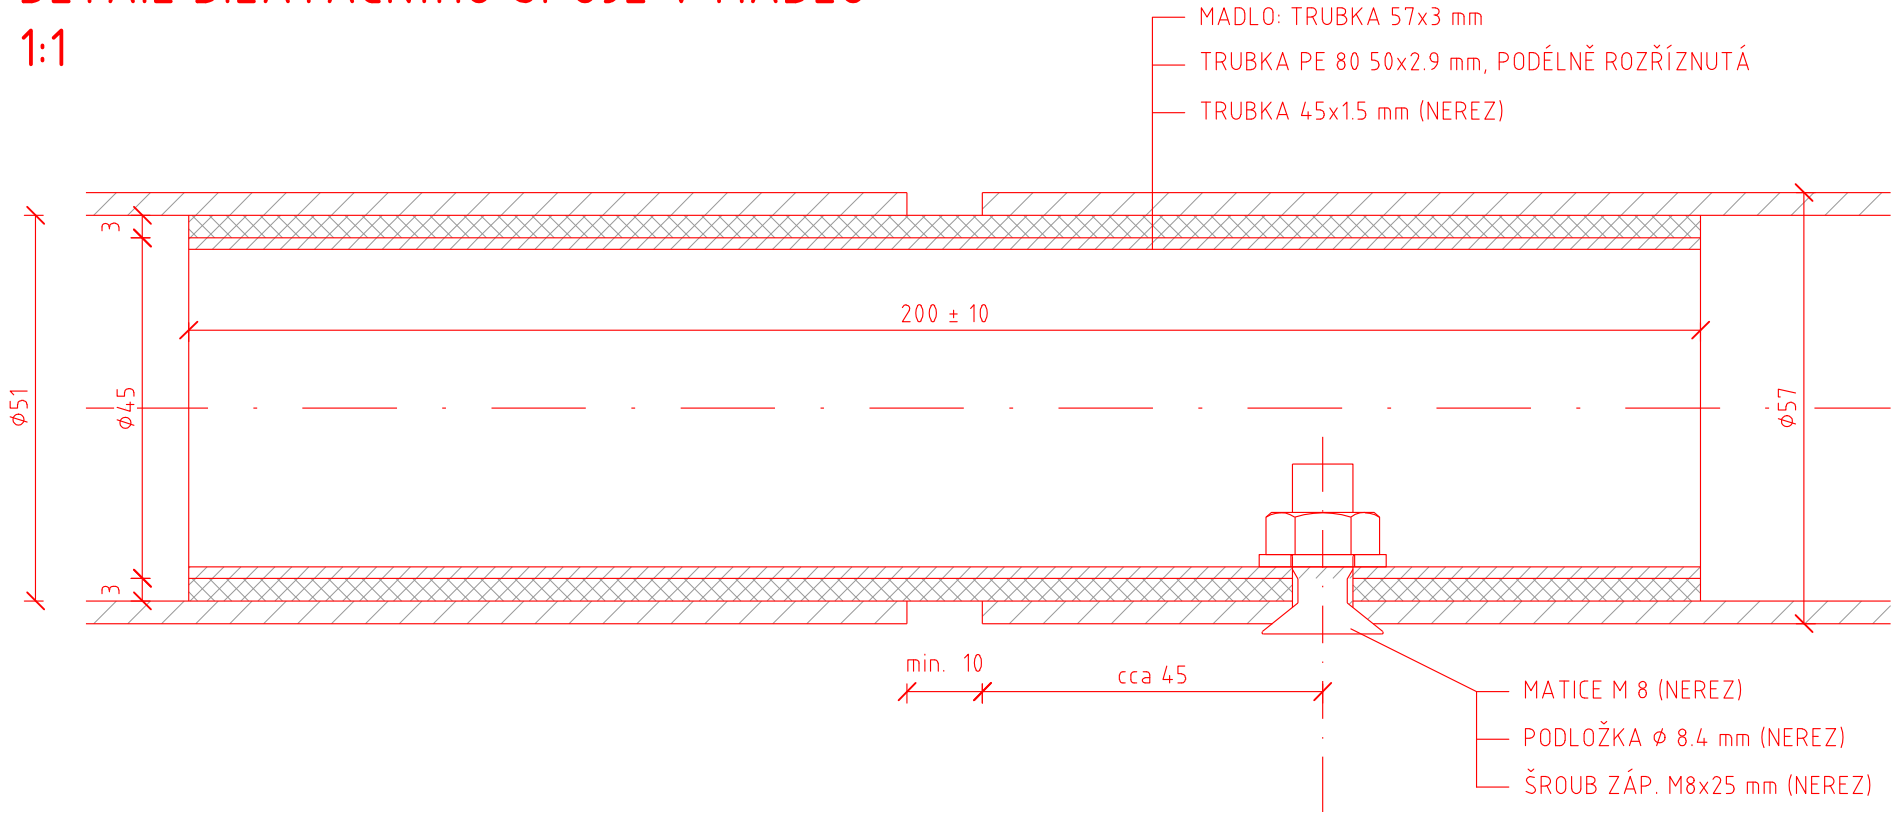

POZNÁMKY:

- DO VODOROVNÝCH TRUBEK ZÁBRADLÍ VYVRTAT OTVOR ϕ 5 mm PRO ODTOK VYSRÁŽENÉ VODY UVNITŘ TRUBKY, PŘED ZAHÁJENÍM VŠECH POVRCHOVÝCH ÚPRAV
- POUZDRO- ϕ 62mm, TRUBKA - ϕ 57 mm - PRO PROPOJENÍ MEZI JEDNOTLIVÝMI TRUBKAMI JE POUŽITA VNITŘNÍ KRÁTKÁ PVC TRUBKA ϕ 50 mm

SO 06 KORUNA HRÁZE

Objednatel:




Povodí Labe, státní podnik
Víta Nejedlého 951
500 03 Hradec Králové

Zhotovitel DSP:



Valbek, spol. s r.o.
Vaňurova 505/17
460 02 Liberec 3

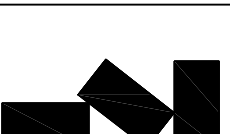	Vypracoval	Claudia Čulíková	<i>Culíková</i>	Zak. číslo	16UL01012
	Zodp. projektant	Ing. Martin Kyselák	<i>Kyselák</i>	Datum	07/2020
	Tech. kontrola	Ing. Jiří Jachan		Stupeň	DPS
	Akce			Počet formátů	3 x A4
	VD HARCOV ZAJIŠTĚNÍ BEZPEČNOSTI ZA POVODNÍ			Měřítko	M 1:5,1
Č. přílohy				Paré	
Zhotovitel: Valbek, spol. s r.o., stf. Ústí n. L. Děčínská 717/21 400 03 Ústí nad Labem	Příloha ZÁBRADLÍ			D.06.11	