




PŘÍČNÝ ŘEZ S11  
1:250

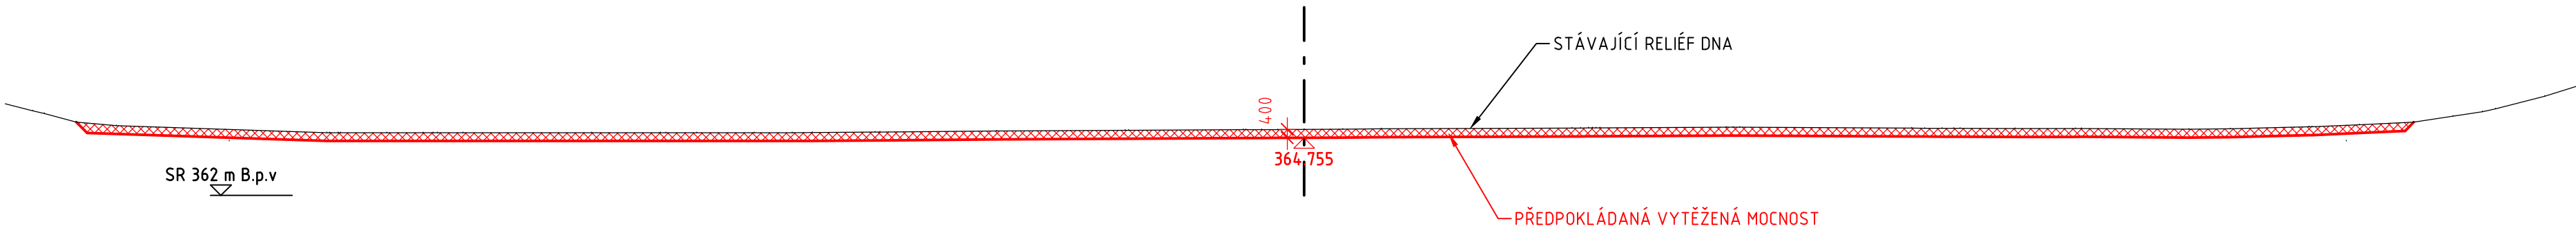


PŘÍČNÝ ŘEZ S12  
1:250

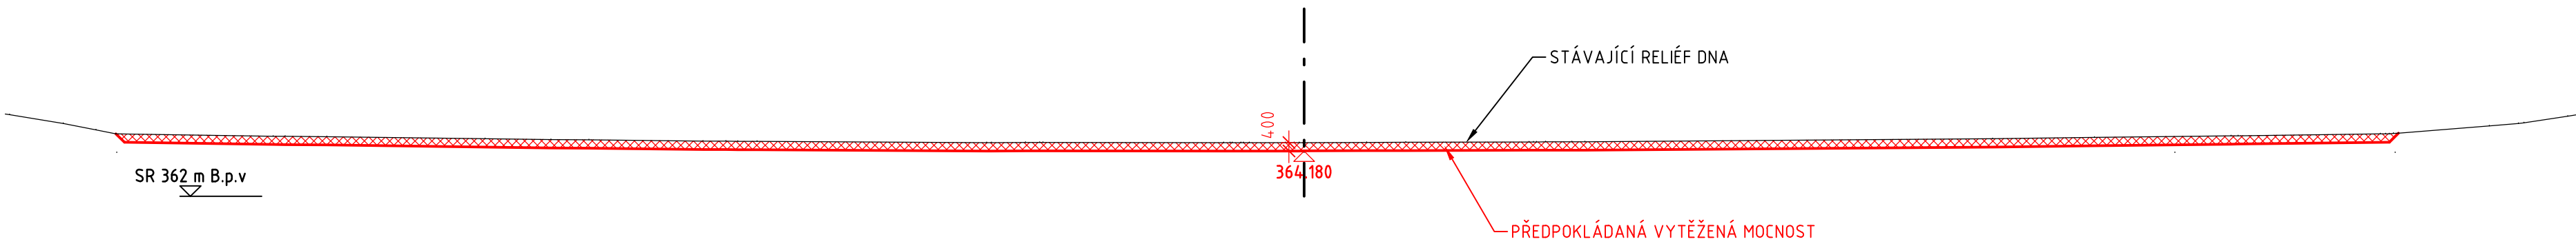


PŘÍČNÝ ŘEZ S13  
1:250

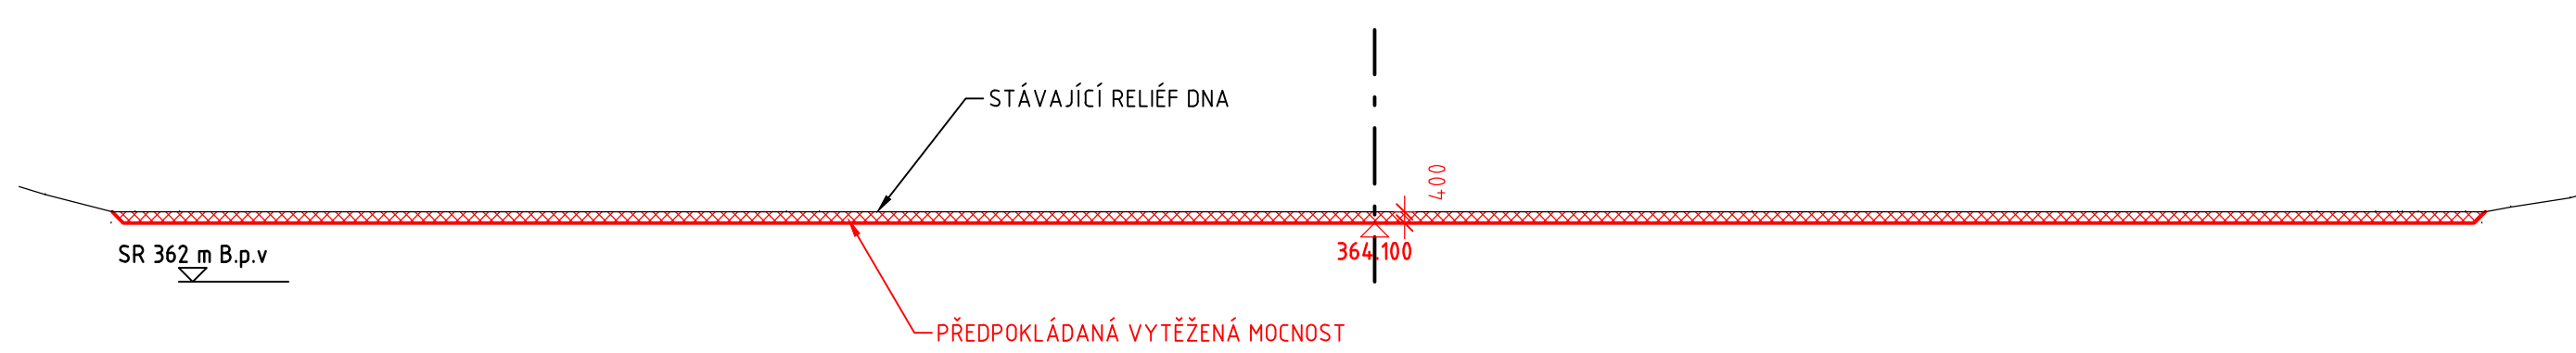


PŘÍČNÝ ŘEZ S17  
1:250

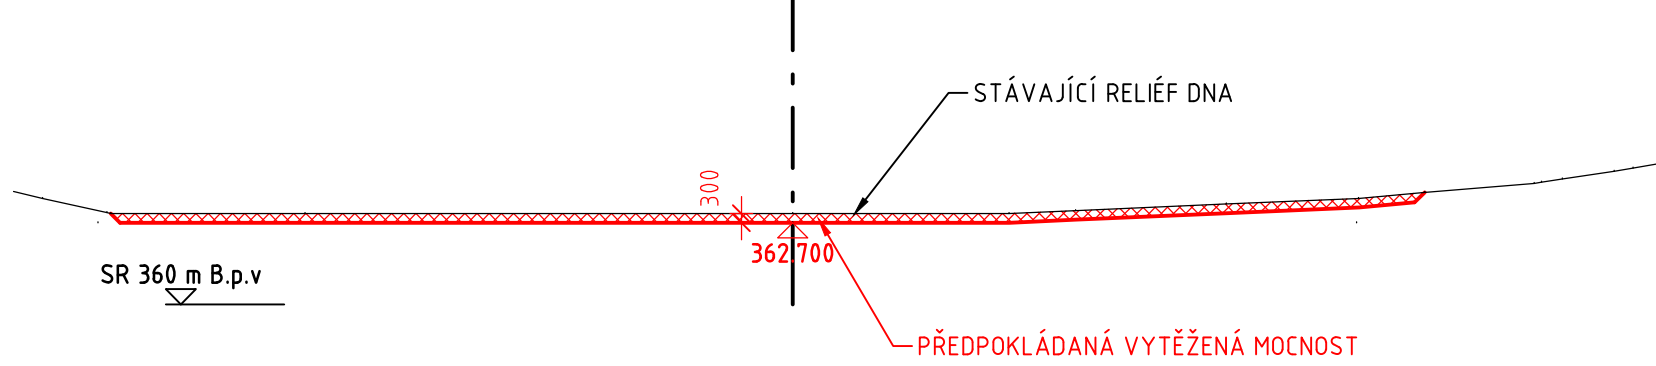


PŘÍČNÝ ŘEZ S14  
1:250

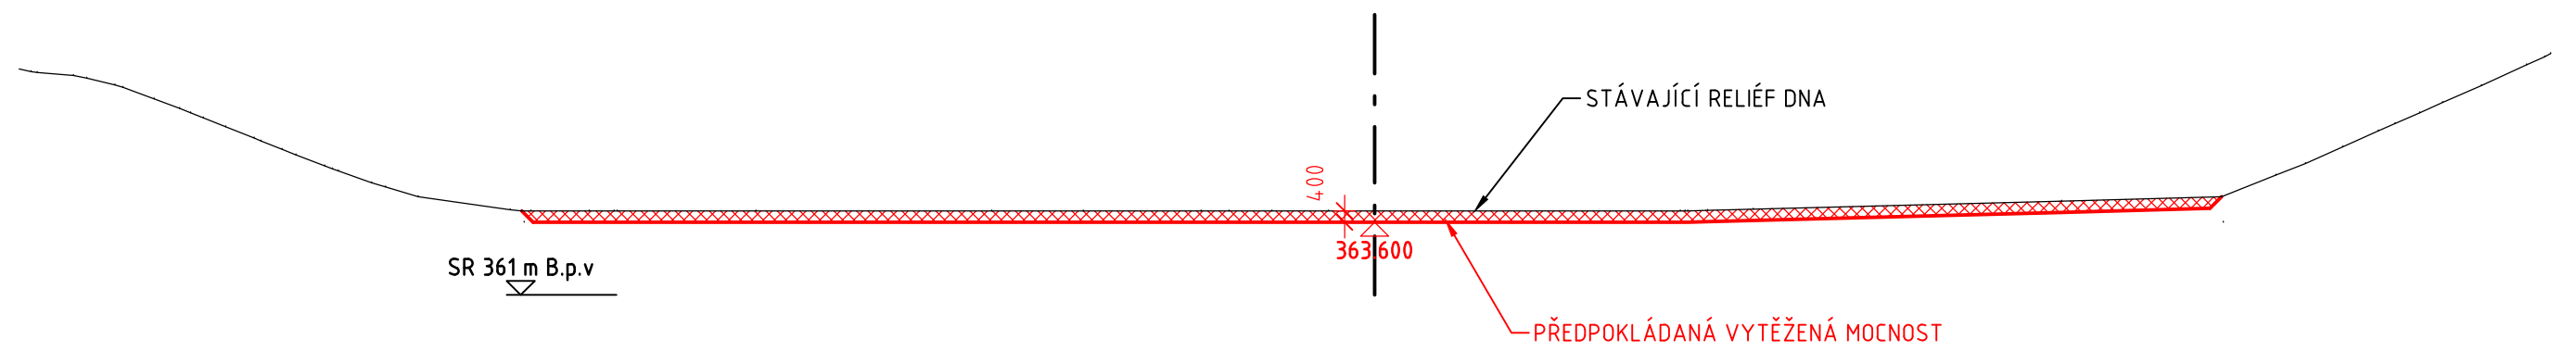


PŘÍČNÝ ŘEZ S18  
1:250

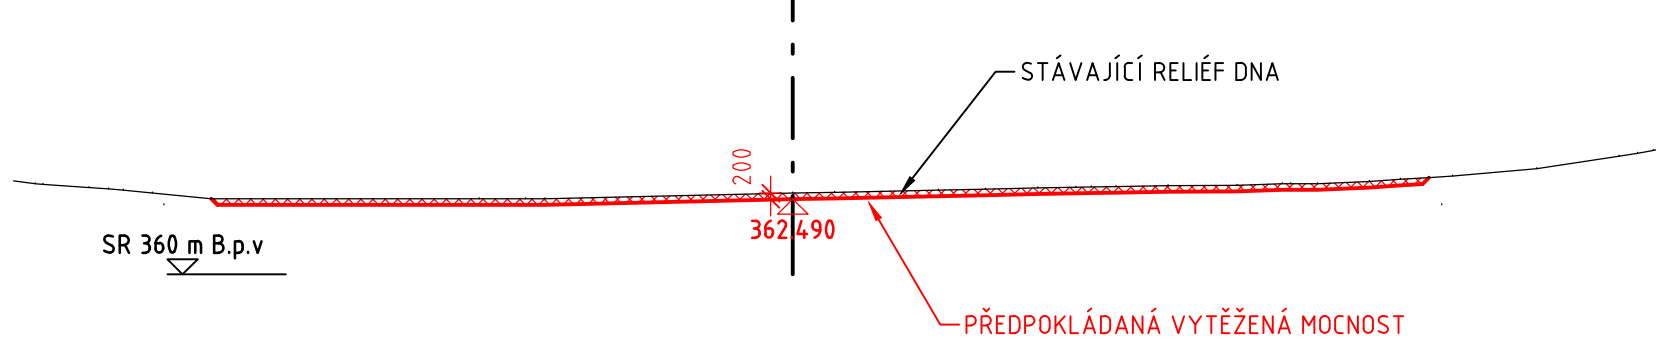


PŘÍČNÝ ŘEZ S15  
1:250

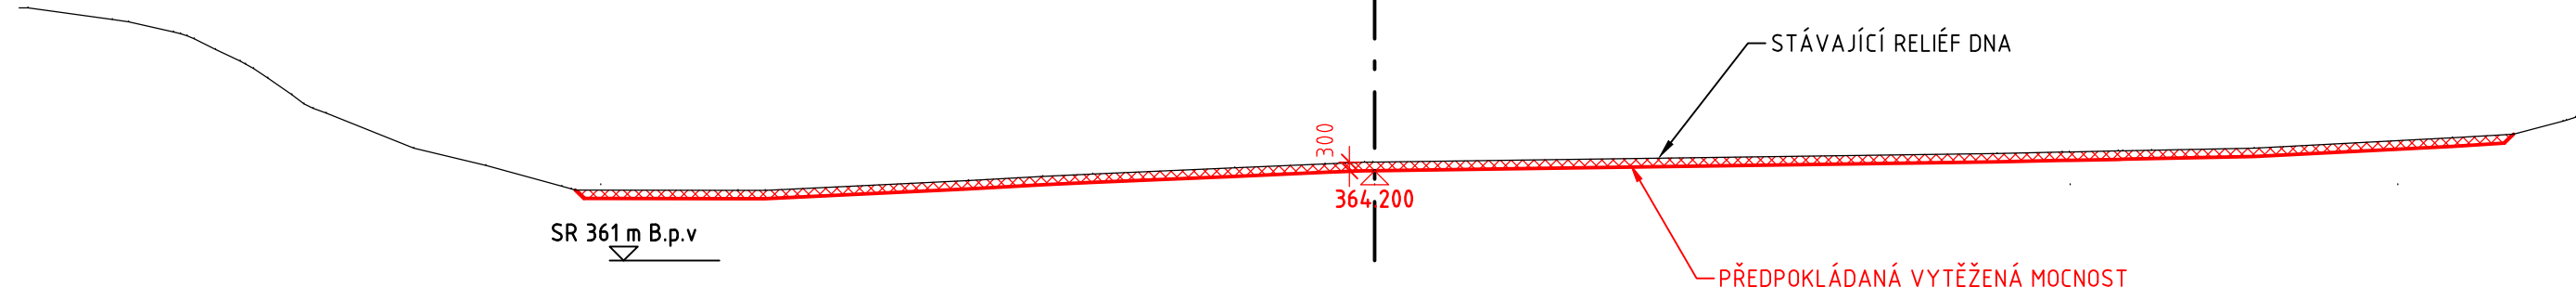


PŘÍČNÝ ŘEZ S19  
1:250

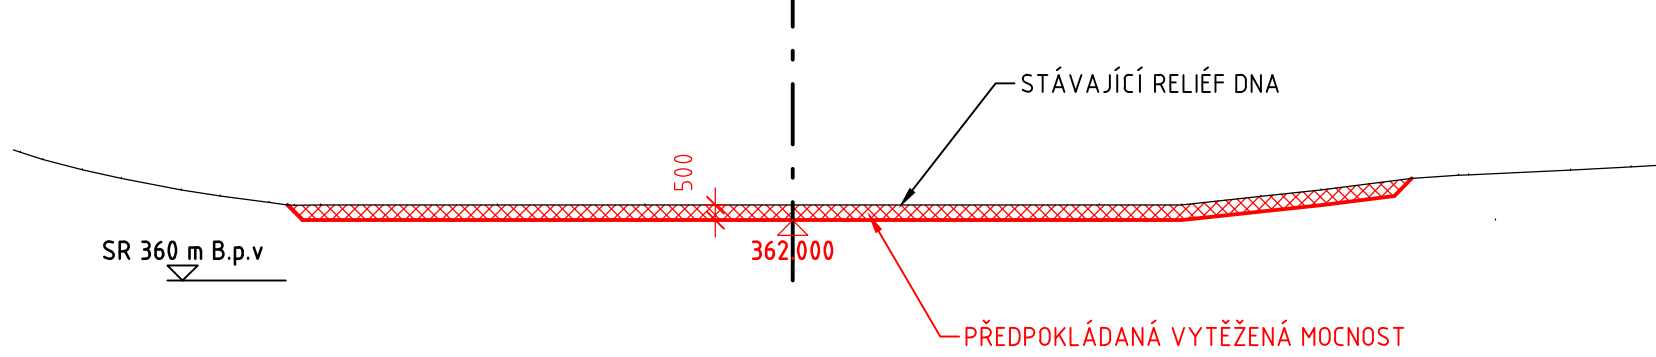


PŘÍČNÝ ŘEZ S16  
1:250

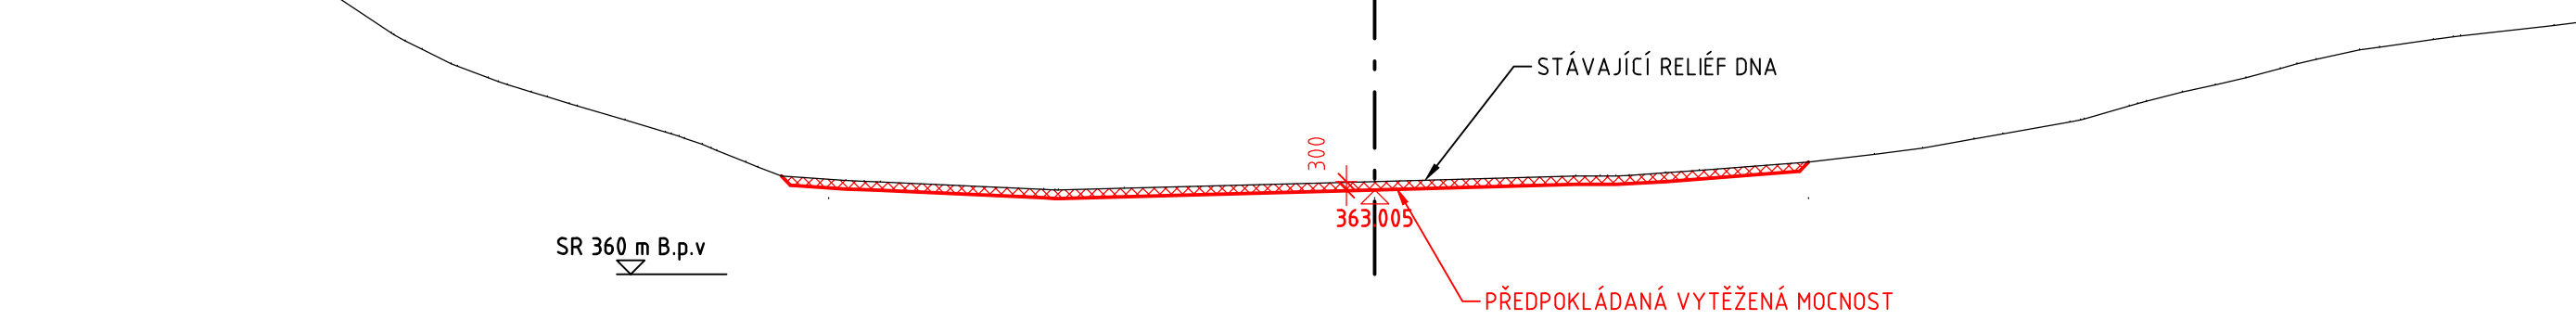


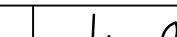
PŘÍČNÝ ŘEZ S20  
1:250

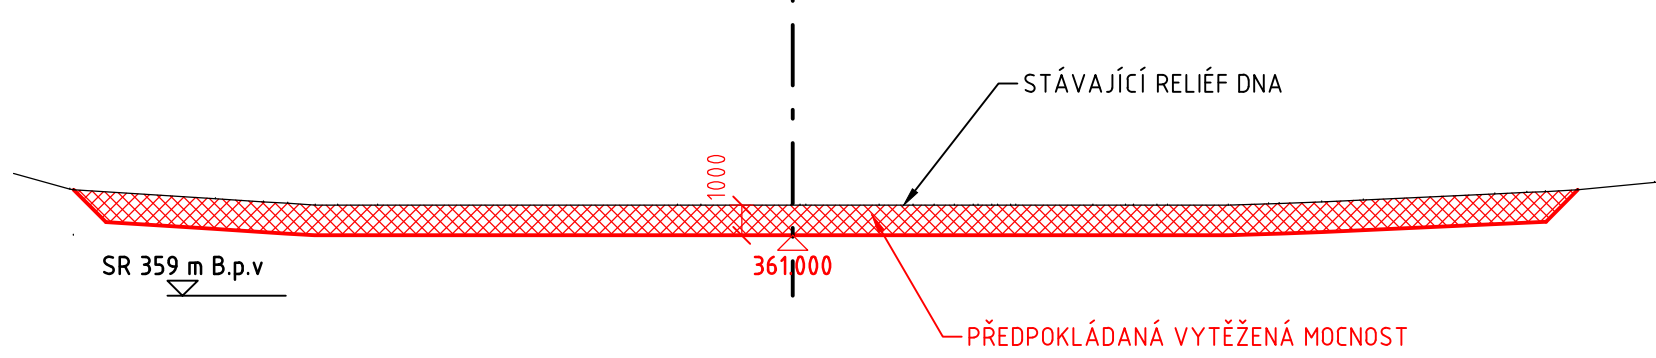

SO 17      ÚPRAVY V ZÁTOPĚ

Objednatel:  
 **Povodí Labe, státní podnik**  
Víta Nejedlého 951  
500 03 Hradec Králové

Zhotovitel DPS:  
 **Valbek, spol. s r.o.**  
Vaňurova 505/17  
460 02 Liberec 3

	Vypracoval	Ing. Martin Kyselák		Zak. číslo	16UL01012
	Zodp. projektant	Ing. Martin Kyselák		Datum	07/2020
	Tech. kontrola	Ing. Jaromír Drašar		Stupeň	DPS
	Akce	VD HARCOV ZAJIŠTĚNÍ BEZPEČNOSTI ZA POVODNÍ		Počet formátů	8 x A4
	Část	SO 17.1 ODBAHNĚNÍ NÁDRŽE		Měřítko	M 1:250
Zhotovitel: Valbek, spol. s r.o., sř. Ústí n. L. Okružní 717/21 400 03 Ústí nad Labem		Příloha		Č. přílohy	Paré
		PŘÍČNÉ ŘEZY		D.17.1.3.2	