PŮDORYS VÝZTUŽE HORNÍHO POVRCHU DESKY
1:50

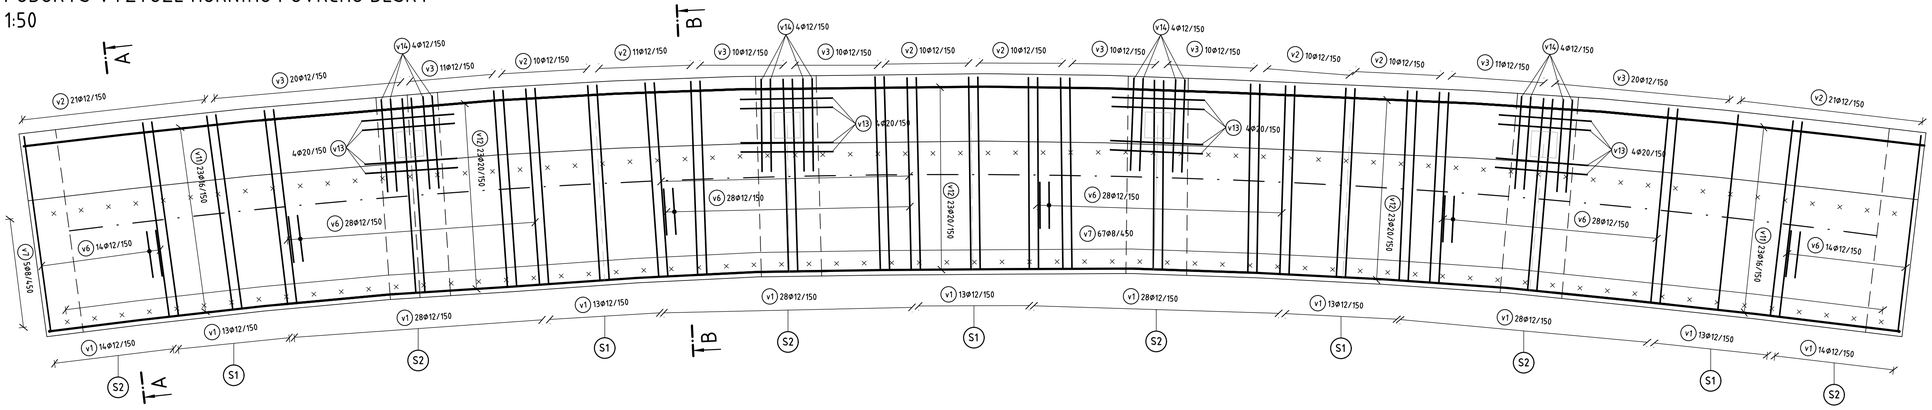

PŮDORYS VÝZTUŽE DOLNÍHO POVRCHU DESKY
1:50

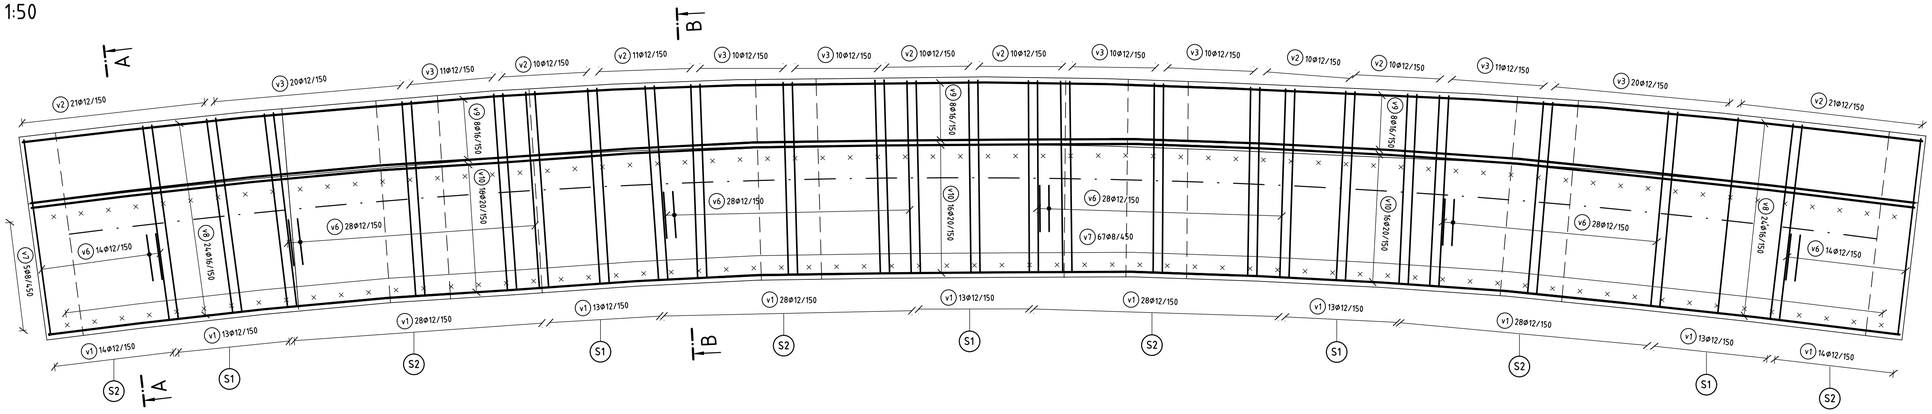

PŘÍČNÝ ŘEZ A-A
SESTAVA S1
1:25

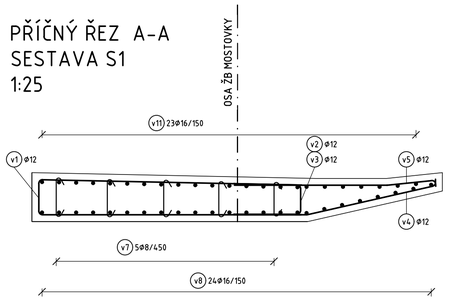

PŘÍČNÝ ŘEZ B-B
SESTAVA S2
1:25

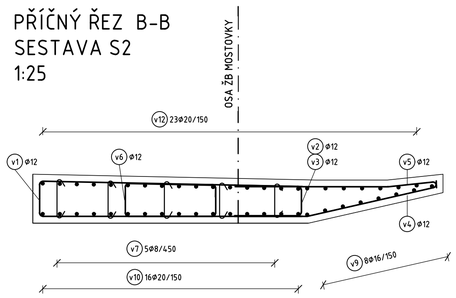

PŘÍČNÁ SESTAVA S1

SESTAVA S1 OBSAHUJE POLOŽKY:
v1-1ks, v2-1ks, v3-1ks, v4-1ks,v5-1ks
SESTAVA S1 CELKEM 65x

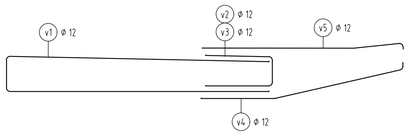

PŘÍČNÁ SESTAVA S1

SESTAVA S1 OBSAHUJE POLOŽKY:
v1-1ks, v2-1ks, v3-1ks, v4-1ks,v5-1ks, v6-1ks
SESTAVA S1 CELKEM 140x

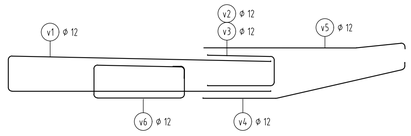

STAVEBNÍ MATERIÁLY

STAVEBNÍ ČÁST	KONSTRUKČNÍ OCEL	BETON	BETONÁŘSKÁ VÝZTUŽ	PŘEDPÍNACÍ VÝZTUŽ
MOSTOVKA	-	C35/45-XC4,XF1	B500B	-

NEJMENŠÍ VNITŘNÍ PRŮMĚRY ZAKŘIVENÍ VÝZTUŽE PODLE ČSN EN 1992-1-1

PRŮMĚR PRUTU	Ø6	Ø8	Ø10	Ø12	Ø14	Ø16	Ø20	Ø22	Ø25	Ø28	Ø32
MINIMÁLNÍ PRŮMĚR	24	32	40	48	56	64	140	154	175	196	224

Poznámka: Platí pro ohyby, háky a smyčky, pokud není uvedeno jinak.

KRYTÍ

MINIMÁLNÍ KRYTÍ 45 mm
JMENOVITÉ KRYTÍ 55 mm

POZNÁMKY:

- POVRCH PRACOVNÍCH SPÁR BUDE ZBAVEN CEMENTOVÉHO MLÉKA A ZDRSNĚN, VYČNÍVAJÍCÍ BETONÁŘSKÁ VÝZTUŽ BUDE ŘÁDNĚ OČIŠTĚNA
- VÝZTUŽ JE VÁZANÁ, SVAŘOVÁNÍ SE POVOLUJE SE SOUHLASEM PROJEKTANTA
- OCHRANNÝ NÁTĚR VÝZTUŽE - V PŘÍPADĚ POUŽITÍ OCHRANNÉHO NÁTĚRU VÝZTUŽE (NAPŘ. Z DŮVODU SNÍŽENÉHO KRYTÍ, PŘECHODU PŘES PRACOVNÍ SPÁRY APOD.) BUDE POUŽIT EPOXIDOVÝ NÁTĚR TL. MIN. 200 μm. MATERIÁL A PROVEDENÍ MUSÍ ODPOVÍDAT POŽADAVKŮM TP 136, VL4 A SOUVISEJÍCÍM PŘEDPISŮM.

SO 06 KORUNA HRÁZE

Objednatel:
Povodí Labe, státní podnik
Víta Nejedlého 951
500 03 Hradec Králové

Zhotovitel DSP:
Valbek, spol. s r.o.
Vaňurova 505/17
460 02 Liberec 3

Vypracoval	Claudia Čuliková		Zak. číslo	16UL01012
Zodp. projektant	Ing. Martin Kyselák		Datum	07/2020
Tech. kontrola	Ing. Jiří Jachan		Stupeň	DPS
Akce	VD HARCOV ZAJIŠTĚNÍ BEZPEČNOSTI ZA POVODNÍ		Počet formátů	8 x A4
			Měřítko	M 1:50/25
Zhotovitel: Valbek, spol. s r.o., stř. Ústí n. L. Děčínská 717/21 400 03 Ústí nad Labem	Příloha SCHEMA VÝZTUŽE MOSTOVKY		Č. přílohy D.06.9	Paré