



PŮDORYS ŽB STROPNÍ DESKY
1:25

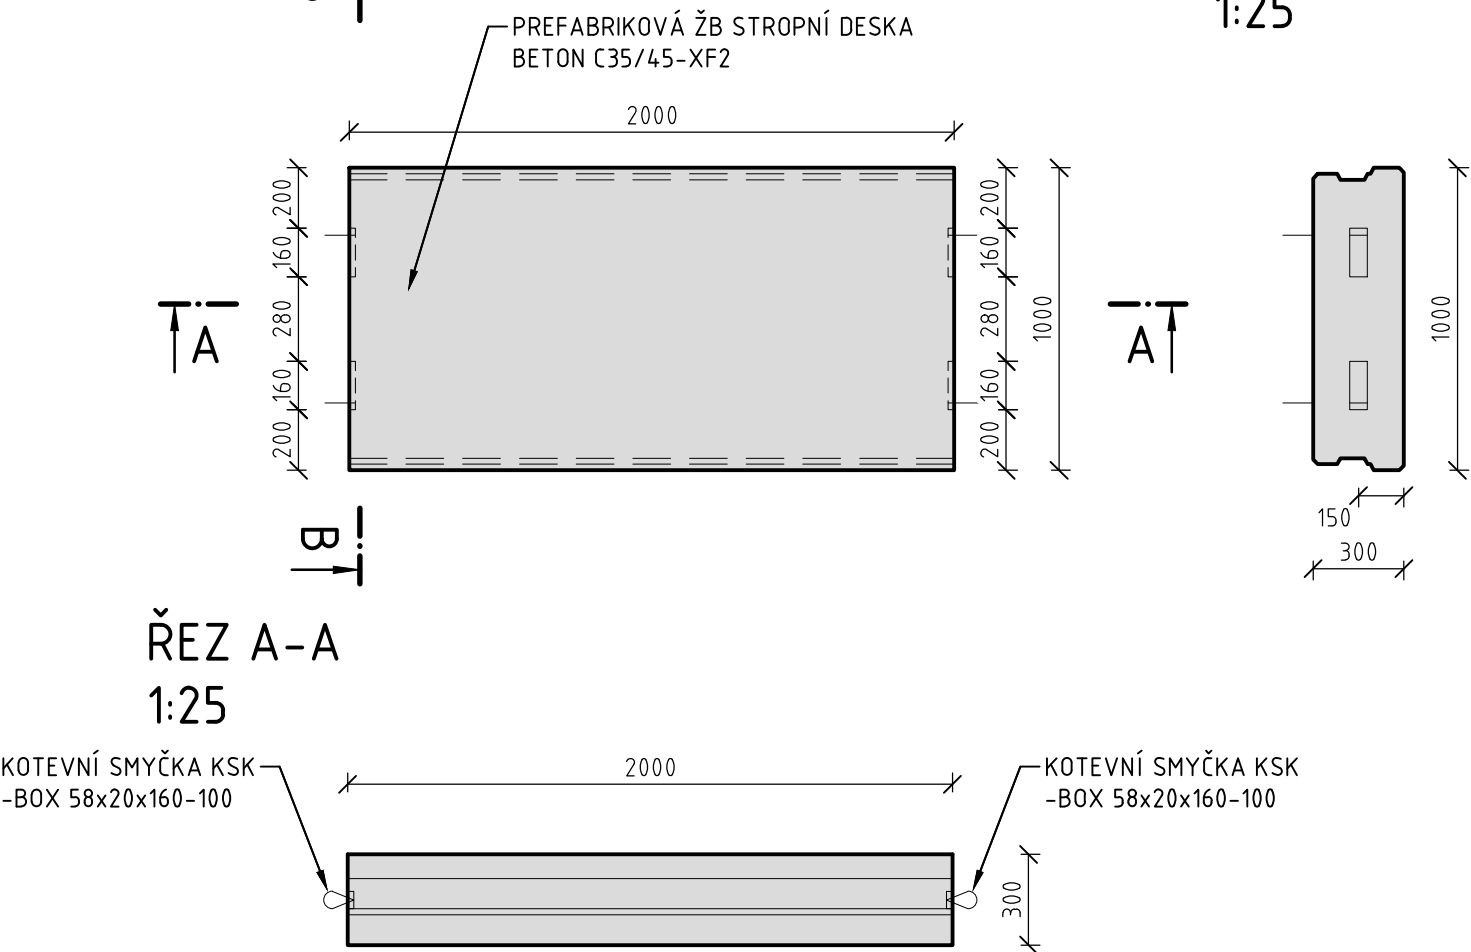

DETAIL HMOŽDINKY
1:10

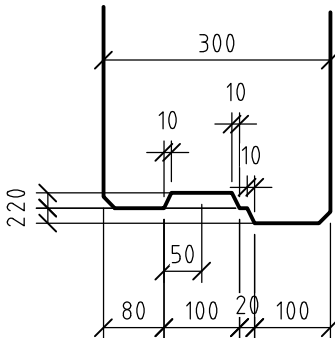

POZNÁMKY:

- ZKOSENÍ VŠECH OSTRÝCH HRAN 20/20 mm, VE STYKU SE ZEMINOU 30/30 mm (POKUD NENÍ UVEDENO JINAK)
- PLOCHY, KTERÉ PŘIJDOU TRVALE DO STYKU SE ZEMNÍ VLNKOSTÍ, BUDOU OPATŘENY NÁTĚREM 1xALP A 2xALN (MIN. TL. DLE TECHNICKÉ SPECIFIKACE VÝROBCE), MATERIÁL A PROVEDENÍ MUSÍ ODPOVÍDAT POŽADAVKŮM TKP 21, VL 4 A SOUVISEJÍCÍM PŘEDPISŮM
- POVRCH PRACOVNÍCH SPÁR BUDE ZBAVEN CEMENTOVÉHO MLÉKA A ZDRSNĚN, VYČNÍVAJÍCÍ BETONÁŘSKÁ VÝZTUŽ BUDE ŘÁDNĚ OČIŠTĚNA
- PO BETONÁŽI BUDOU POVRCHY DŮSLEDNĚ OŠETŘOVÁNY TAK, ABY SE PŘEDEŠLO VZNIKU SMRŠŤOVACÍCH TRHLIN
- ROZMÍSTĚNÍ PRACOVNÍCH SPAR ÚLOŽNÝCH PRAHŮ BUDE PODLE STÁVAJÍCÍCH SPAR OPĚR

KATEGORIE POVRCHOVÉ ÚPRAVY (DLE TKP 18)

NEPOHLEDOVÉ PLOCHY

- Aa: NEHOBLOVANÁ PRKNA NA SRAZ NEBO
- C1a: VODOVZDORNÁ PŘEKLIŽKA NEBO OCELOVÉ BEDNĚNÍ
- PO ODBEDNĚNÍ PŘÍPUSTNÝ POVRCH S DROBNÝMI VADAMI

STAVEBNÍ MATERIÁLY				
STAVEBNÍ ČÁST	KONSTRUKČNÍ OCEL	BETON	BETONÁŘSKÁ VÝZTUŽ	PŘEDPÍNAČÍ VÝZTUŽ
STROPNÍ PREF. DESKA	-	C35/45-XF2	B500B	-

SO 11 ÚPRAVY V PODHRÁZÍ

Objednatel:


 


Povodí Labe, státní podnik
Víta Nejedlého 951
500 03 Hradec Králové

Zhotovitel DSP:



Valbek, spol. s r.o.
Vaňurova 505/17
460 02 Liberec 3

	Vypracoval	Claudia Čulíková		Zak. číslo	16UL01012
	Zodp. projektant	Ing. Martin Kyselák		Datum	07/2020
	Tech. kontrola	Ing. Jaromír Drašar		Stupeň	DPS
	Akce			Počet formátů	3 x A4
	VD HARCOV ZAJIŠTĚNÍ BEZPEČNOSTI ZA POVODNÍ			Měřítko	M 1:25/10
Zhotovitel: Valbek, spol. s r.o., stf. Ústí n. L. Děčínská 717/21 400 03 Ústí nad Labem	Část SO 11.2 ZPEVNĚNÍ PŘILEHLÝCH PLOCH PŘI PATĚ HRÁZE			Č. přílohy	Paré
	Příloha			D.11.2.3	
	VÝKRES TVARU STROPNÍ DESKY				