




ŘEZ 1 km 0,005 50 - PLATNOST km 0,000 00 - 0,012 70 A km 0,080 00 - 0,091 50  
M 1:50

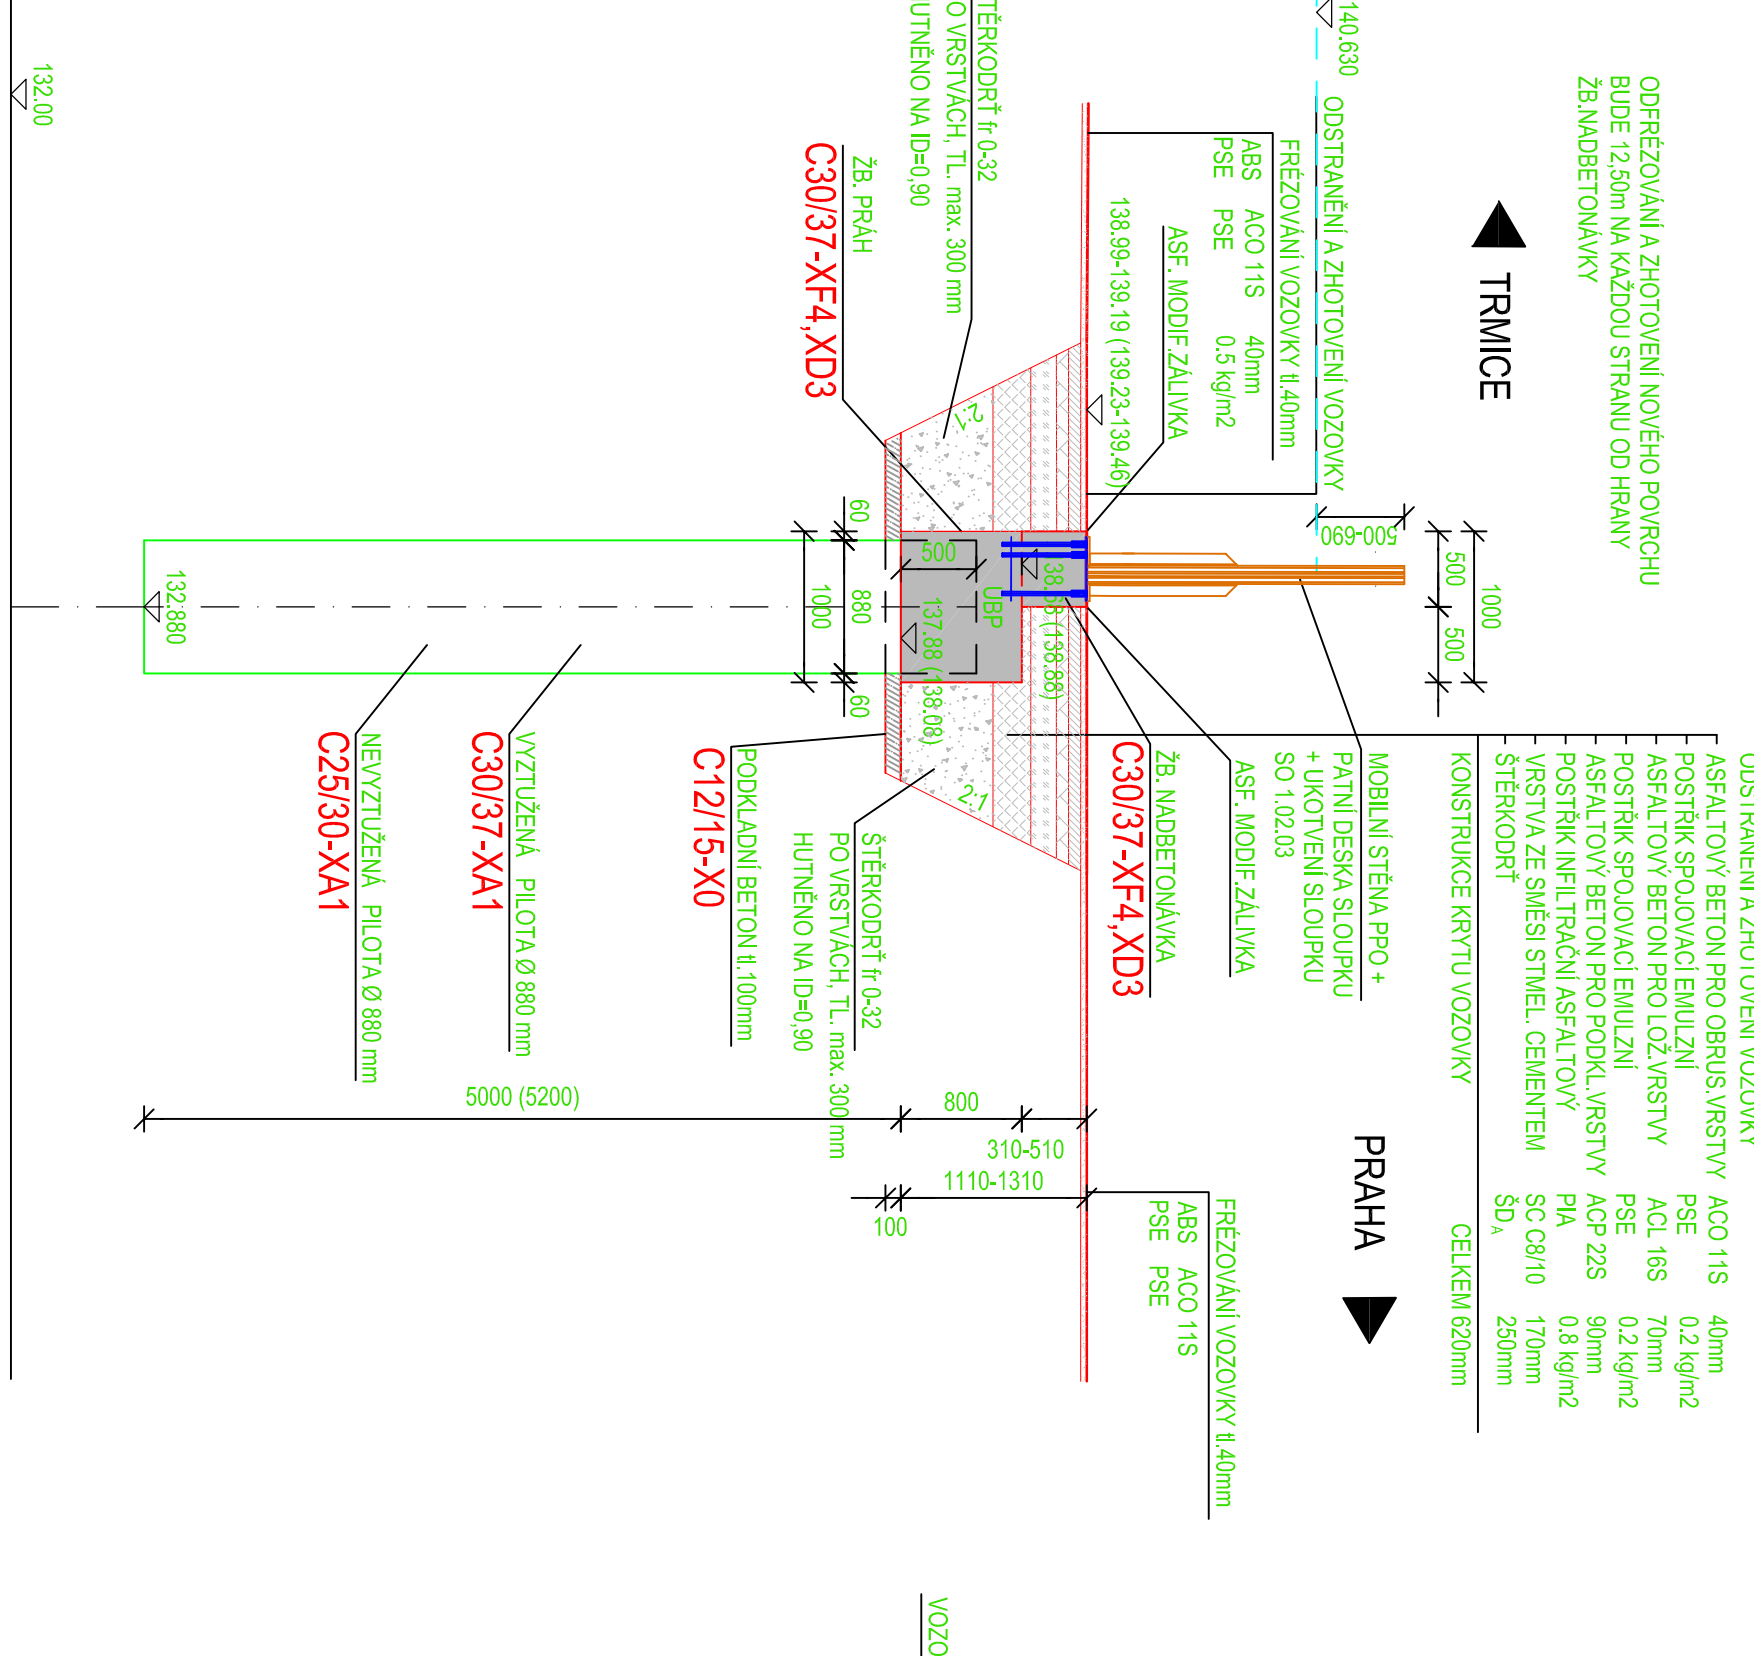

11:50  
EZ 2 km 0,019 50 - PLATNOST km 0,012 40 - 0,026 60

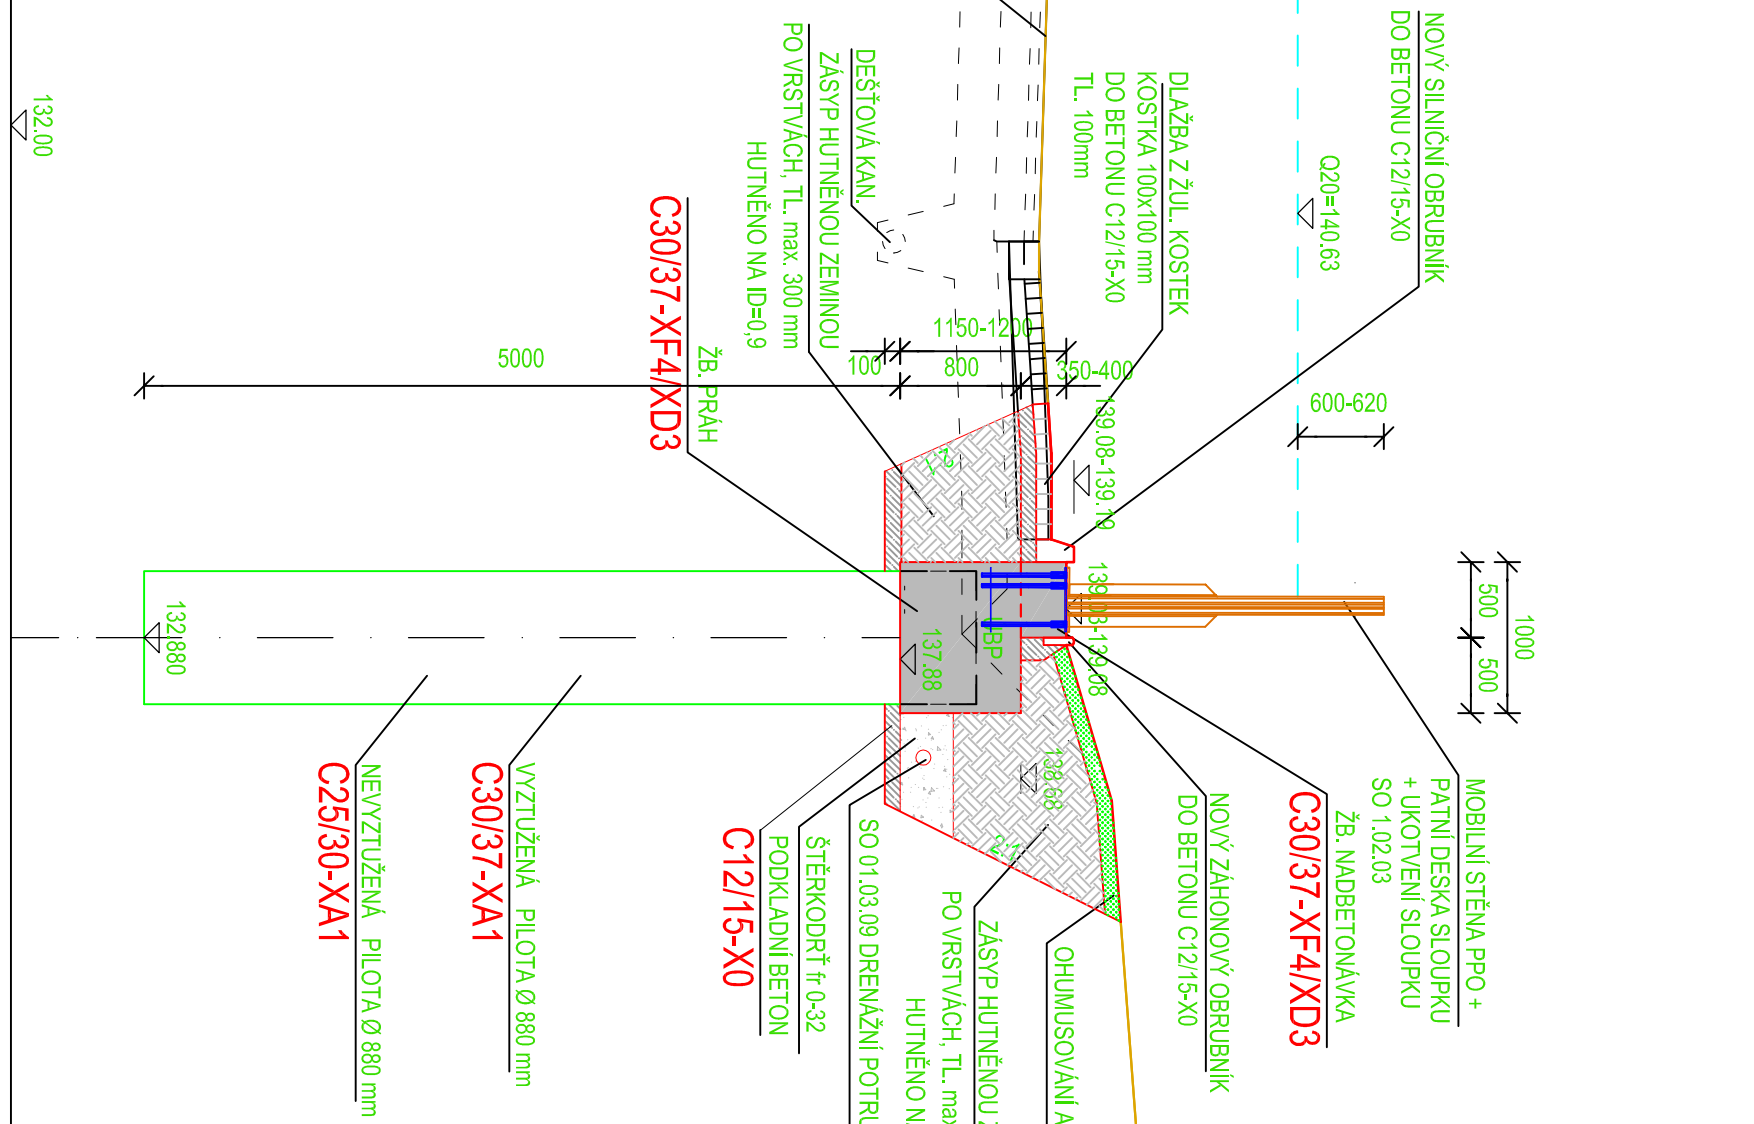


ŘEZ 3 km 0,039 50 - PLATNOST km 0,026 60 - 0,046 20  
M 1:50

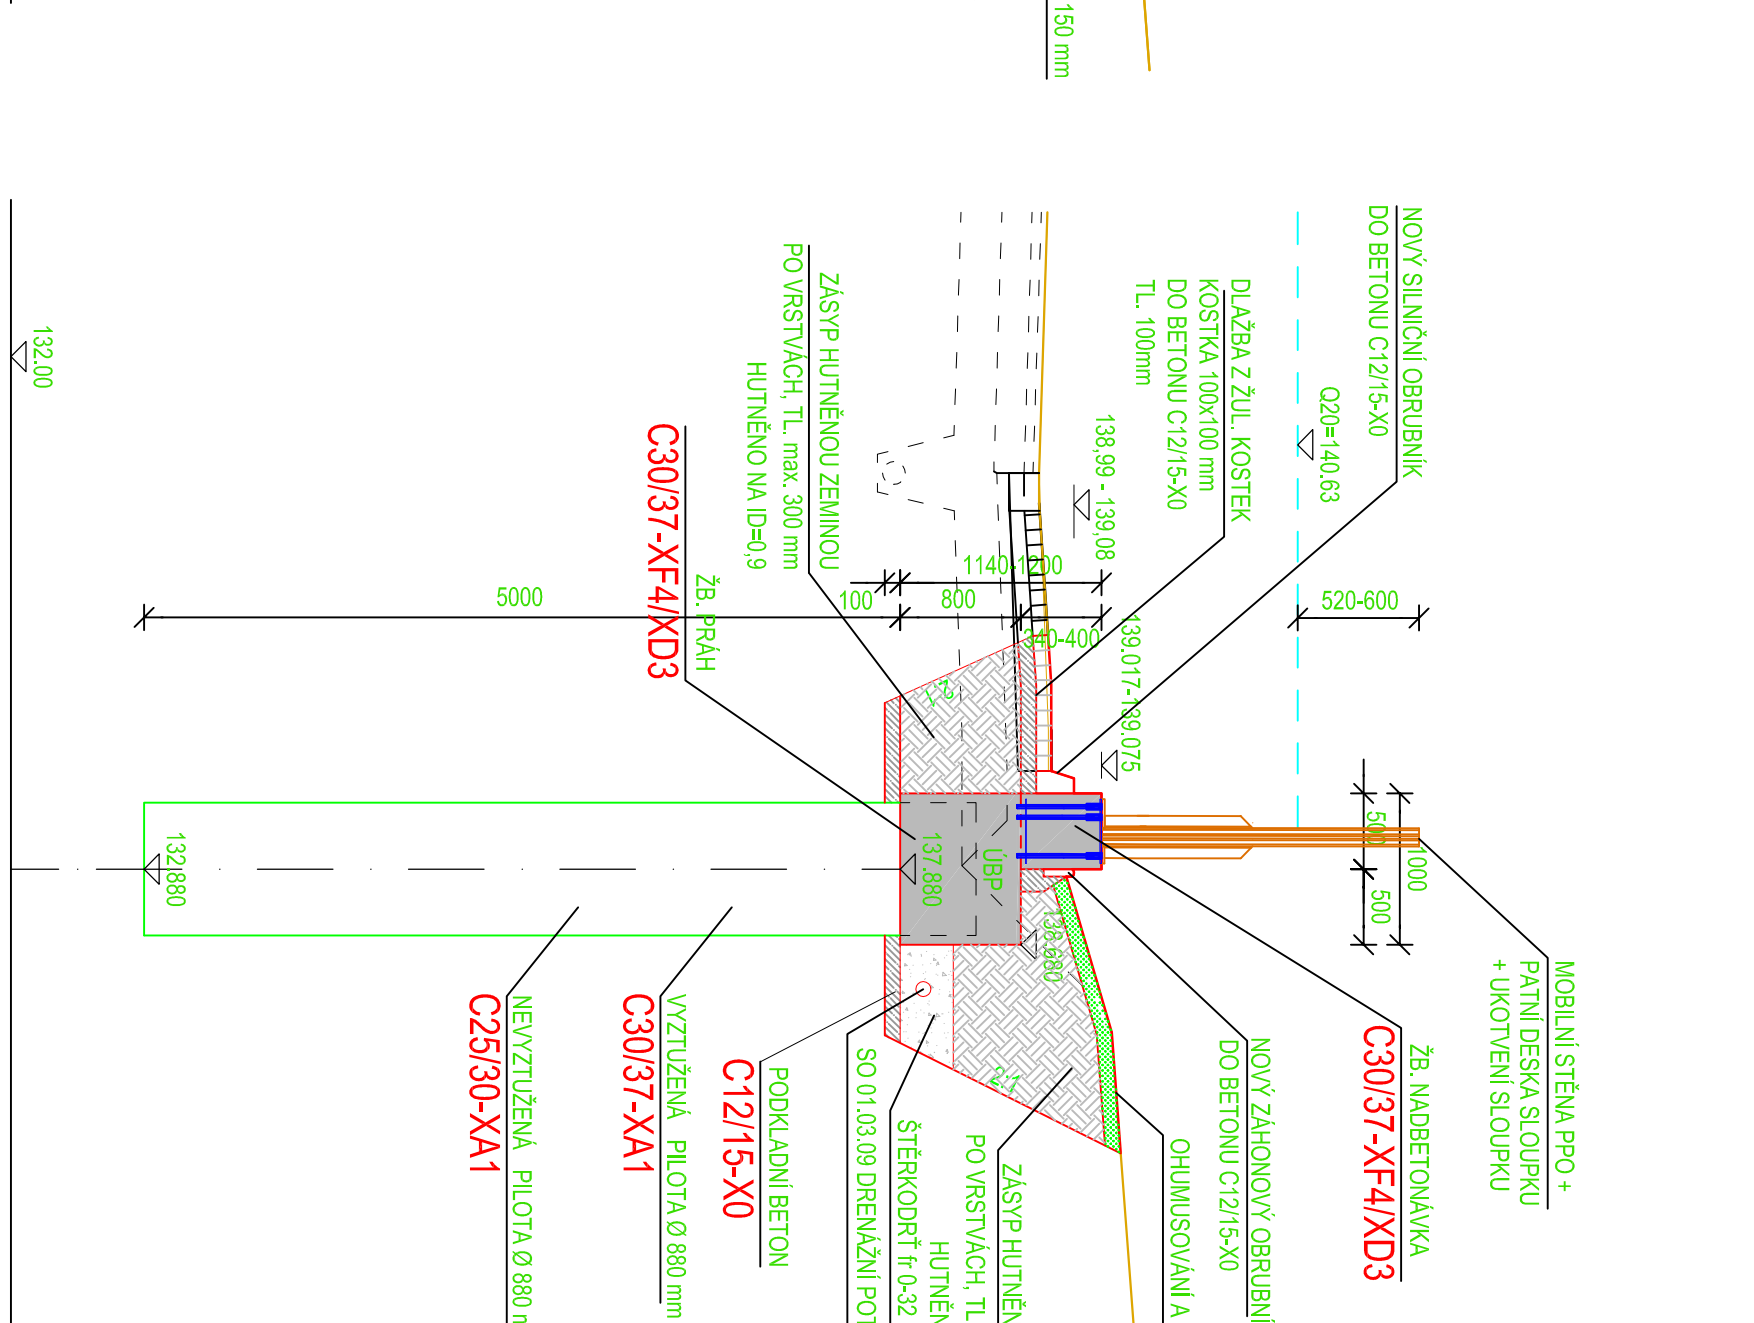


ŘEZ 4a km 0,057 70  
M 1:50

# REZVMISTE SACHTY

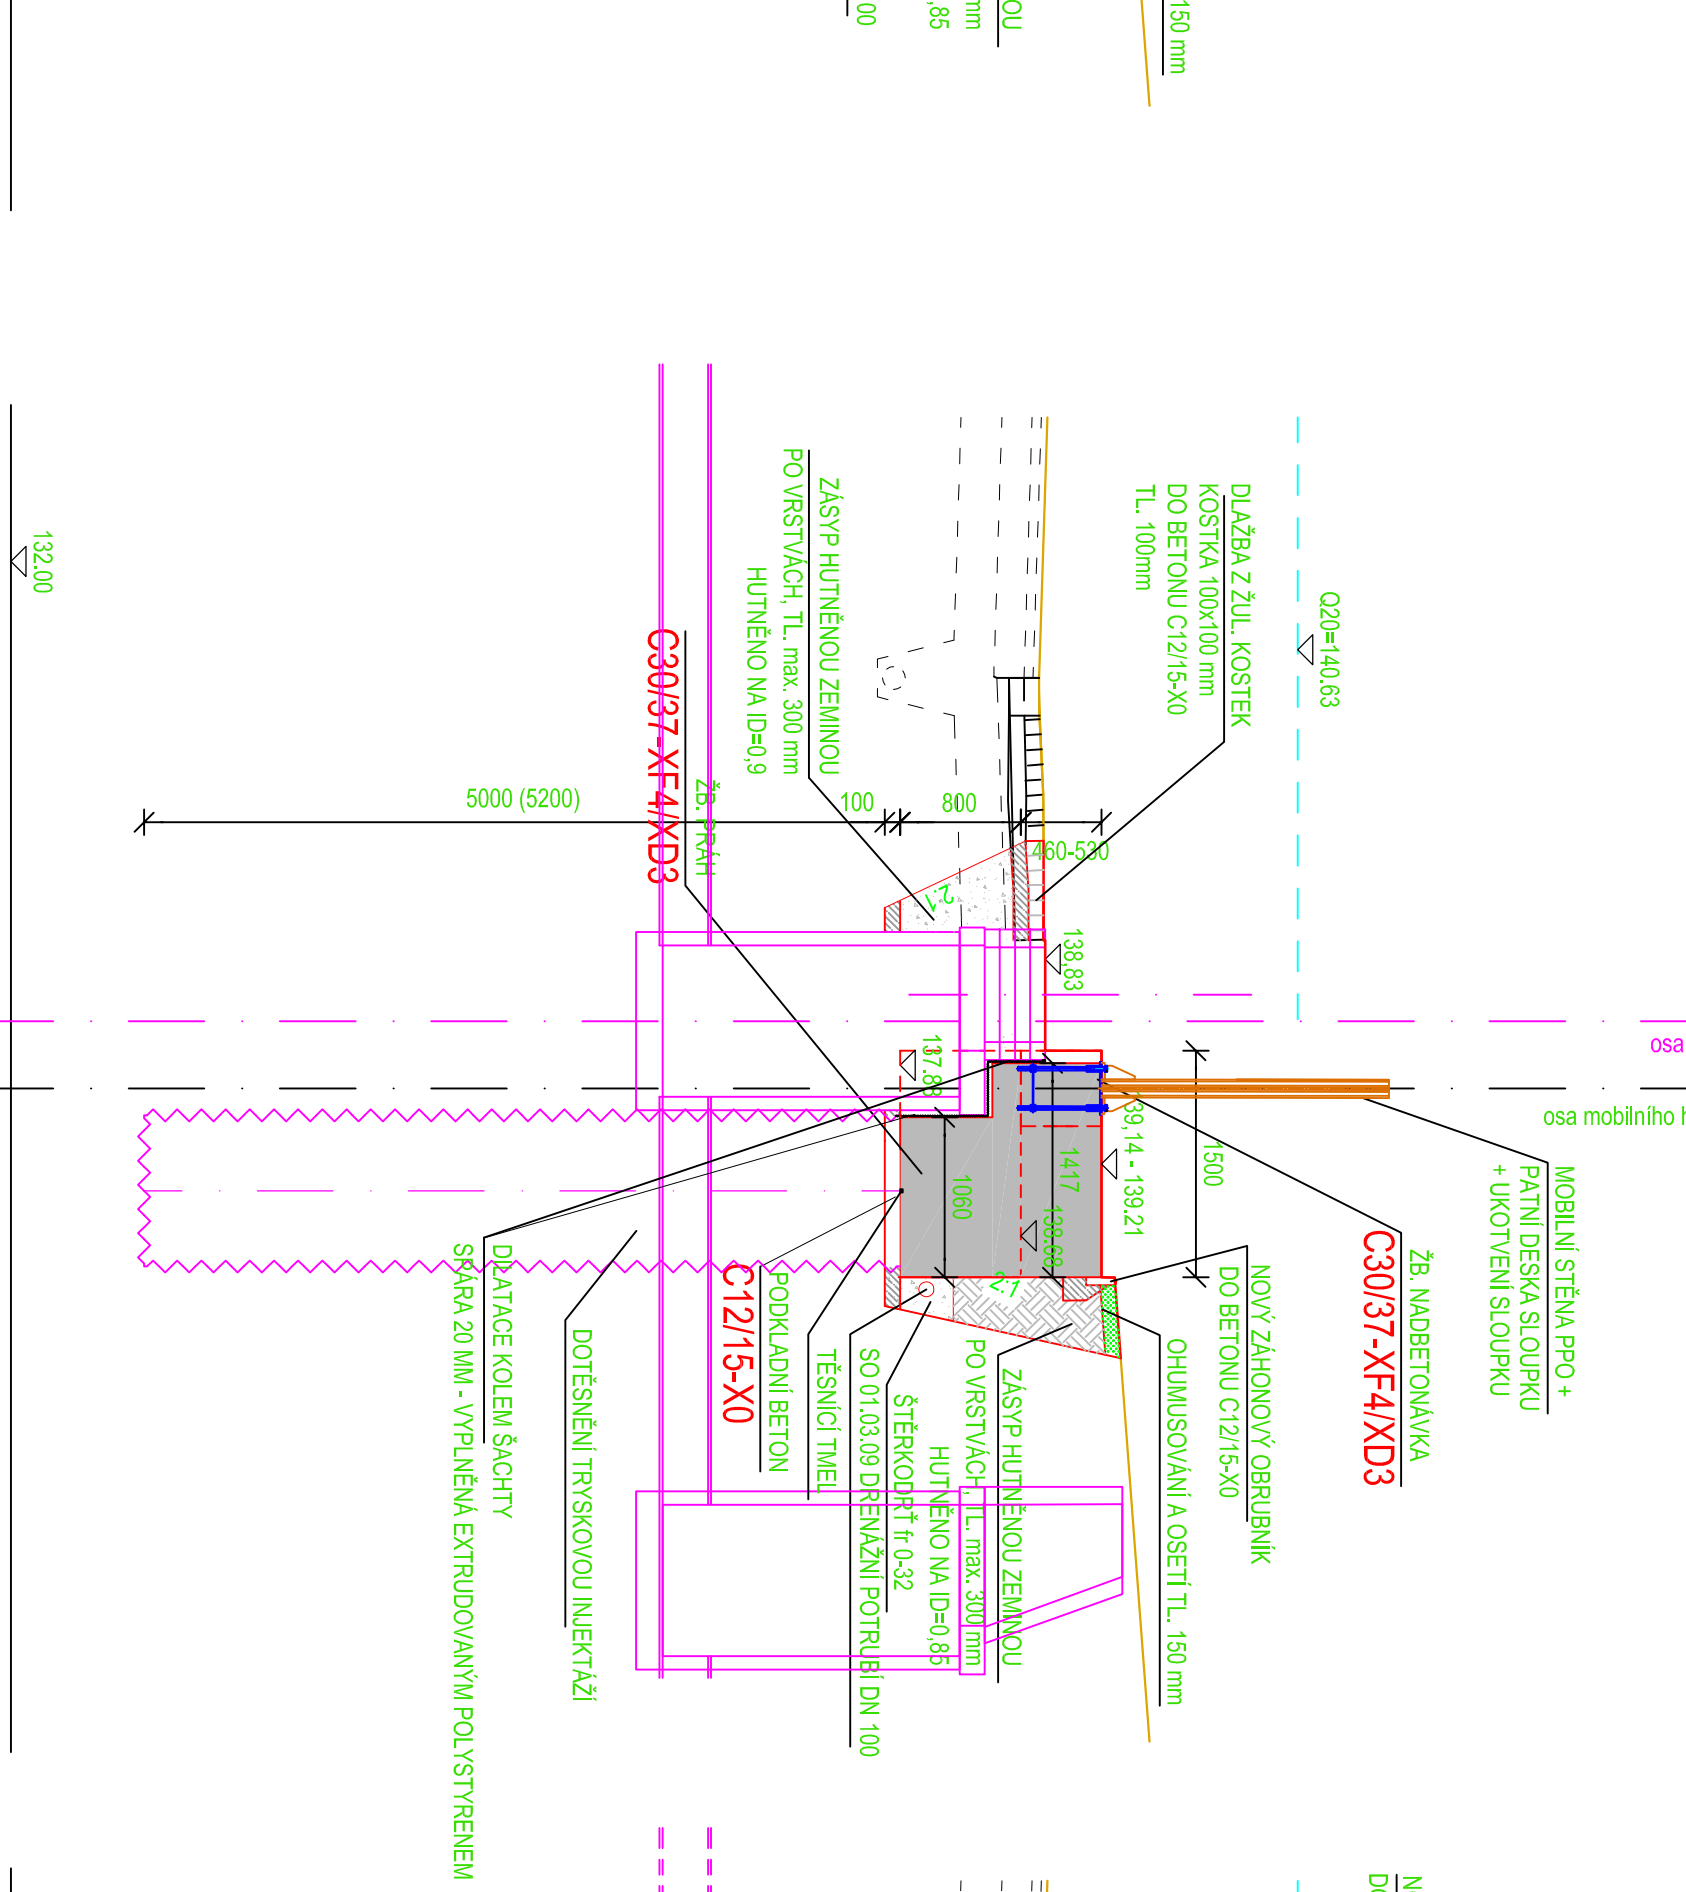


km 0,059 50 - PLATNOST | km 0,046 20 - 0,080 00

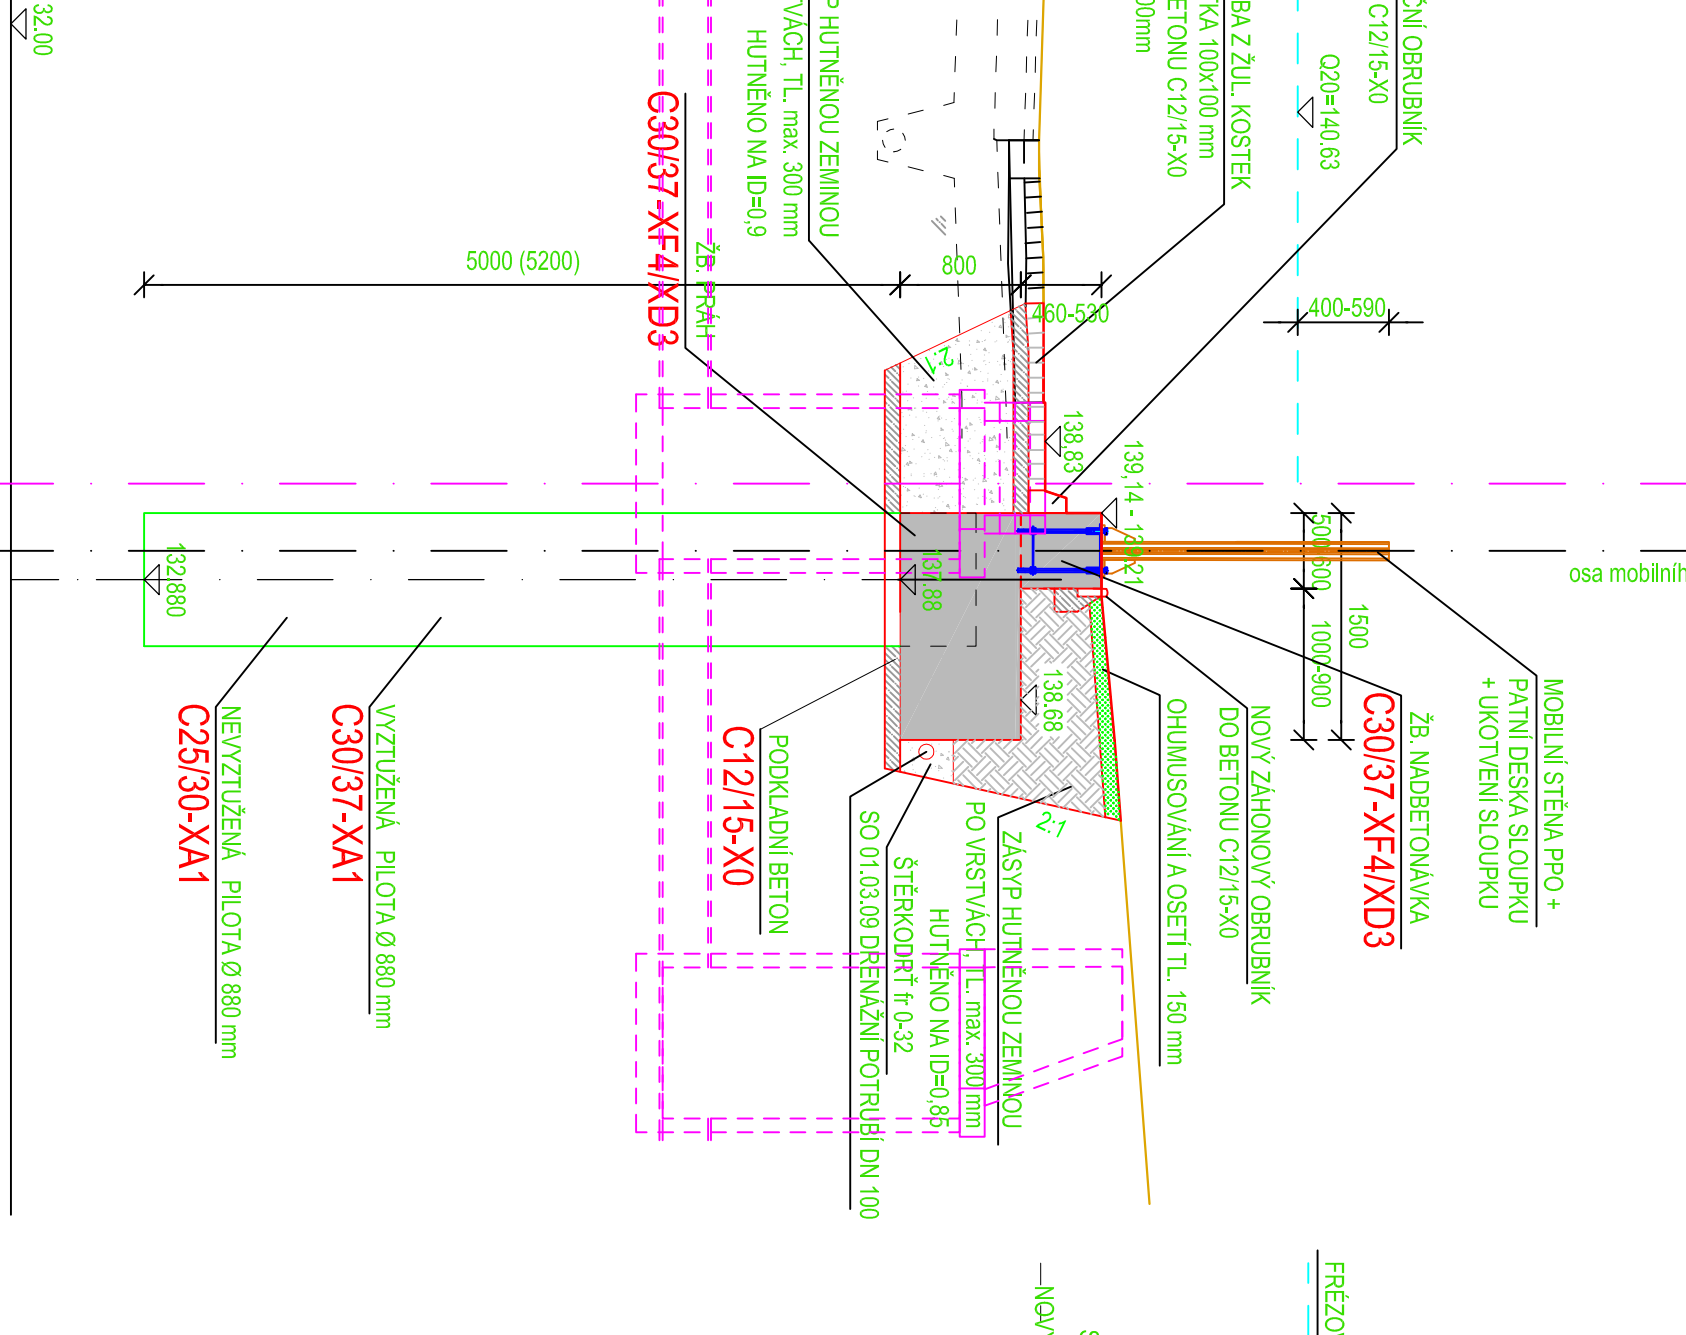

no hraz

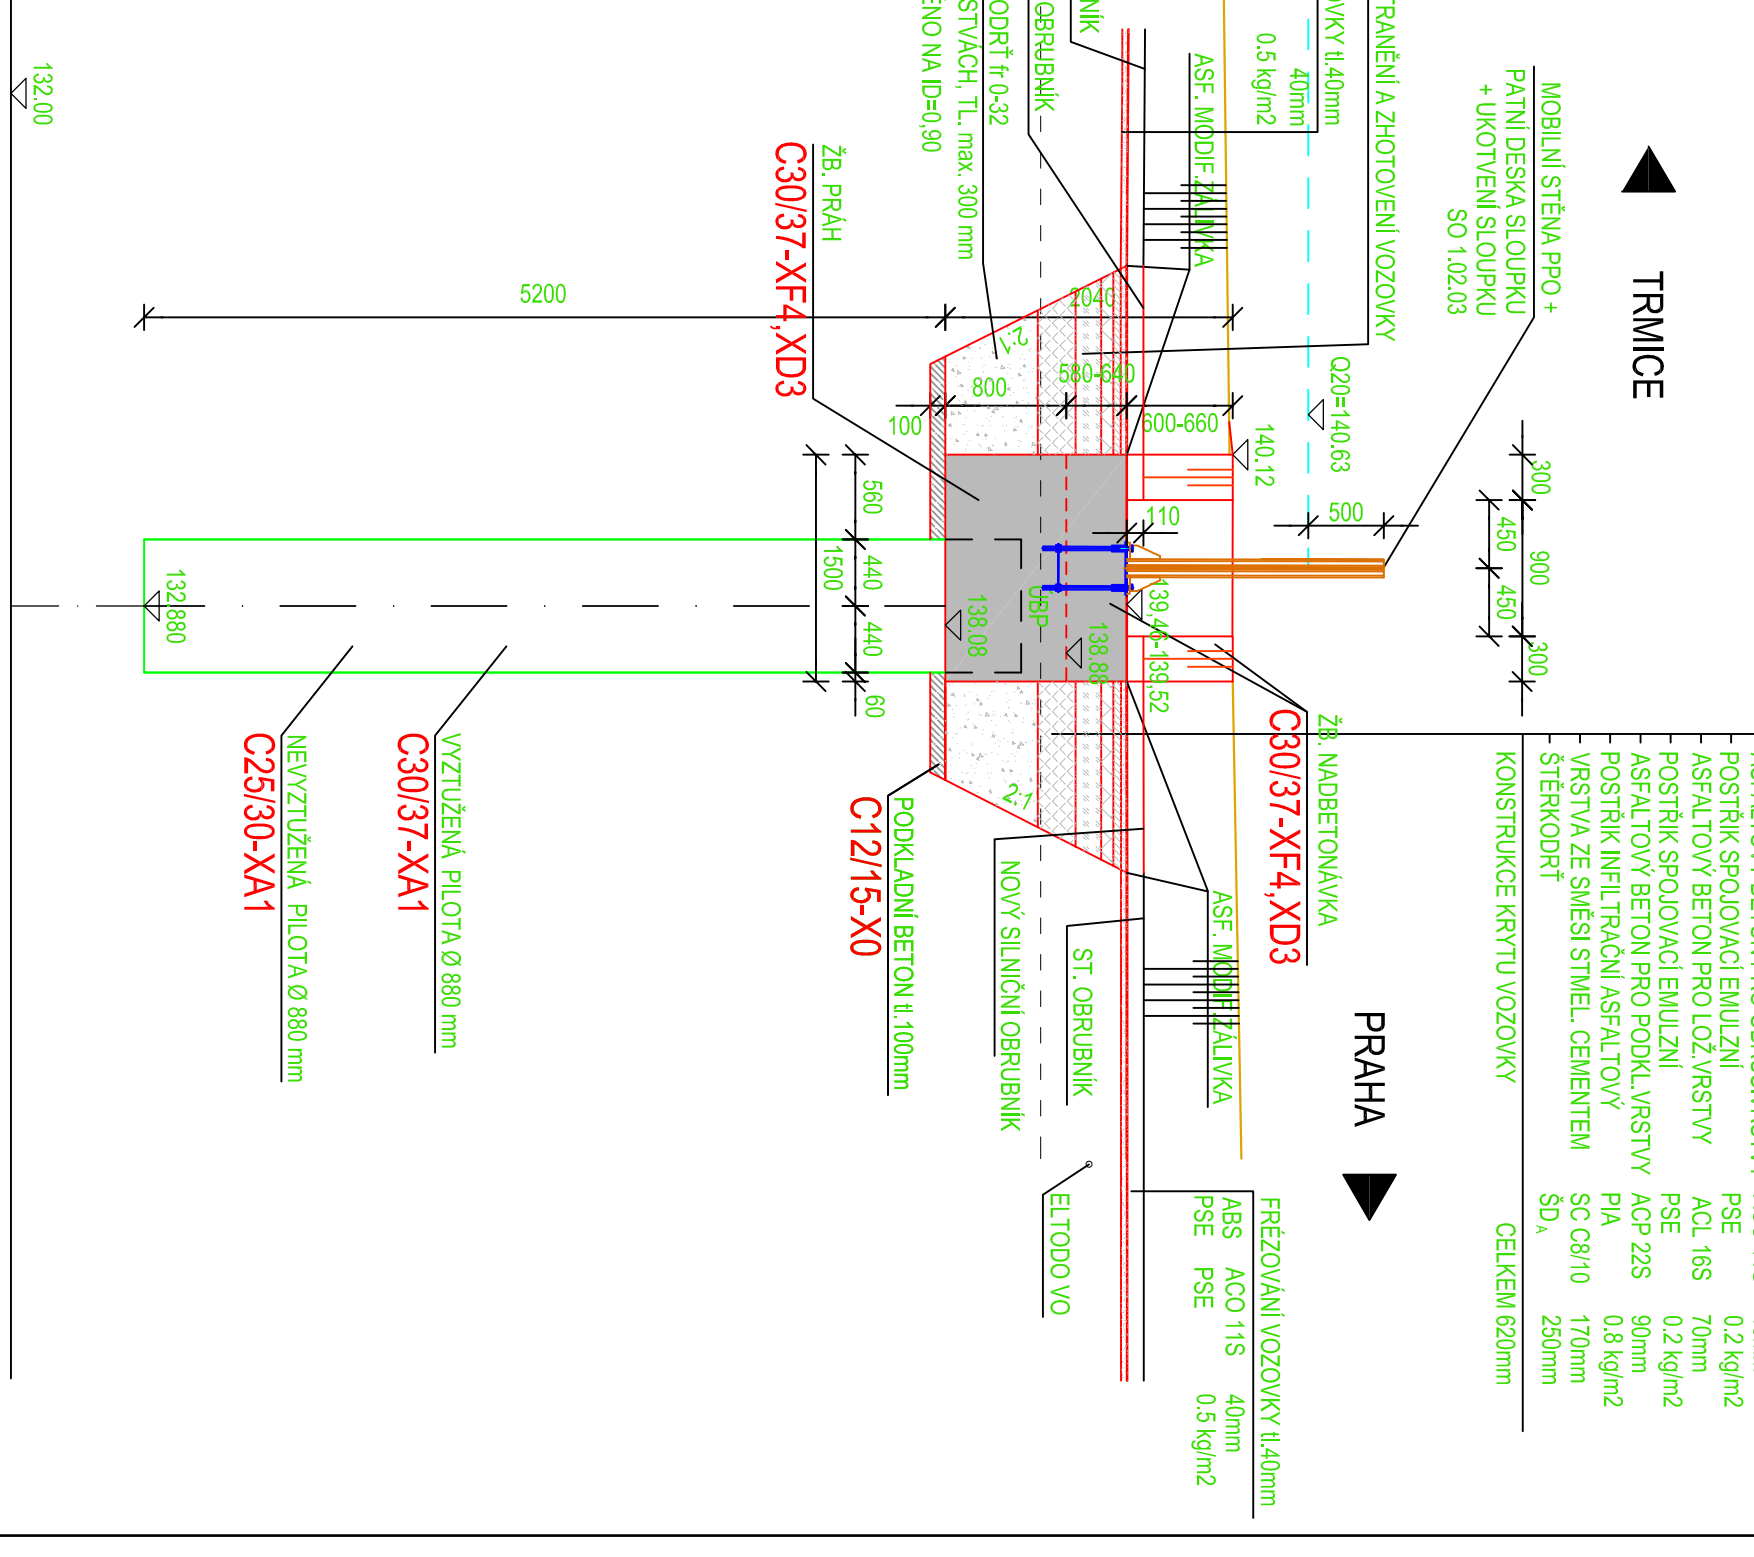

REZ 5 km 0,091 50 - PLATNOST km 0,091 50 - 0,093 8  
M 1.50



Výškový systém Balt p.v.

GENERALNI PROJEKT					
Sveco Hydroprojekt a.s., Ústředí Praha Těborská 31, 140 16 Praha 4, práha@sweco.cz, www.sweco.cz www.gipprojekt.cz		Sustainable engineering and design			
HYDROCOVAL	Ing. Pavel Valášek	HMP	Ing. Pavel Valášek	T. KONTROLA	Ing. Hlaba
PROJEKANT		REDTEL DIVIZE	Ing. Aleš Mucha	OBŠLO ZAKÁZKY	100208 4 01 / 0800
OBJEDNATEL	Smlouva Vámoní DSP a.s., SÚP CZ a.s., D.I.S., s.r.o.			INVESTOR	Povodí Labe, s.p.
TUTO ČÁST DOKUMENTACE PRO Smlouvu Hydroprojekt a.s., SPRÁVCOVÍ:				PÁNEČ.	
 HPS Hig partner s.r.o. Husova 7, 261 02 Olomý www.higpartner.cz		Tel. 248 082 015 Fax 248 082 016 e-mail: cz@higpartner.cz			
HYDROCOVAL	Ing. Pavel Veselý	FORMÁT	6 x A4		
ODP. PROJEKANT	Ing. Jiroslav Vrátek	DATAUM	11/2013		
KÁZE		REKAL	ÚSTŘEDKÝ		
LABE, ÚSTÍ NAD LABEM, LEVÝ BŘEH PROTIPOVODNOVÁ OCHRANA NA Q100 NA LABI		STUPEN	DPS		
		OBŠLO ZAKÁZKY	H 12 - 052		
		OBŠLO ARCHIVU			
ČÁST STAVBY: 1. ÚSTNÍ LABE, LEVÝ BŘEH OCHRANA PROTIPOVODNOVÁ OCHRANA NA Q100 NA LABI M 400 NA LABI SO 1.02 PODZEMNIA VÁZOVENIA ČISTÉHO		STAVENÍ OBJEKT:	ČÁST:		
		SO 1.01, 02.03	D.1.6		
PRŮJHA:	VZOROVÝ PRŮJHA REZ, PRŮJHA REZY	MĚRITKO:	1:50	OBŠLO PRŮJHA:	D.1.6.4

Tato dokumentace včetně všech příloh (s výjimkou dat poskytnutých objednateli) je duševním vlastnictvím akciové společnosti Sweco Hydroprofi a.s. Objednatel této dokumentace je oprávněn ji využívat k došlým vyplácným z uzavřené smlouvy bez jakýchkoli omezení. Jiné osoby (jak fyzické, tak právnické) nejsou bez předchozího výslovného souhlasu objednatelů oprávněny tuto dokumentaci ani její části jakkoli využívat, kopírovat (ani jiným způsobem rozmnožovat) nebo zprístupnit dalším osobám.