




ŘEZ 1 km 0,001 68 - PLATNOST km -0,002 55 - 0,023 20
M 1:50

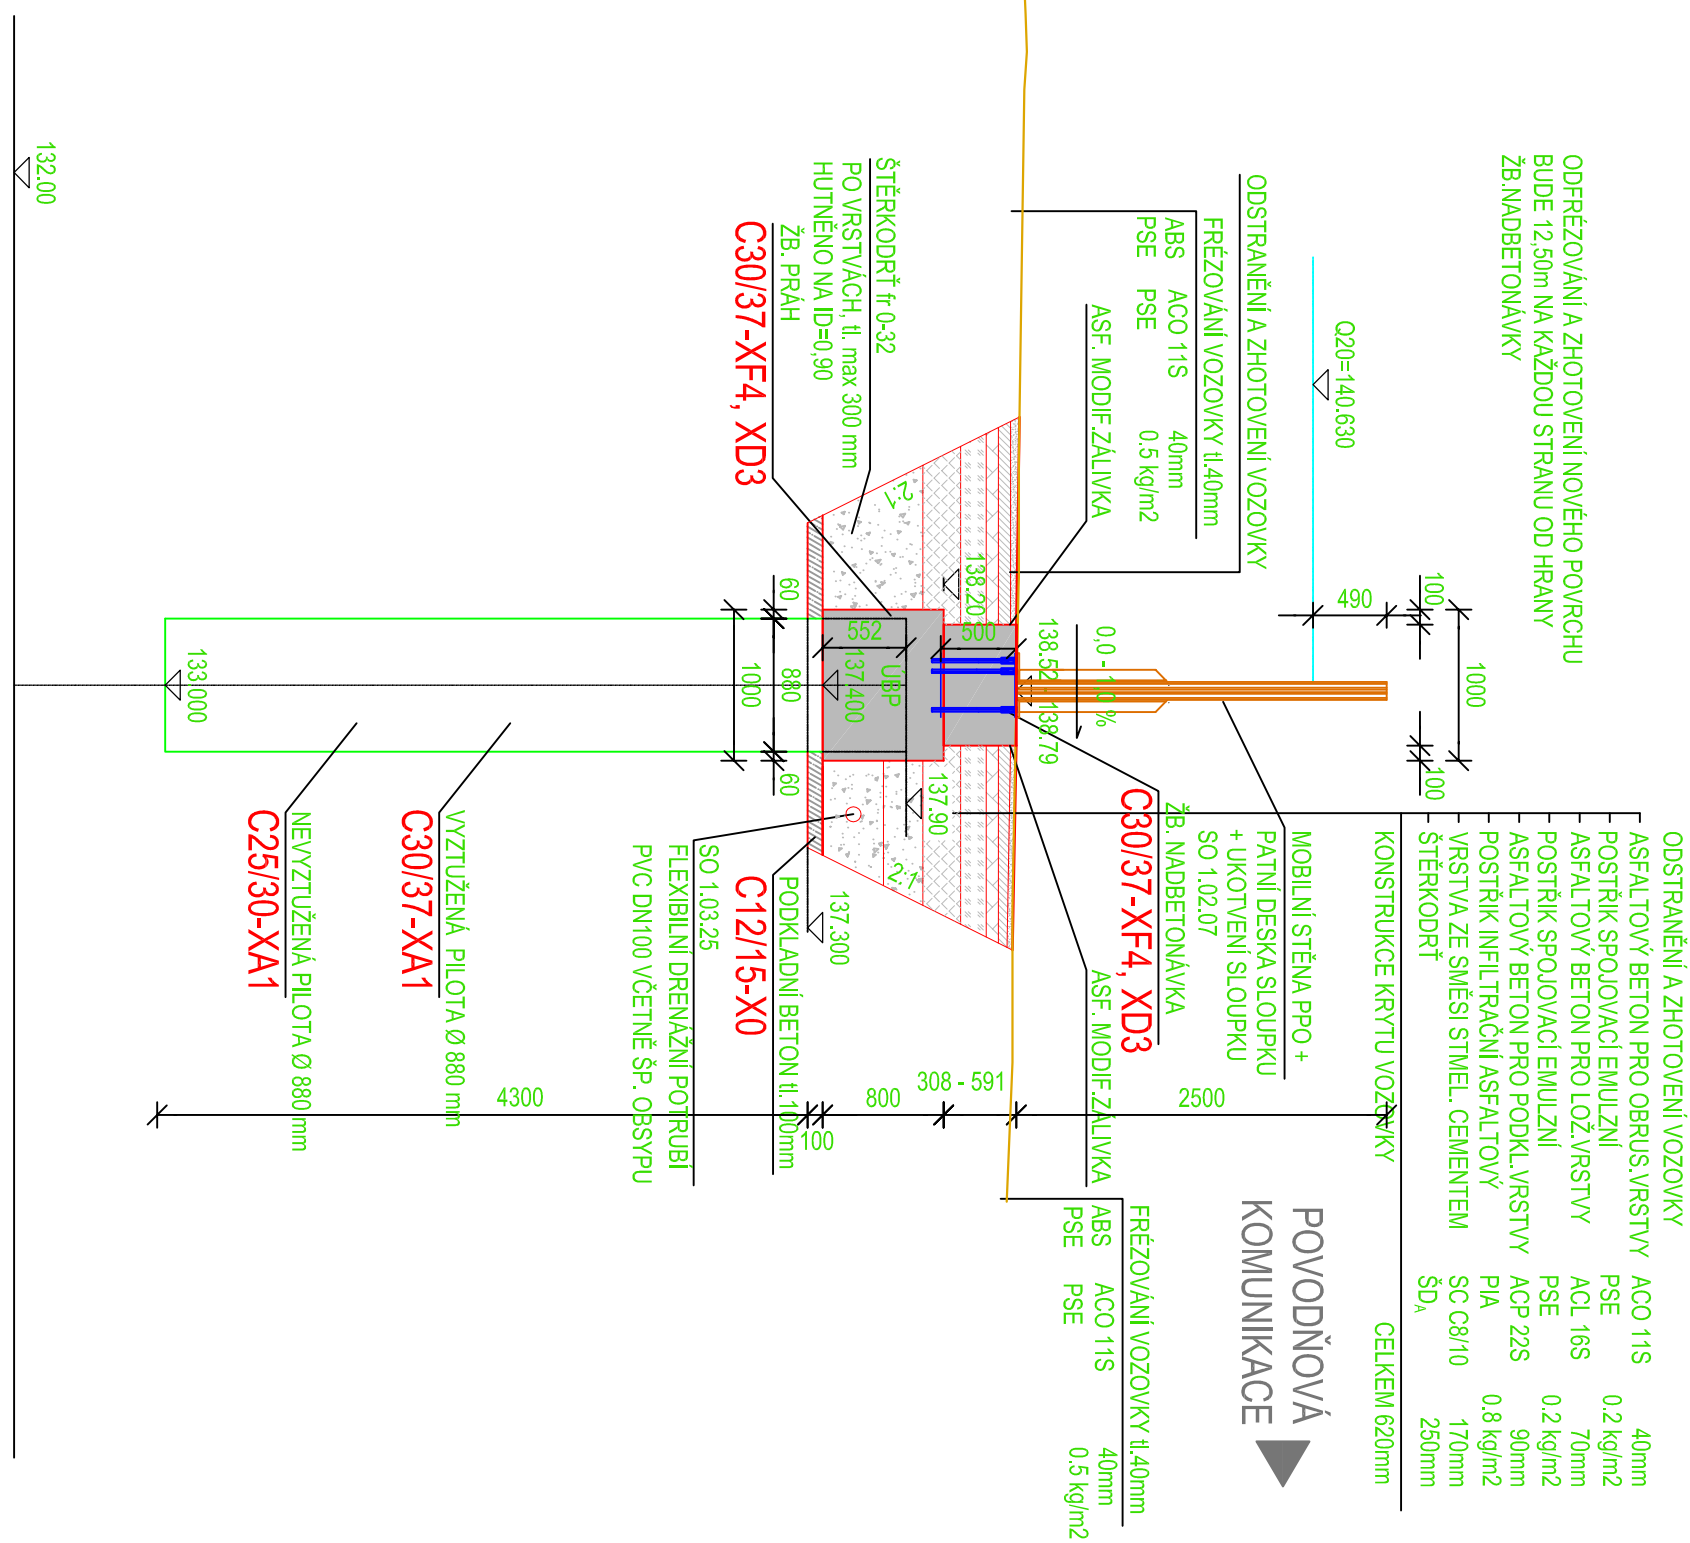

ŘEZ 2 km 0,025 - PLATNOST km 0,023 20 - 0,035 00
M 1:50

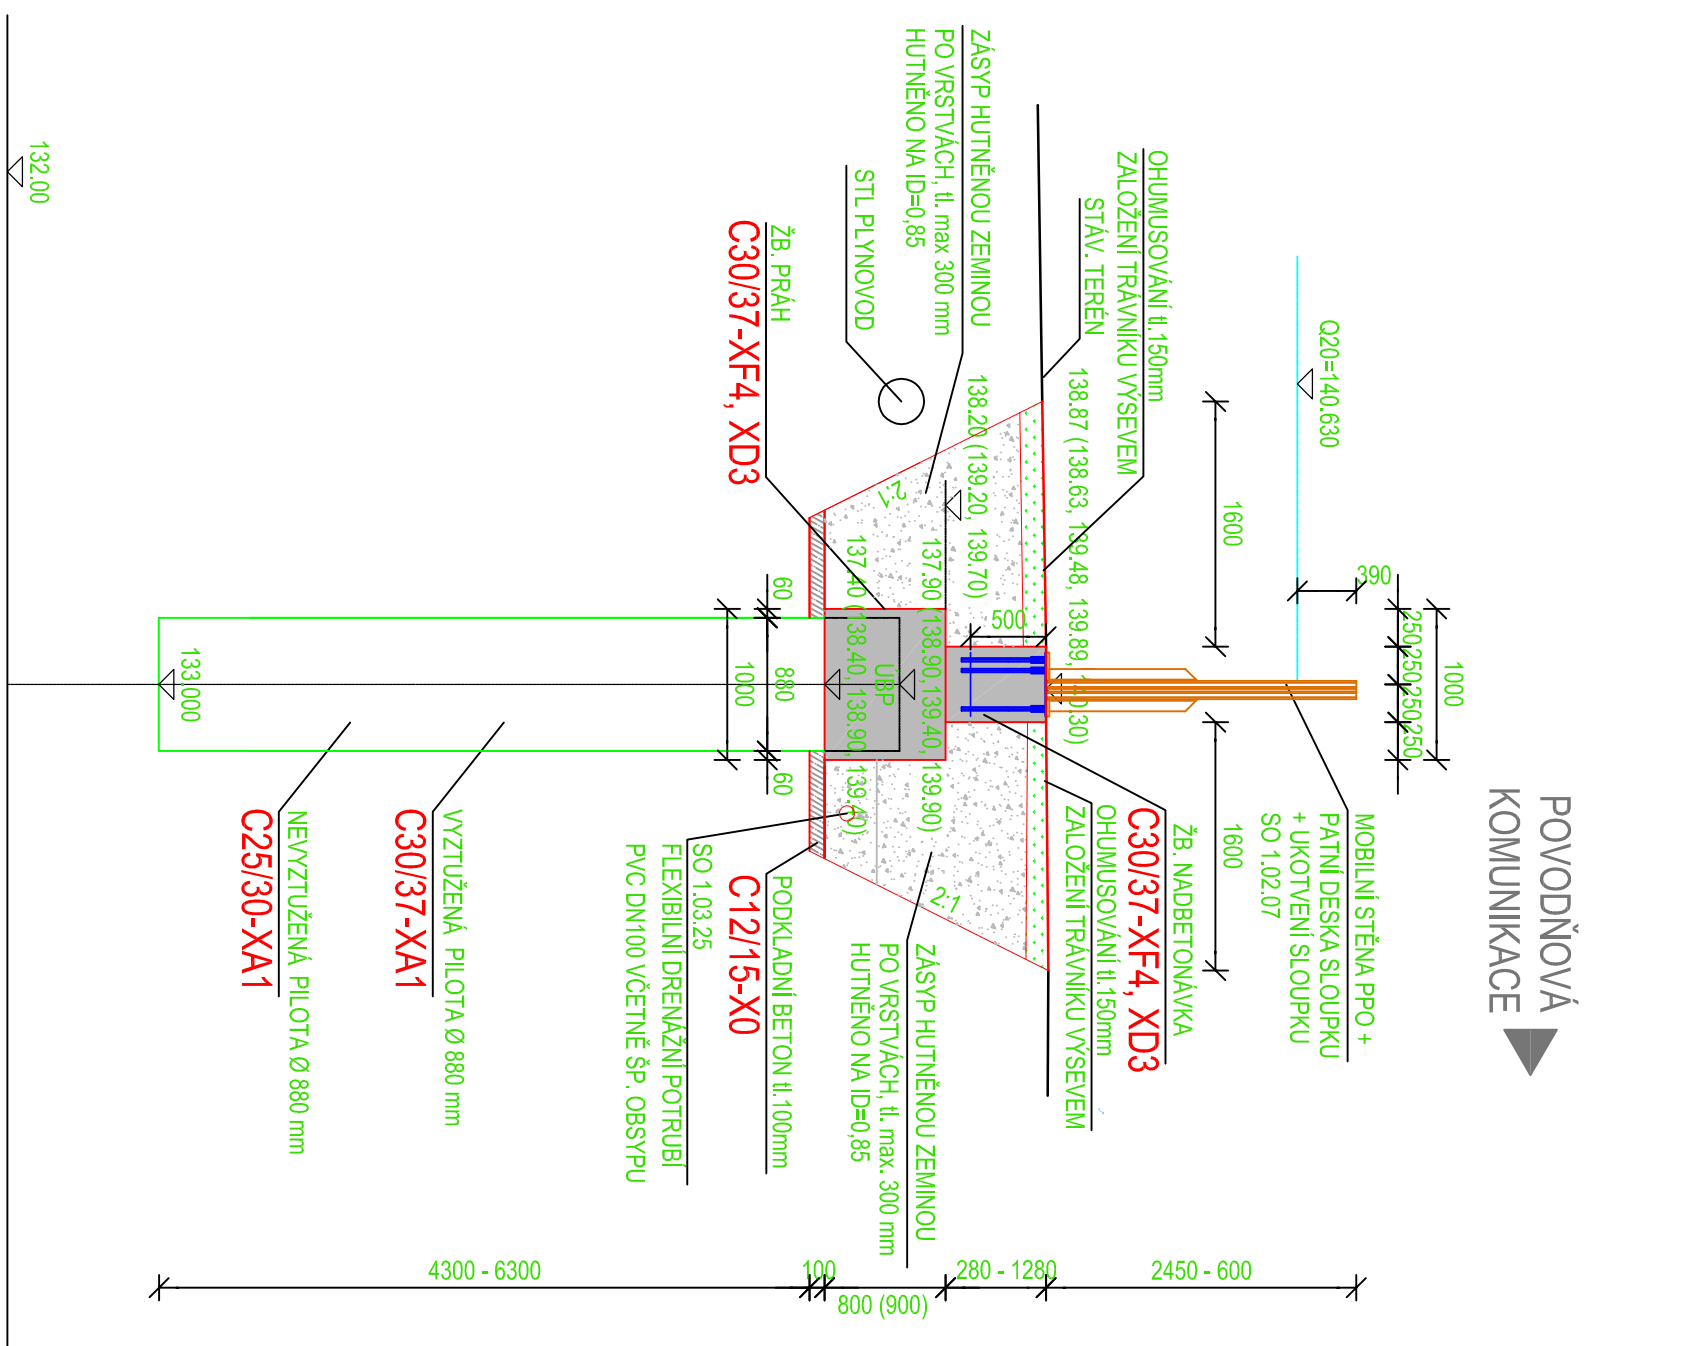

ŘEZ 3 km 0,040 - PLATNOST km 0,035 00 - 0,042 00
M 1:50

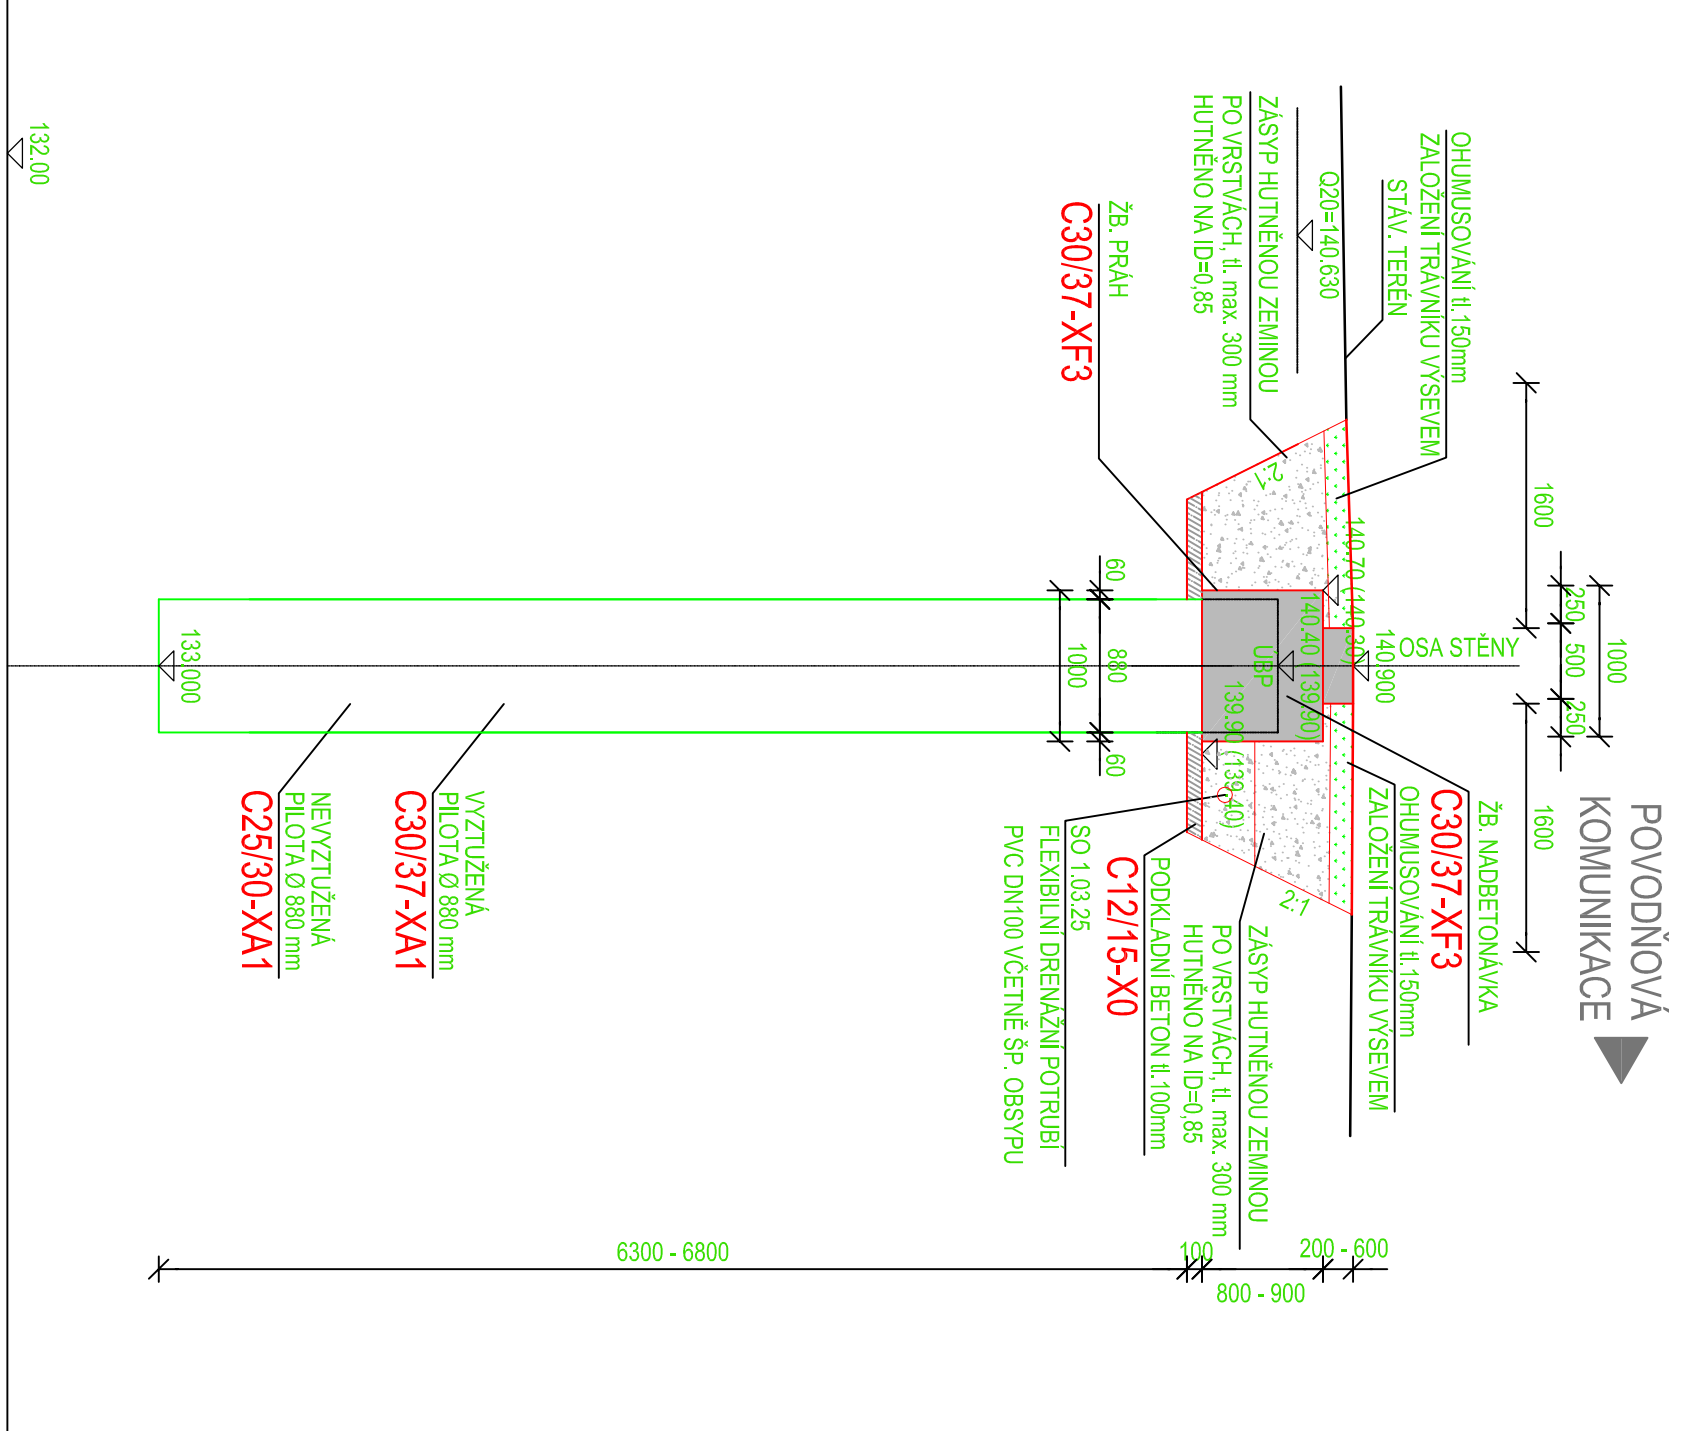

GENERALNÍ PROJEKTANT					
Sweco Hydroprojekt a.s. Ústředí Praha Táborská 31, 140 16 Praha 4; praha@sweco.cz; www.sweco.cz				SWECO Sustainable engineering and design	
VYPRACOVAL	Ing. Pavel Valušjak	HIP	Ing. Pavel Valušjak	T. KONTROLA	Ing. Hláša
PROJEKTANT	Ing. Jaroslav Vrzák	REDITEL DIVIZE	Ing. Aleš Mucha	ČÍSLO ZAKÁZKY	108208 4 01 / 0600
OBJEDNATEL	Sdružení Viamont DSP a.s., SMP CZ a.s., D.I.S., s.r.o.	INVESTOR		Povodí Labe, s.p.	
TUTO ČÁST DOKUMENTACE PRO Sweco Hydroprojekt a.s. ZPRACOVAL:				PARE Č.	
HG partner s.r.o. Hrova 78, 250 82 Úněšov www.hgpartner.cz				Tel. 246 082 015 777 161 198 e-mail: vzrak@hgpartner.cz	
VYPRACOVAL	Ing. Pavel Veselý			FORMÁT	4 x A4
ODP. PROJEKTANT	Ing. Jaroslav Vrzák			DATAUM	11/2013
AKCE:				KRAJ	ÚSTECKÝ
LABE, ÚSTÍ NAD LABEM, LEVÝ BŘEH PROTIPOVODNOVÁ OCHRANA NA Q100 NA LABI				STUPEŇ	DSPS
				ČÍSLO ZAKÁZKY	H 12 - 052
				ČÍSLO ARCHIVU	
ČÁST STAVBY: 1. ÚSTÍ NAD LABEM, LEVÝ BŘEH OCHRANA, PROTIPOVODNOVÁ OCHRANA NA Q20 NA LABI - OCHRANA SILNIČNÍHO DOPRAVNÍHO UZLU POD VĚTRUŠÍ SO 1.01.02.02 PODZEMNÍ A NADZEMNÍ ČÁST PRO				STAVEBNÍ OBJEKT: SO 1.01.02.07	ČÁST: D.1.10
PŘÍLOHA:				MĚŘITKO:	ČÍSLO PŘÍLOHY:
VZOROVÝ PŘÍČNÝ ŘEZ, PŘÍČNÉ ŘEZY				1:50	D.1.10.4

Tato dokumentace včetně příloh (s výjimkou dat poskytnutých objednatelům) je důstojným vlastnictvím akciové společnosti Sweco Hydroprojekt a.s. Odepření této dokumentace je oprávněn i vyžít k účelům vyplývajícím z uzavření smlouvy bez jakéhokoli omezení. Jde o osoby jak fyzické, tak právnické) nejsou bez předchozího výslovného souhlasu objednatelů opatřeny (tuto dokumentaci ani její části) jakékoli využití, kopírování (ani jiným způsobem rozmnožením) nebo zprůvodnění osobám.