PŘÍČNÝ ŘEZ 1 - PLATNOST m 0,00 - 2,43 M 1:100
St. 1,00 m

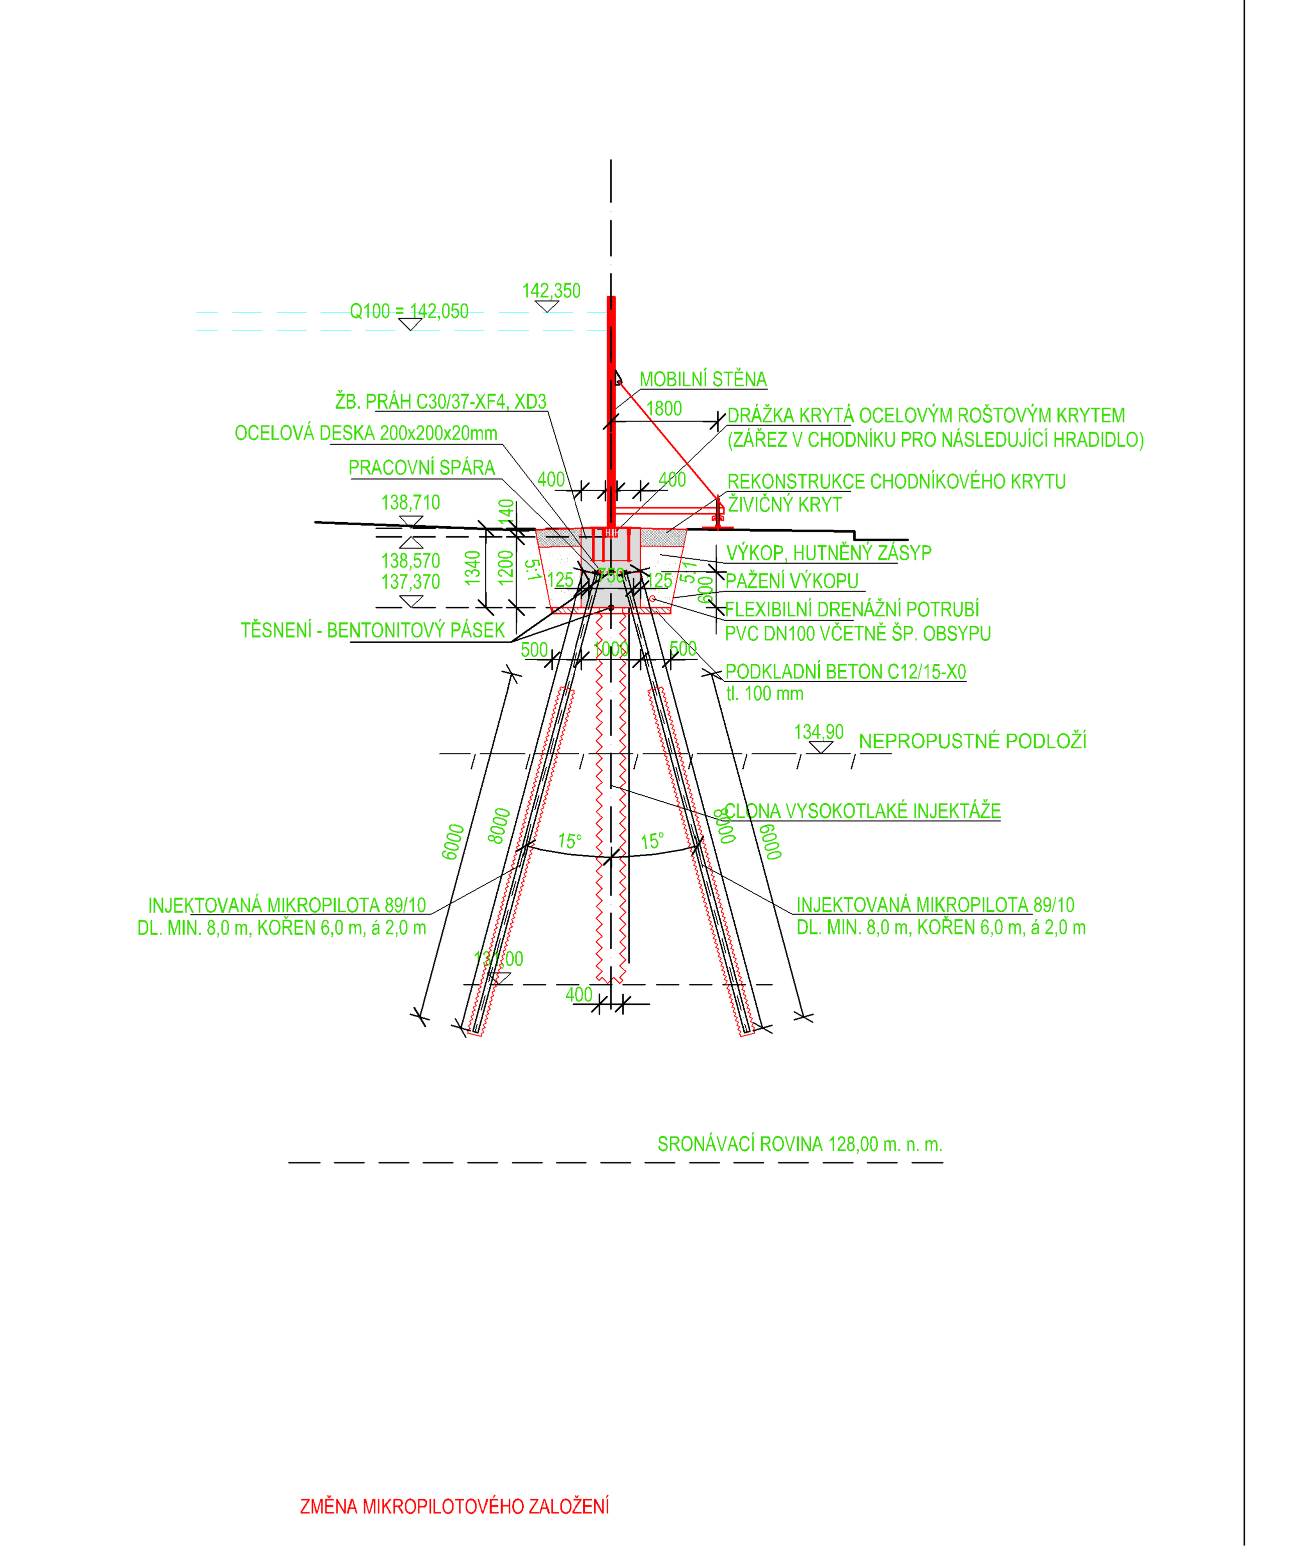

PŘÍČNÝ ŘEZ 2 - PLATNOST m 2,43 - 31,98 M 1:100 m 42,06 - 46,06
St. 20,00 m

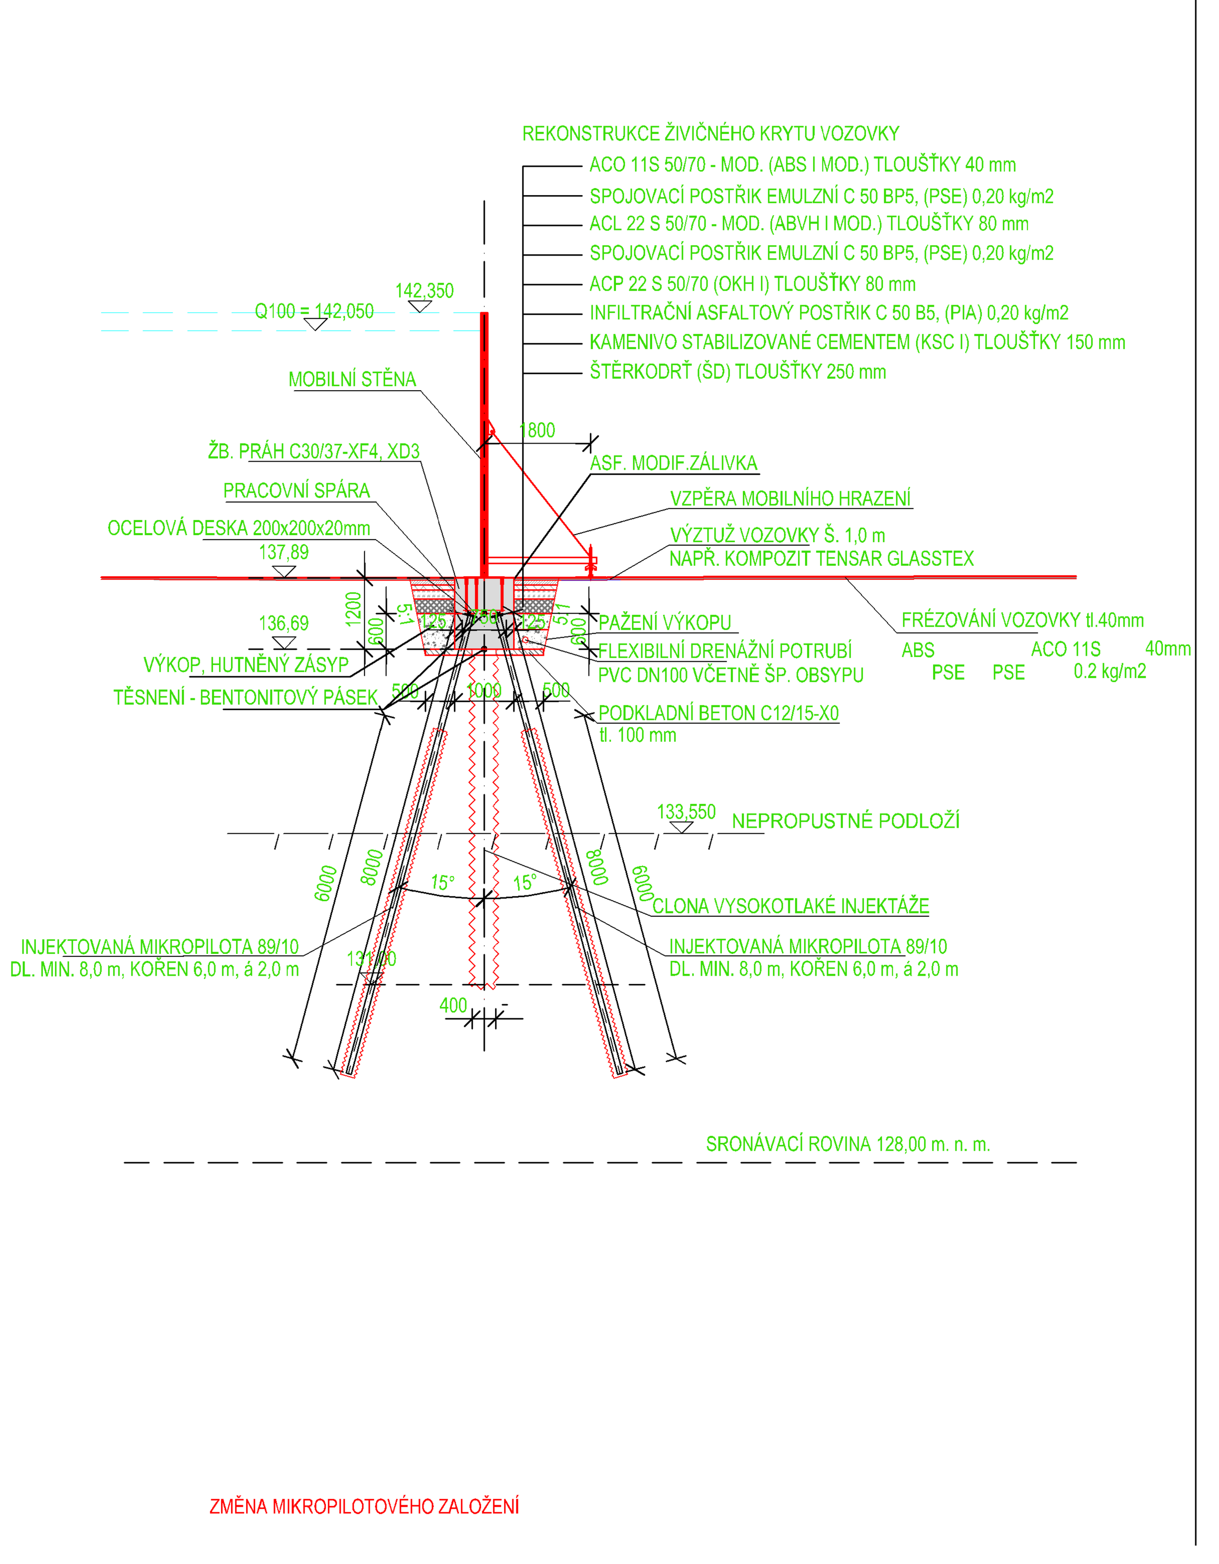

PŘÍČNÝ ŘEZ 3 - PLATNOST m 37,85 - 40,00 M 1:100
St. 40,00 m

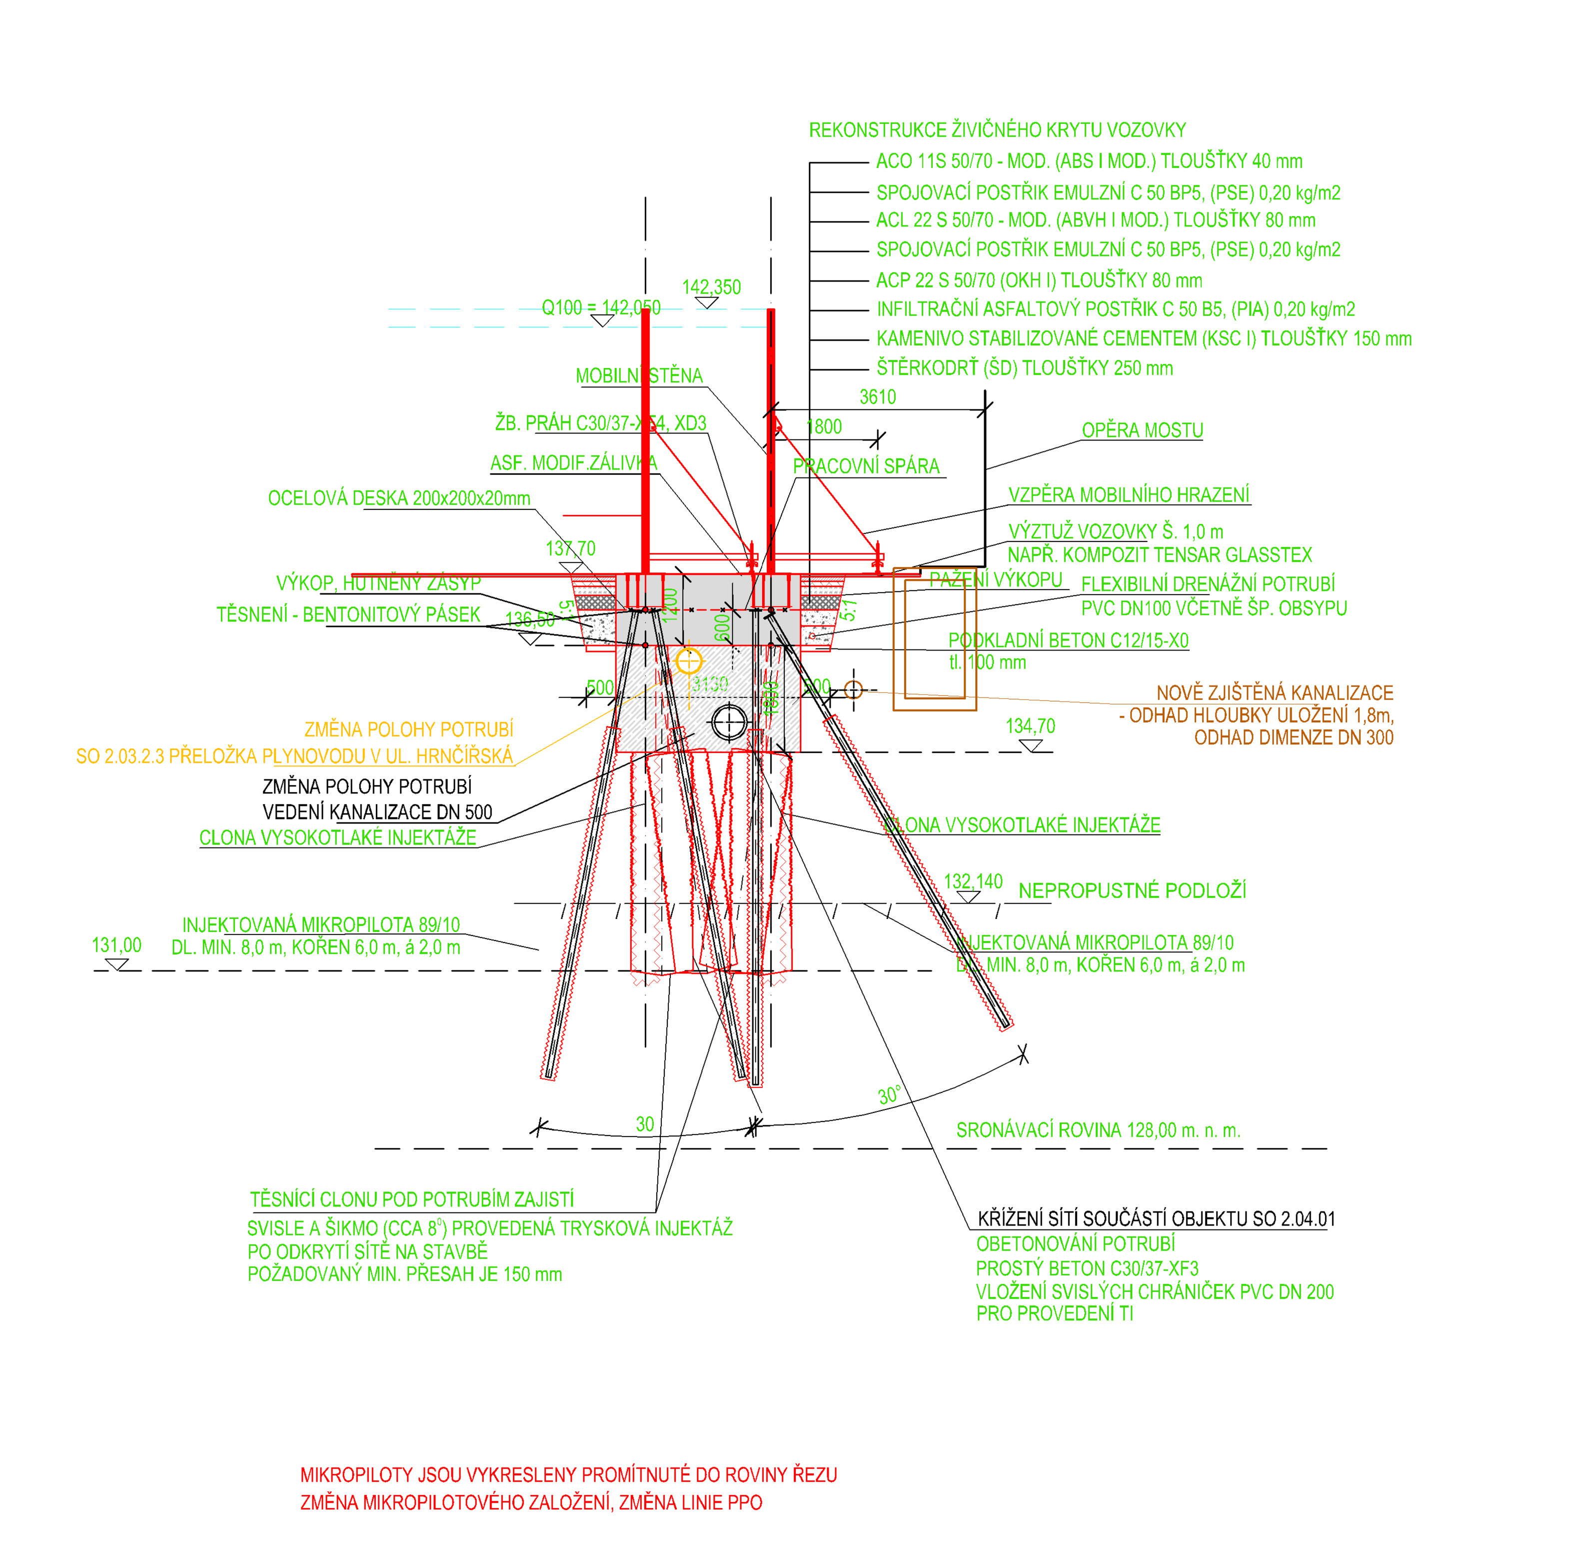

PŘÍČNÝ ŘEZ 3a - PLATNOST m 40,00 - 42,06 M 1:100
St. 41,66 m

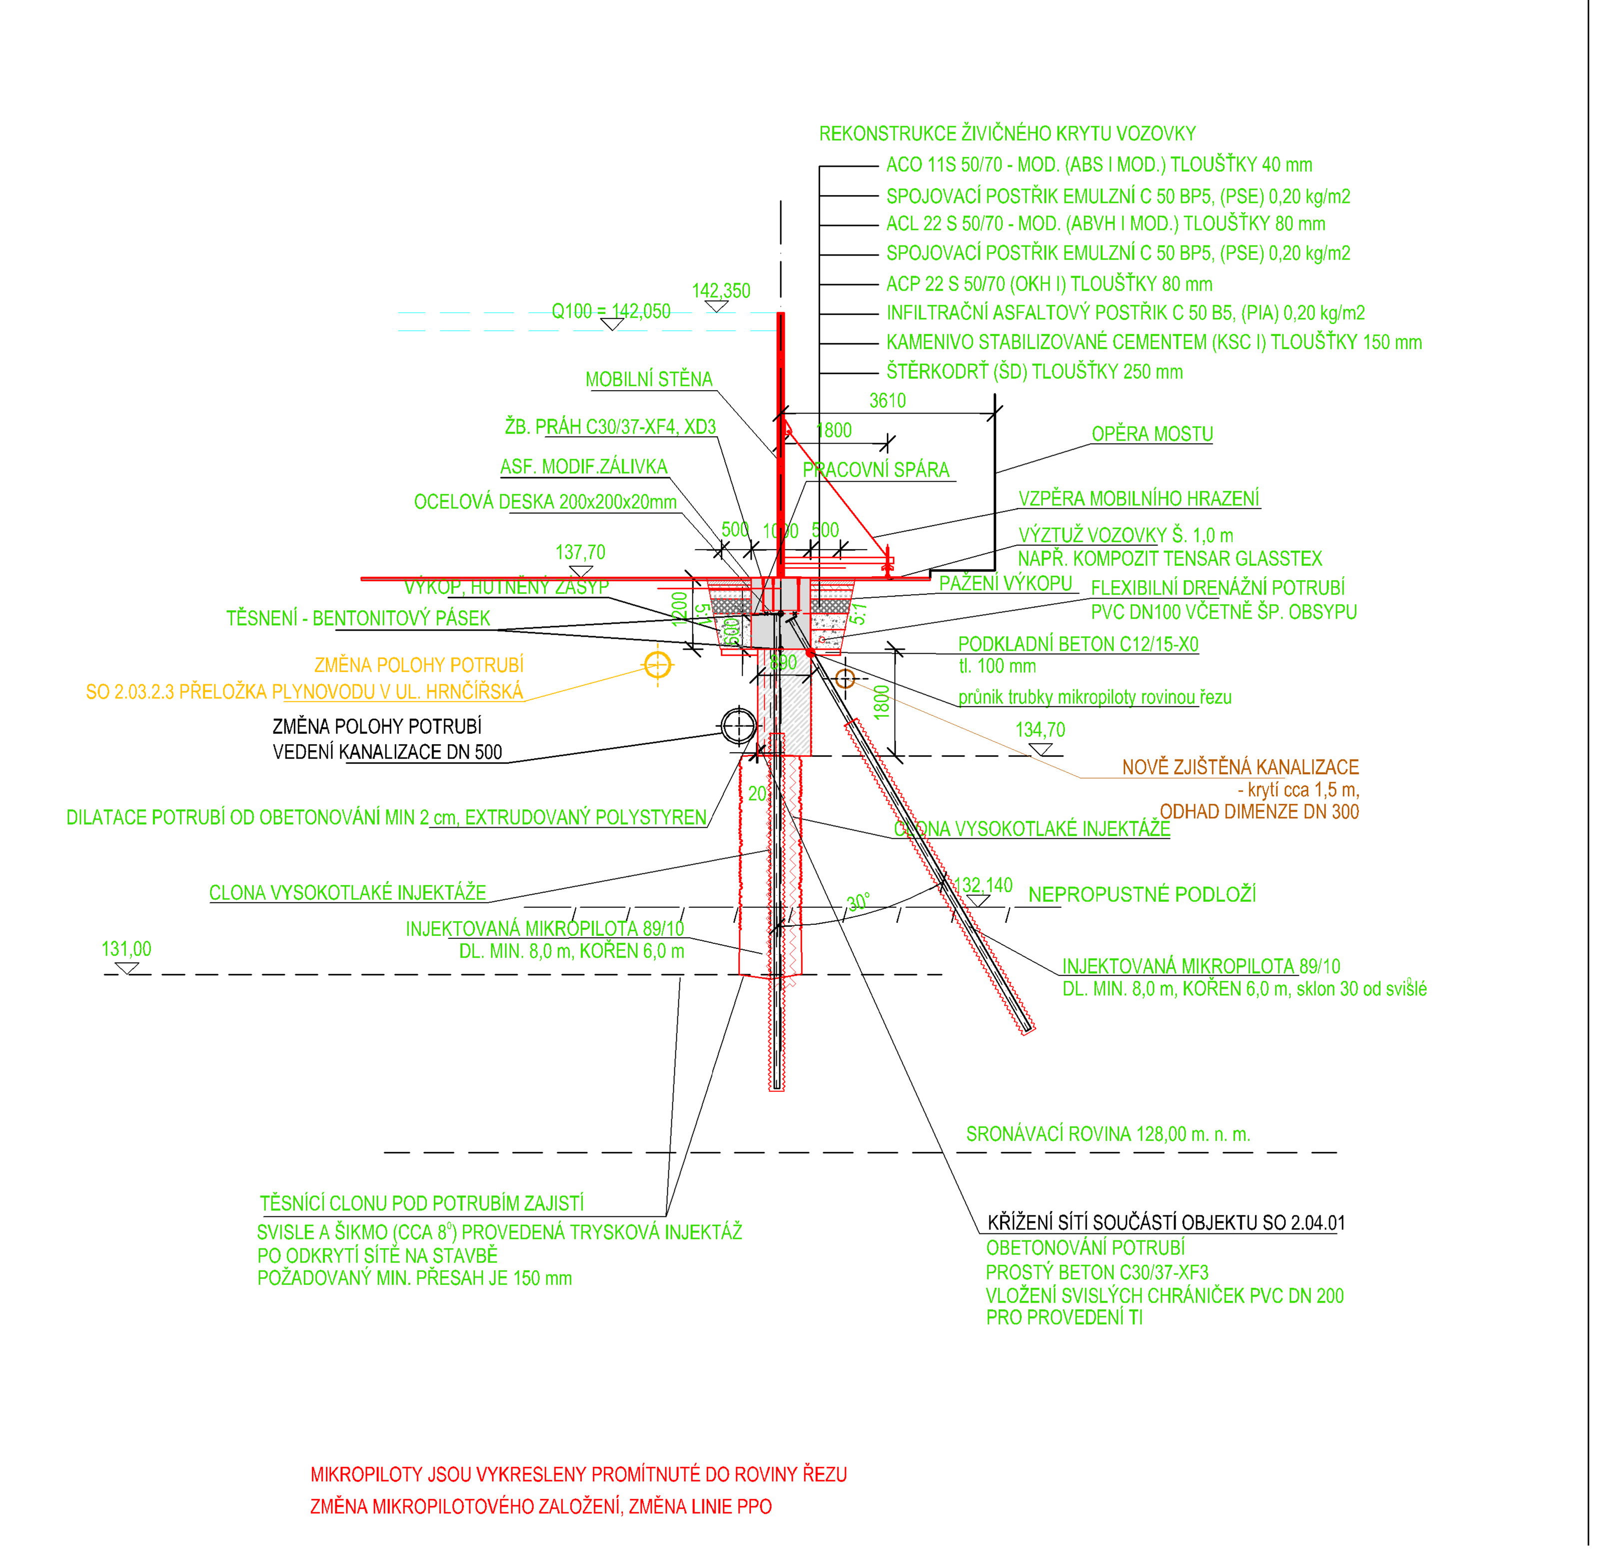

PŘÍČNÝ ŘEZ 3b - PLATNOST m 31,98 - 37,85 M 1:100
St. 33,00 m

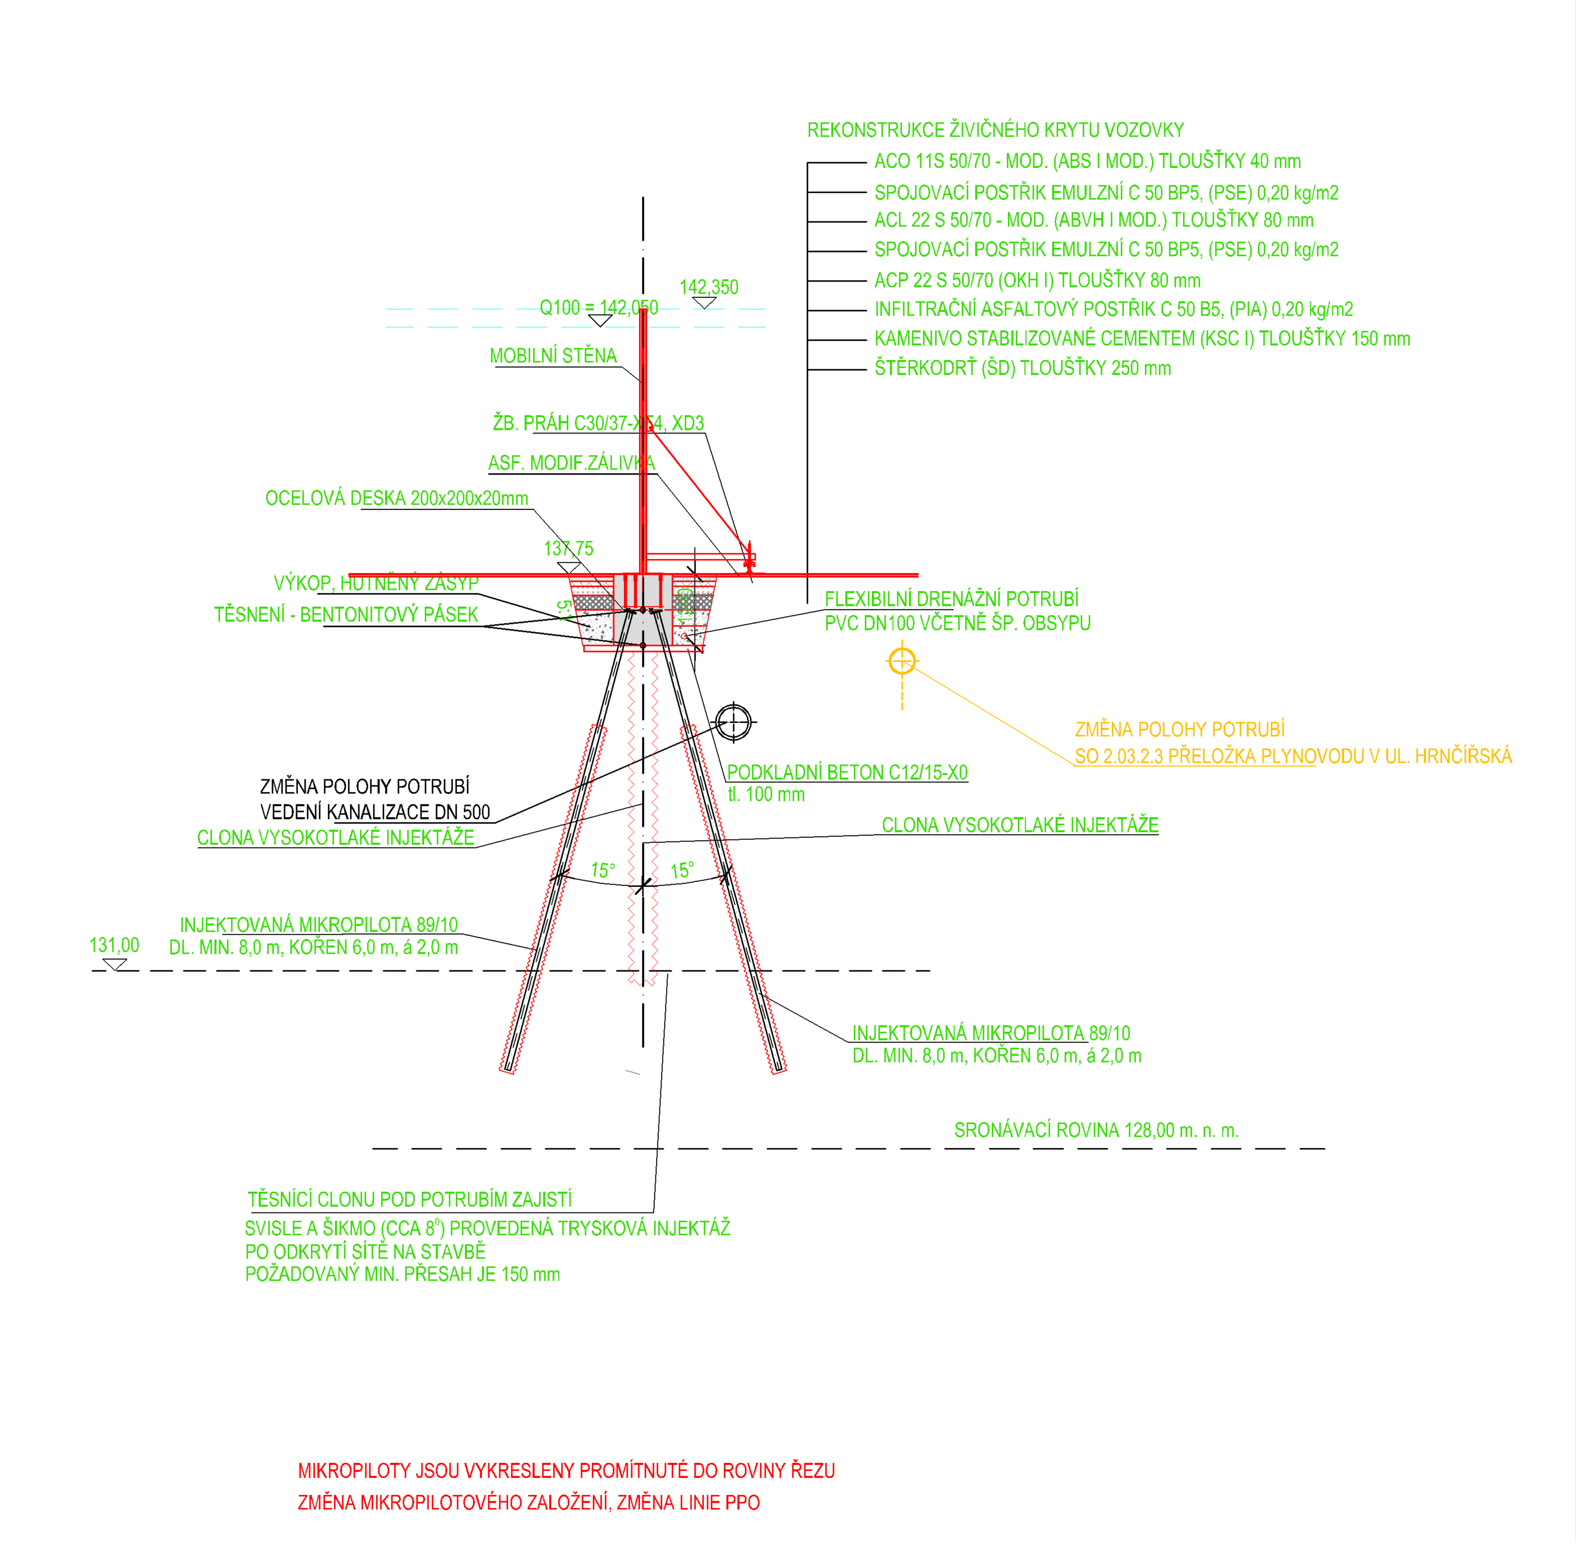

PŘÍČNÝ ŘEZ 3c - PLATNOST M 1:100
St. 40,86 m

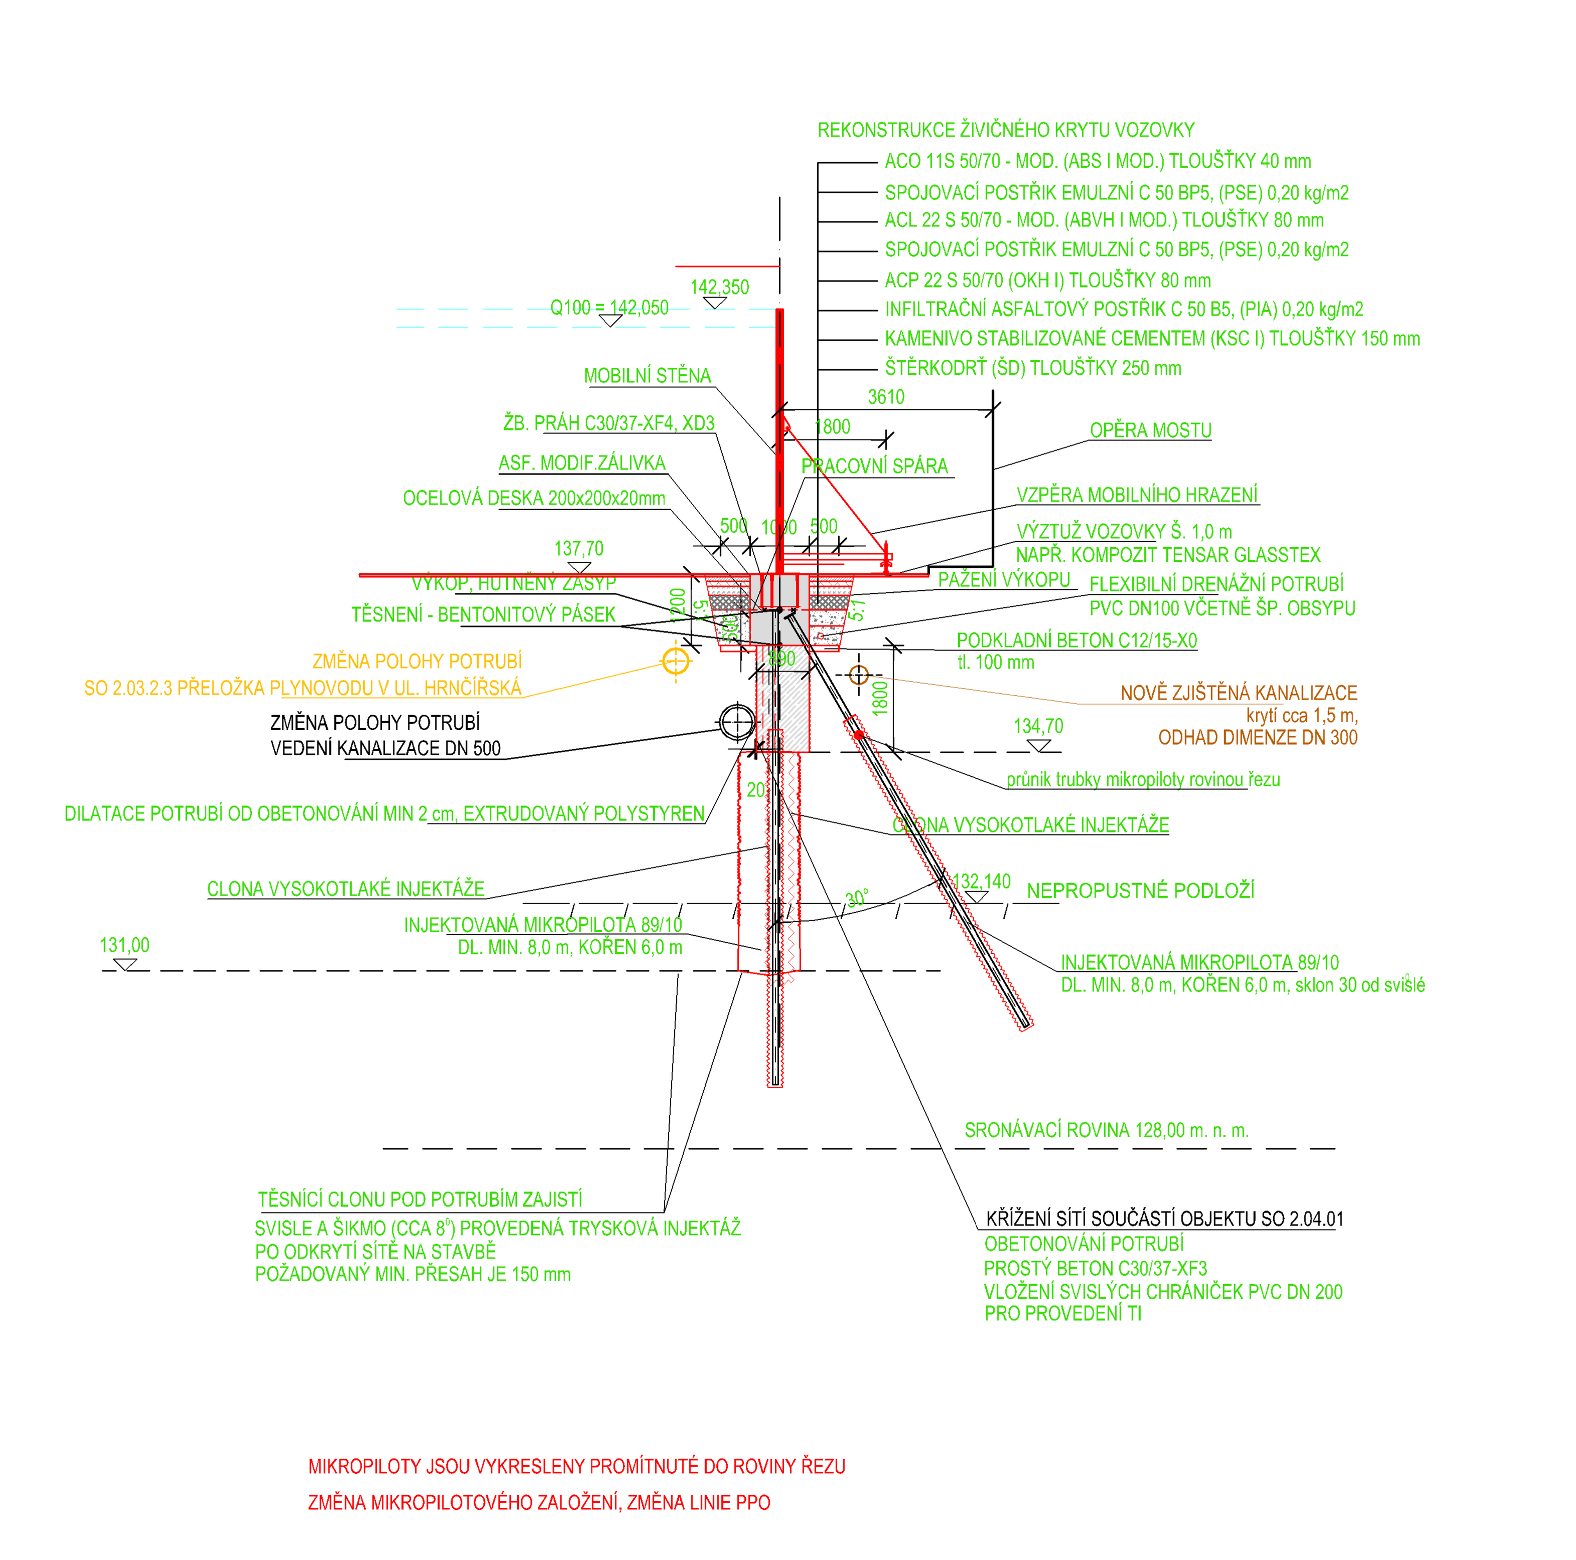

PŘÍČNÝ ŘEZ 4 - PLATNOST m 46,06 - 46,66 M 1:100
St. 46,06 m

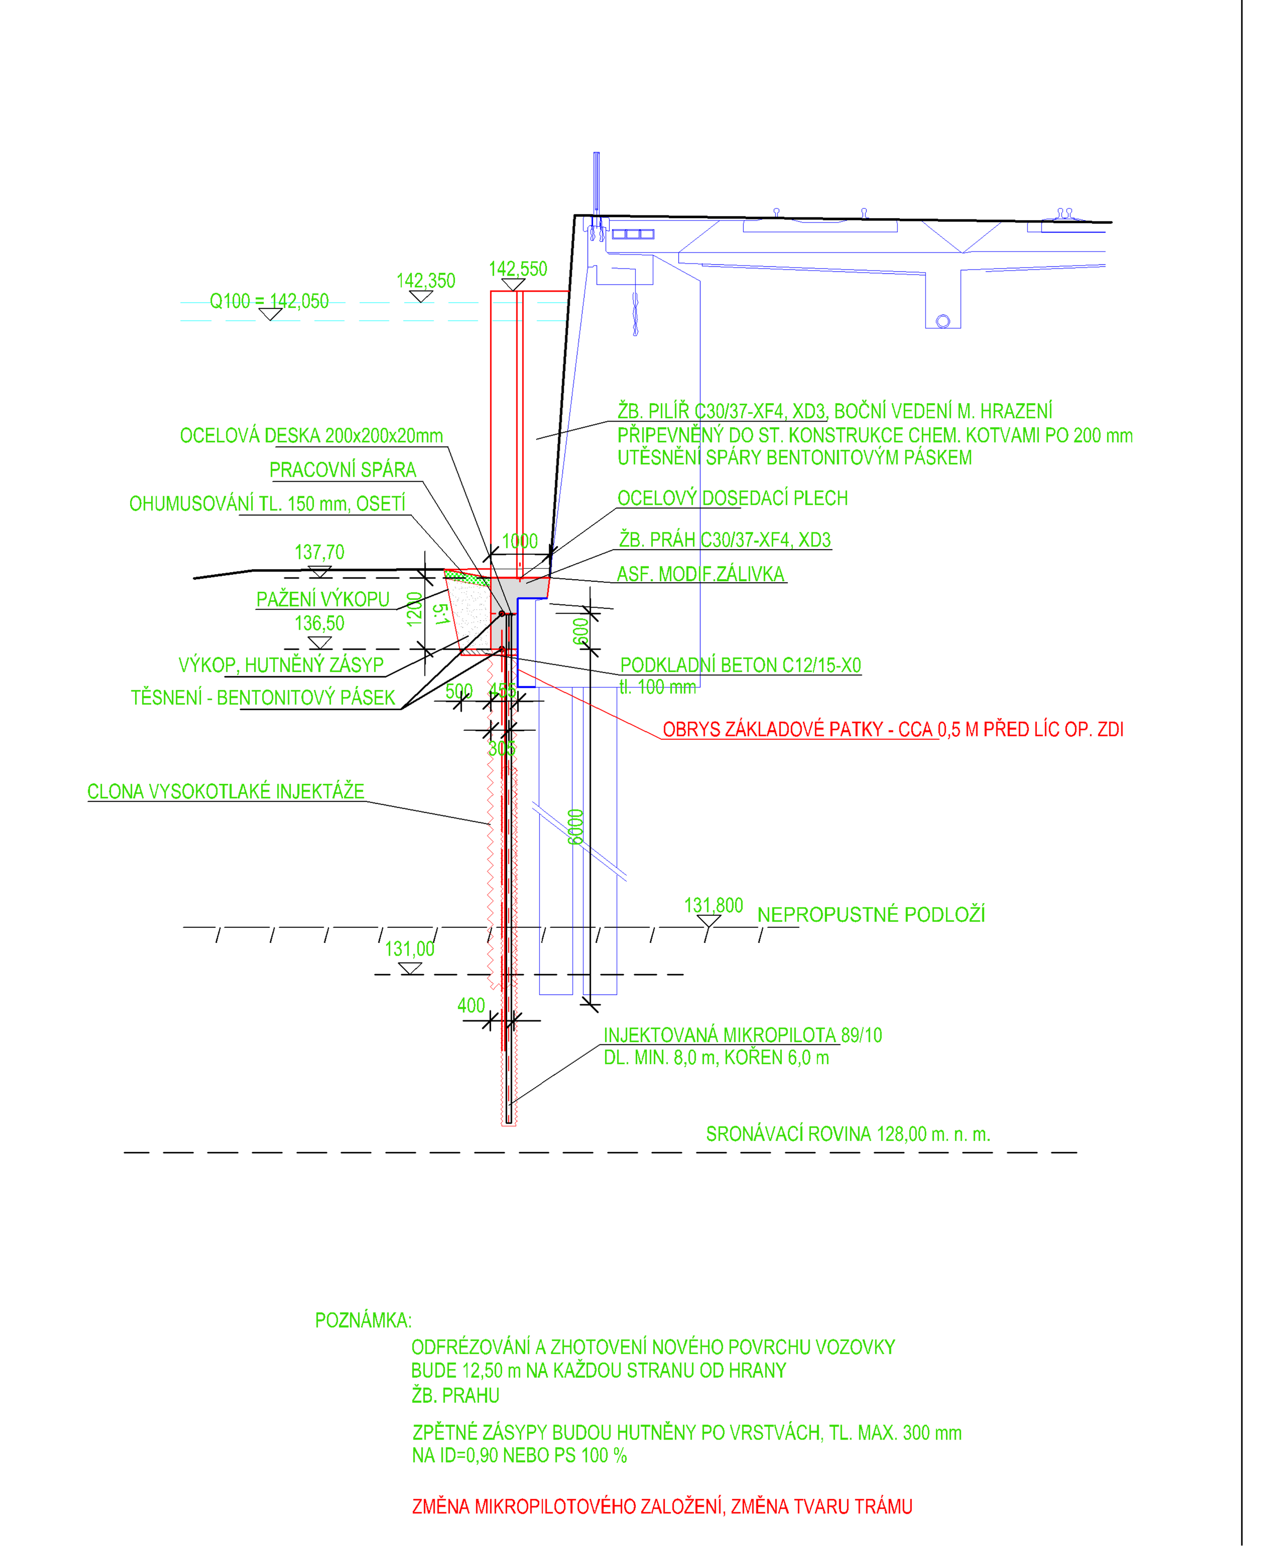

GENERÁLNÍ PROJEKTANT		Sweco Hydroprojekt a.s. Ústředí Praha Táborská 31, 140 16 Praha 4; praha@sweco.cz; www.sweco.cz		SWECO Sustainable engineering and design	
VYPRACOVAL	Ing. Pavel Valusjak	HIP	Ing. Pavel Valusjak	T. KONTROLA	Ing. Hála
PROJEKTANT		ŘEDITEL DIVIZE	Ing. Aleš Mucha	ČÍSLO ZAKÁZKY	108208 4 01 / 0600
OBJEDNATEL	Sdružení Viamont DSP a.s., SMP CZ a.s., D.I.S., s.r.o.			INVESTOR	Povodí Labe, s.p.

TUTO ČÁST DOKUMENTACE PRO Sweco Hydroprojekt a.s. ZPRACOVAL: HG partner s.r.o. Husova 78, 250 82 Úvaly www.hgpartner.cz Tel: 246 082 015 777/ 161 198 e-mail:vrzak@hgpartner.cz		PARÉ Č.	
VYPRACOVAL	Ing. Pavel Veselý	FORMÁT	5 x A4
ODP. PROJEKTANT	Ing. Jaroslav Vrzák	DATUM	11/2013
AKCE: LABE, ÚSTÍ NAD LABEM, LEVÝ BŘEH PROTIPOVODŇOVÁ OCHRANA NA Q100 NA LABI		KRAJ	ÚSTECKÝ
		STUPEŇ	DSPS
		ČÍSLO ZAKÁZKY	H 12 - 052
		ČÍSLO ARCHIVNÍ	
ČÁST STAVBY: II. ÚSTÍ NAD LABEM - LEVÝ BŘEH MĚSTO A KRÁSNÉ BŘEZNO - PROTIPOVODŇOVÁ OCHRANA NA Q100 NA LABI SO 2.01,02 PODZEMNÍ A NADZEMNÍ ČÁST PPO		STAVEBNÍ OBJEKT: SO 2.01,02.03	ČÁST: D.2.2
PŘÍLOHA: VZOROVÝ PŘÍČNÝ ŘEZ, PŘÍČNÉ ŘEZY		MĚŘÍTKO: 1:100	ČÍSLO PŘÍLOHY: D.2.2.4

Tato dokumentace včetně všech příloh (s výjimkou dat poskytnutých objednatelem) je duševním vlastnictvím akciové společnosti Sweco Hydroprojekt a.s. Objednatel této dokumentace je oprávněn ji využít k účelům vyplývajícím z uzavřené smlouvy bez jakéhokoliv omezení. Jiné osoby (jak fyzické, tak právnické) nejsou bez předchozího výslovného souhlasu objednatele oprávněny tuto dokumentaci ani její části jakkoli využívat, kopírovat (ani jiným způsobem rozmnožovat) nebo zpřístupnit dalším osobám.