



VZOROVÝ ŘEZ 1, Ř. KM 10,077 - 10,087

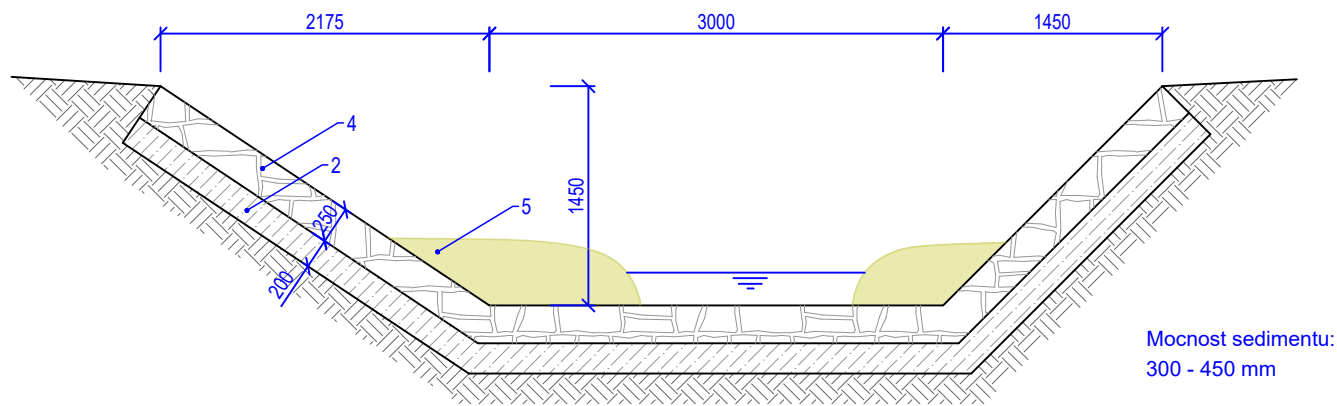

VZOROVÝ ŘEZ 2, Ř. KM 10,087 - 10,111

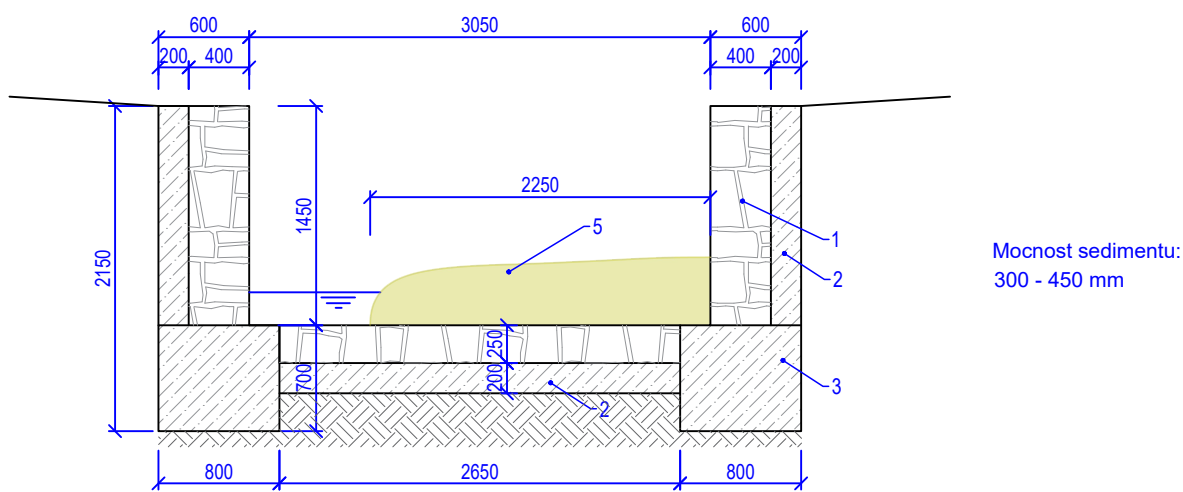

LEGENDA	
1	KAMENNÁ ZEĎ
2	PODKLADNÍ BETON
3	BETONOVÝ ZÁKLAD
4	KAMENNÁ DLAŽBA
5	ODTĚŽENÍ SEDIMENTU

SO01 - ODTĚŽENÍ SEDIMENTU

Zodpovědný projektant	Vypracovala	Technická kontrola	<div></div>	
Ing. Kamil Urbánek	Ing. Lucie Vítková	Ing. Kamil Urbánek		
Kraj: Středočeský	Obec s rozšířenou působností: Čáslav			
Stavebník: Povodí Labe s.p., Víta Nejedlého 951/8, 500 03 Hradec Králové				
ČERTOVKA, BÍLÉ PODOLÍ, OPRAVA OPEVNĚNÍ V OBCI, Ř. KM 10,077 - 10,111			Stupeň	TD
			Datum	Leden 2022
			Zakázkové číslo	2022 - 269
			Formát	A4
VZOROVÉ PŘÍČNÉ ŘEZY			Měřítko: 1:50	Číslo přílohy: C.2