


D.2.02 - SO 02 - BEZPEČNOSTNÍ PŘELIV, SKLUZ
PŮDORYS

M 1:500

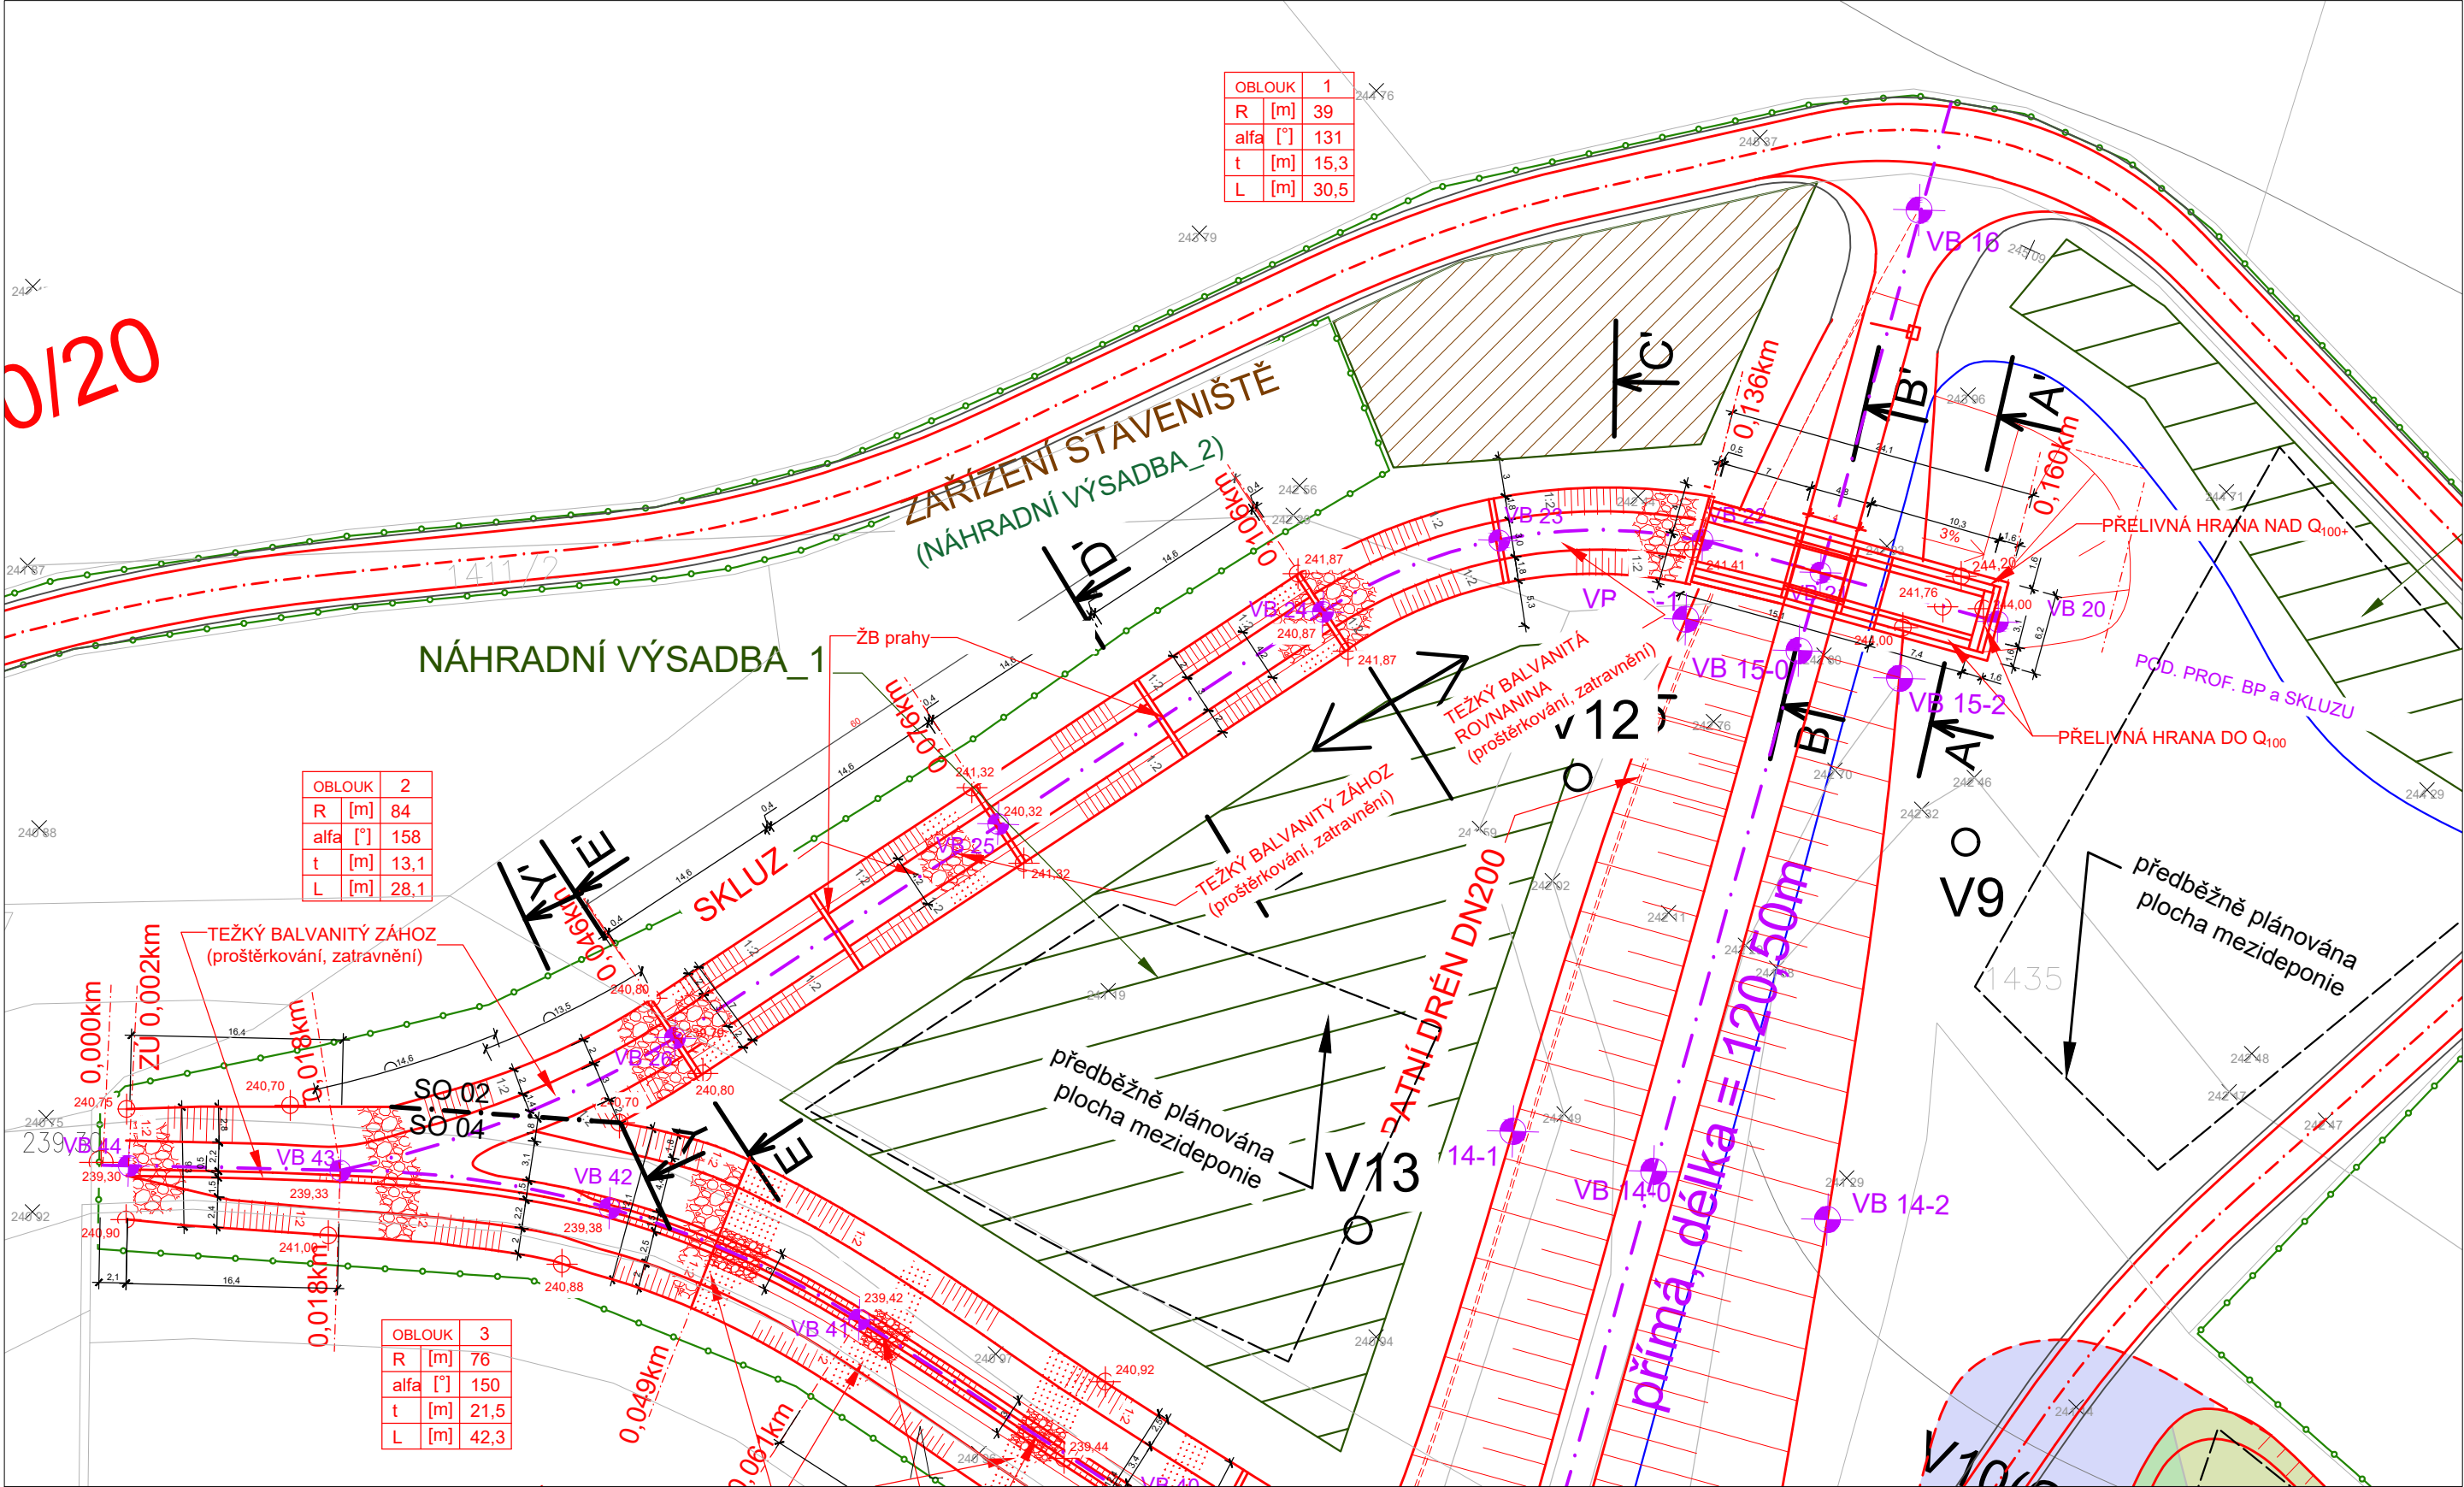


LEGENDA:



- DŘEVINY VYSAZOVANÉ
- DŘEVINY KÁCENÉ
- VEGETAČNÍ PÁS
- KAMENNÁ DLAŽBA DO BETONU
- BALVANITÝ ZÁHOZ Z LOMOVÉHO KAMENE, D50= 50 mm, hmotnost 100 kg
- BALVANITÉ DNO S PROŠTĚRKOVÁNÍM A ZATRAVNĚNÍM
- ZATRAVNĚNÍ
- VÝŠKOVÁ KÓTA
- ZAMĚŘENÍ - z DŮR
- ZAMĚŘENÍ - NOVÉ pro DSP

SO 02 - BEZPEČNOSTNÍ PŘELIV A SKLUZ

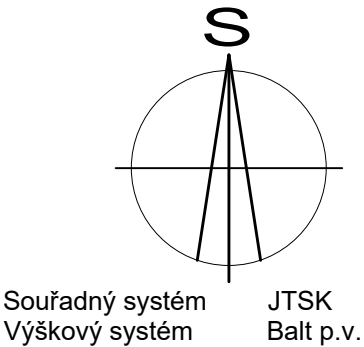Umístění stavby v rámci ČR:
Kraj: Královéhradecký
Okres: Hradec Králové
Obec: Černilov
Katastrální území: Bukovina u Hradce Králové - 616044



Zhotovitel: 	Valbek, spol. s r.o., středisko Plzeň Parková 1205/11 326 00 Plzeň	HIP:
-----------------	---	----------

	Vypracoval	Ing. Martin Egermaier		Zak. číslo	15UL31027
	Zodp. projektant	Ing. Martin Egermaier		Datum	07/2021
	Tech. kontrola	Ing. Ladislav Nožička		Stupeň	PDPS
	Akce Librantický potok, Bukovina, výstavba retenční suché nádrže			Počet formátů	3x A4
				Měřítko	1:500
Zhotovitel: Valbek, spol. s r.o. Vaňurova 505/17 460 02 Liberec 3	Příloha PŮDORYS			Č. přílohy	Paré
				D.2.02	