


PODÉLNÝ PROFIL STÁVAJÍCÍ SPLAŠKOVÉ KANALIZACE – BOURACÍ PRÁCE
M 1:100/100

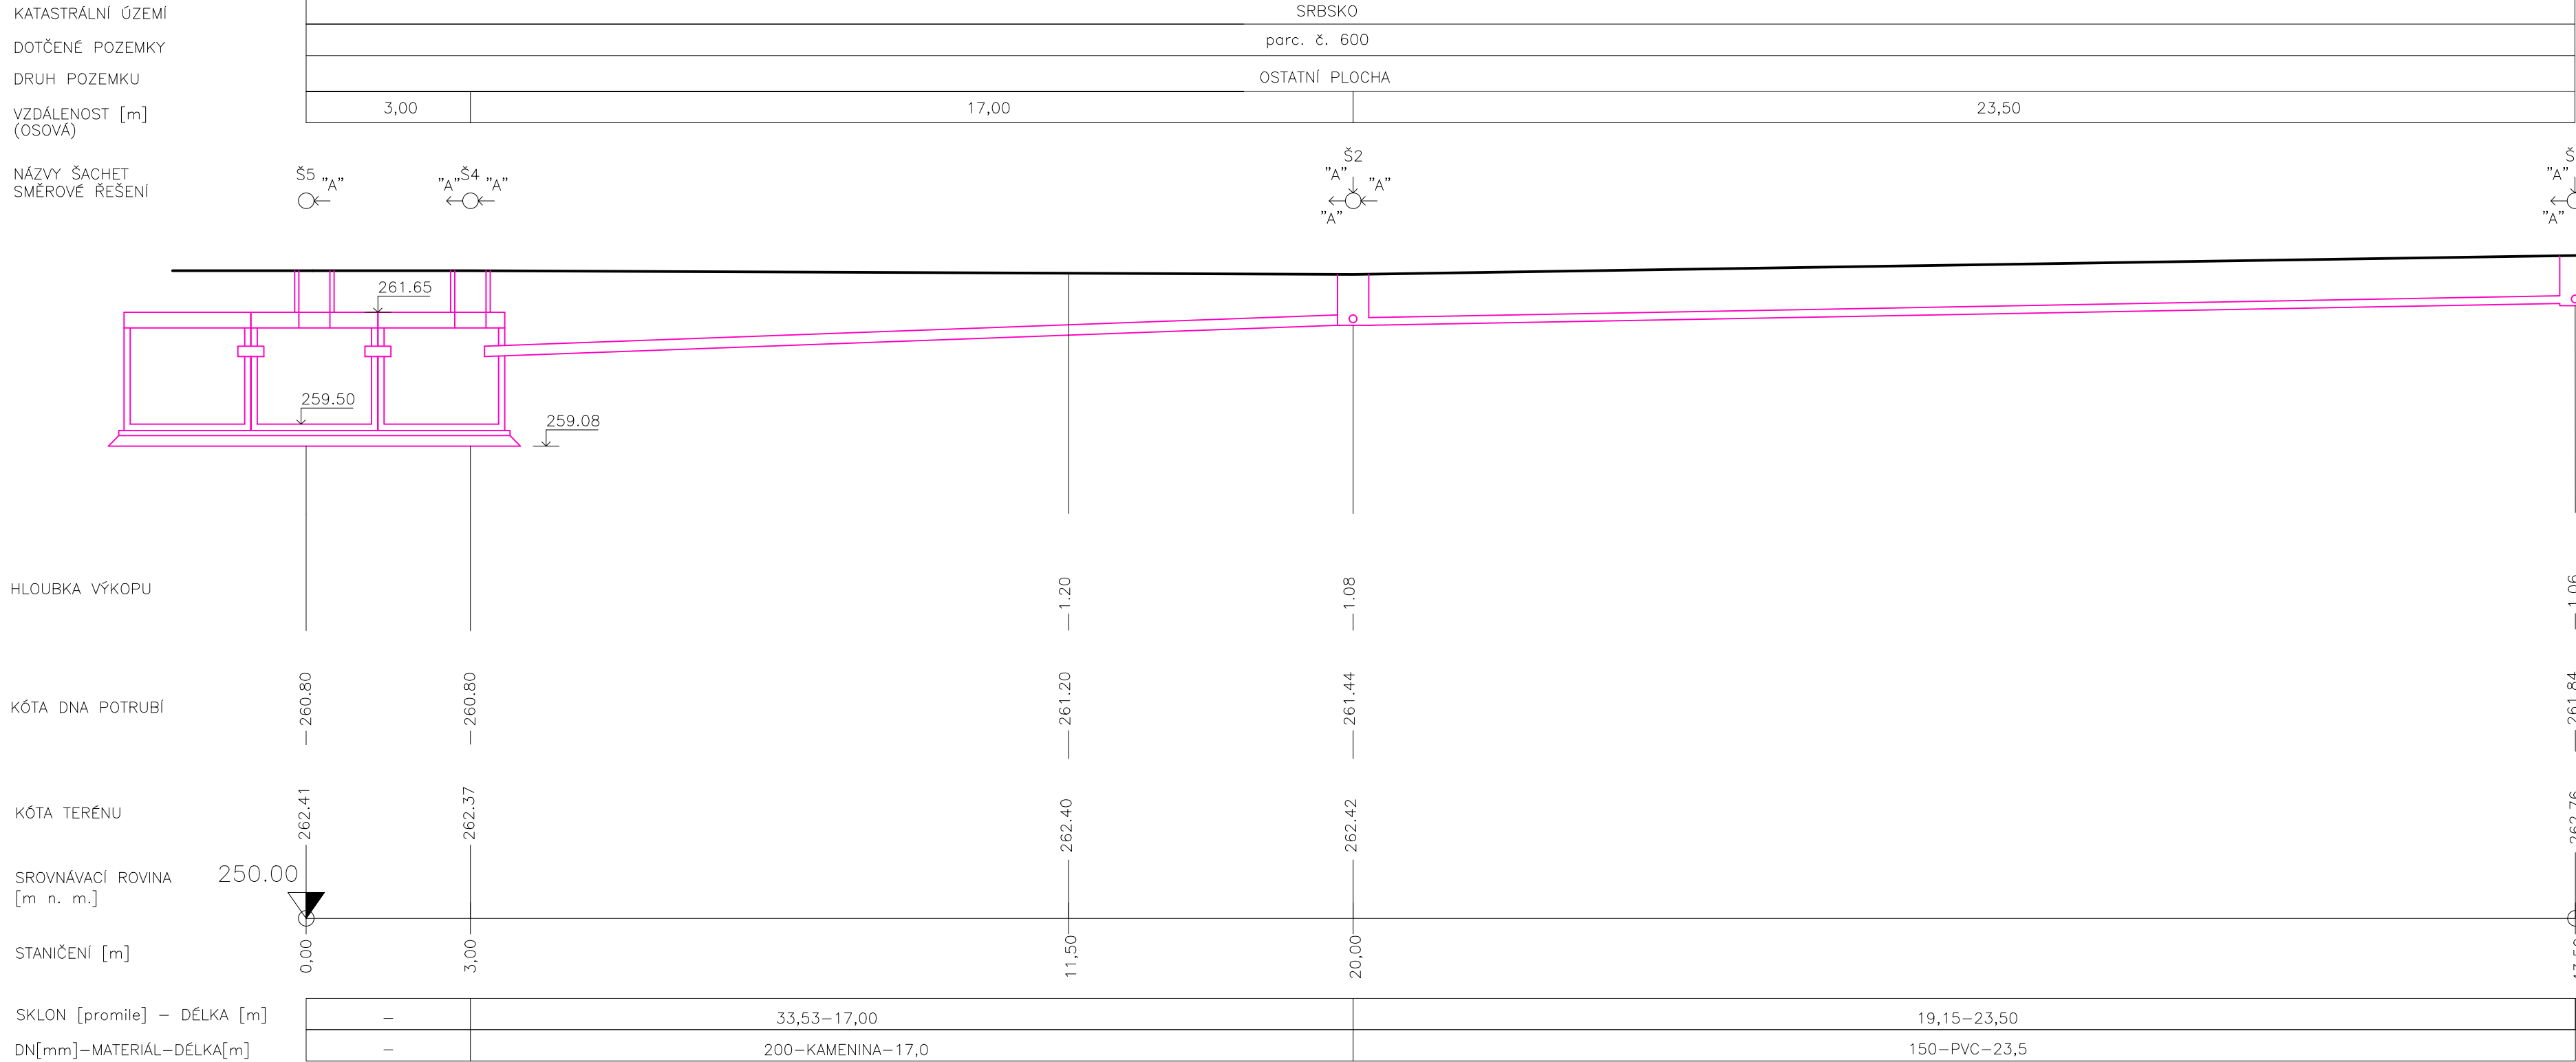

LEGENDA:

vybourání stav. žumpy a stavající kanalizace

POZNÁMKA:

V rámci bouracích prací dojde k vybourání stavající splaškové kanalizace mezi šachtami Š1 a Š2, včetně šachet a domovních kanalizačních přípojek, rovněž dojde k vybourání stavající žumpy a asanaci bezprostřední blízkosti žumpy

HLAVNÍ INŽENÝR PROJEKTU : ING. DANIEL KOTAŠKA			<div>EKOMONITOR</div> <div><div>PIŠTOVY 820 537 01 CHRUDIM E-MAIL: EKOMONITOR@EKOMONITOR.CZ</div><div>TEL: 469 682 303 FAX: 469 682 310</div></div>	
ZODPOVĚDNÝ PROJEKTANT	VYPRACOVAL :	TECHNICKÁ KONTROLA :		
PROFESE : V+K	ING. DANIEL KOTAŠKA	ING. TOMÁŠ MLÁDEK		
INVESTOR : POVODÍ LABE STÁTNÍ PODNIK, VÍTA NEJEDLÉHO 951/8, 500 03 HRADEC KRÁLOVÉ			ČÍSLO ZAKÁZKY	736 717 041
NÁZEV AKCE : REKREAČNÍ OBJEKTY SRBSKO, REKONSTRUKCE KANALIZACE, Č. 239160003 – AKTUALIZACE			FORMÁT A4	3
			DRUH PROJEKTU	DSJ
ČÁST : DOKUMENTACE OBJEKTŮ A TECHNICKÝCH A TECHNOLOGICKÝCH ZAŘÍZENÍ			DATUM	06. 2022
OBJEKT : SO3 – PARKOVÉ ÚPRAVY A BOURACÍ PRÁCE			MĚŘÍTKO	1:100/100
NÁZEV VÝKRESU : PODÉLNÝ PROFIL STÁVAJÍCÍ SPLAŠKOVÉ KANALIZACE – BOURACÍ PRÁCE			ČÍSLO VÝKRESU : D.2.3.1	PARÉ Č.: