KOORDINAČNÍ SITUACE
M 1: 125

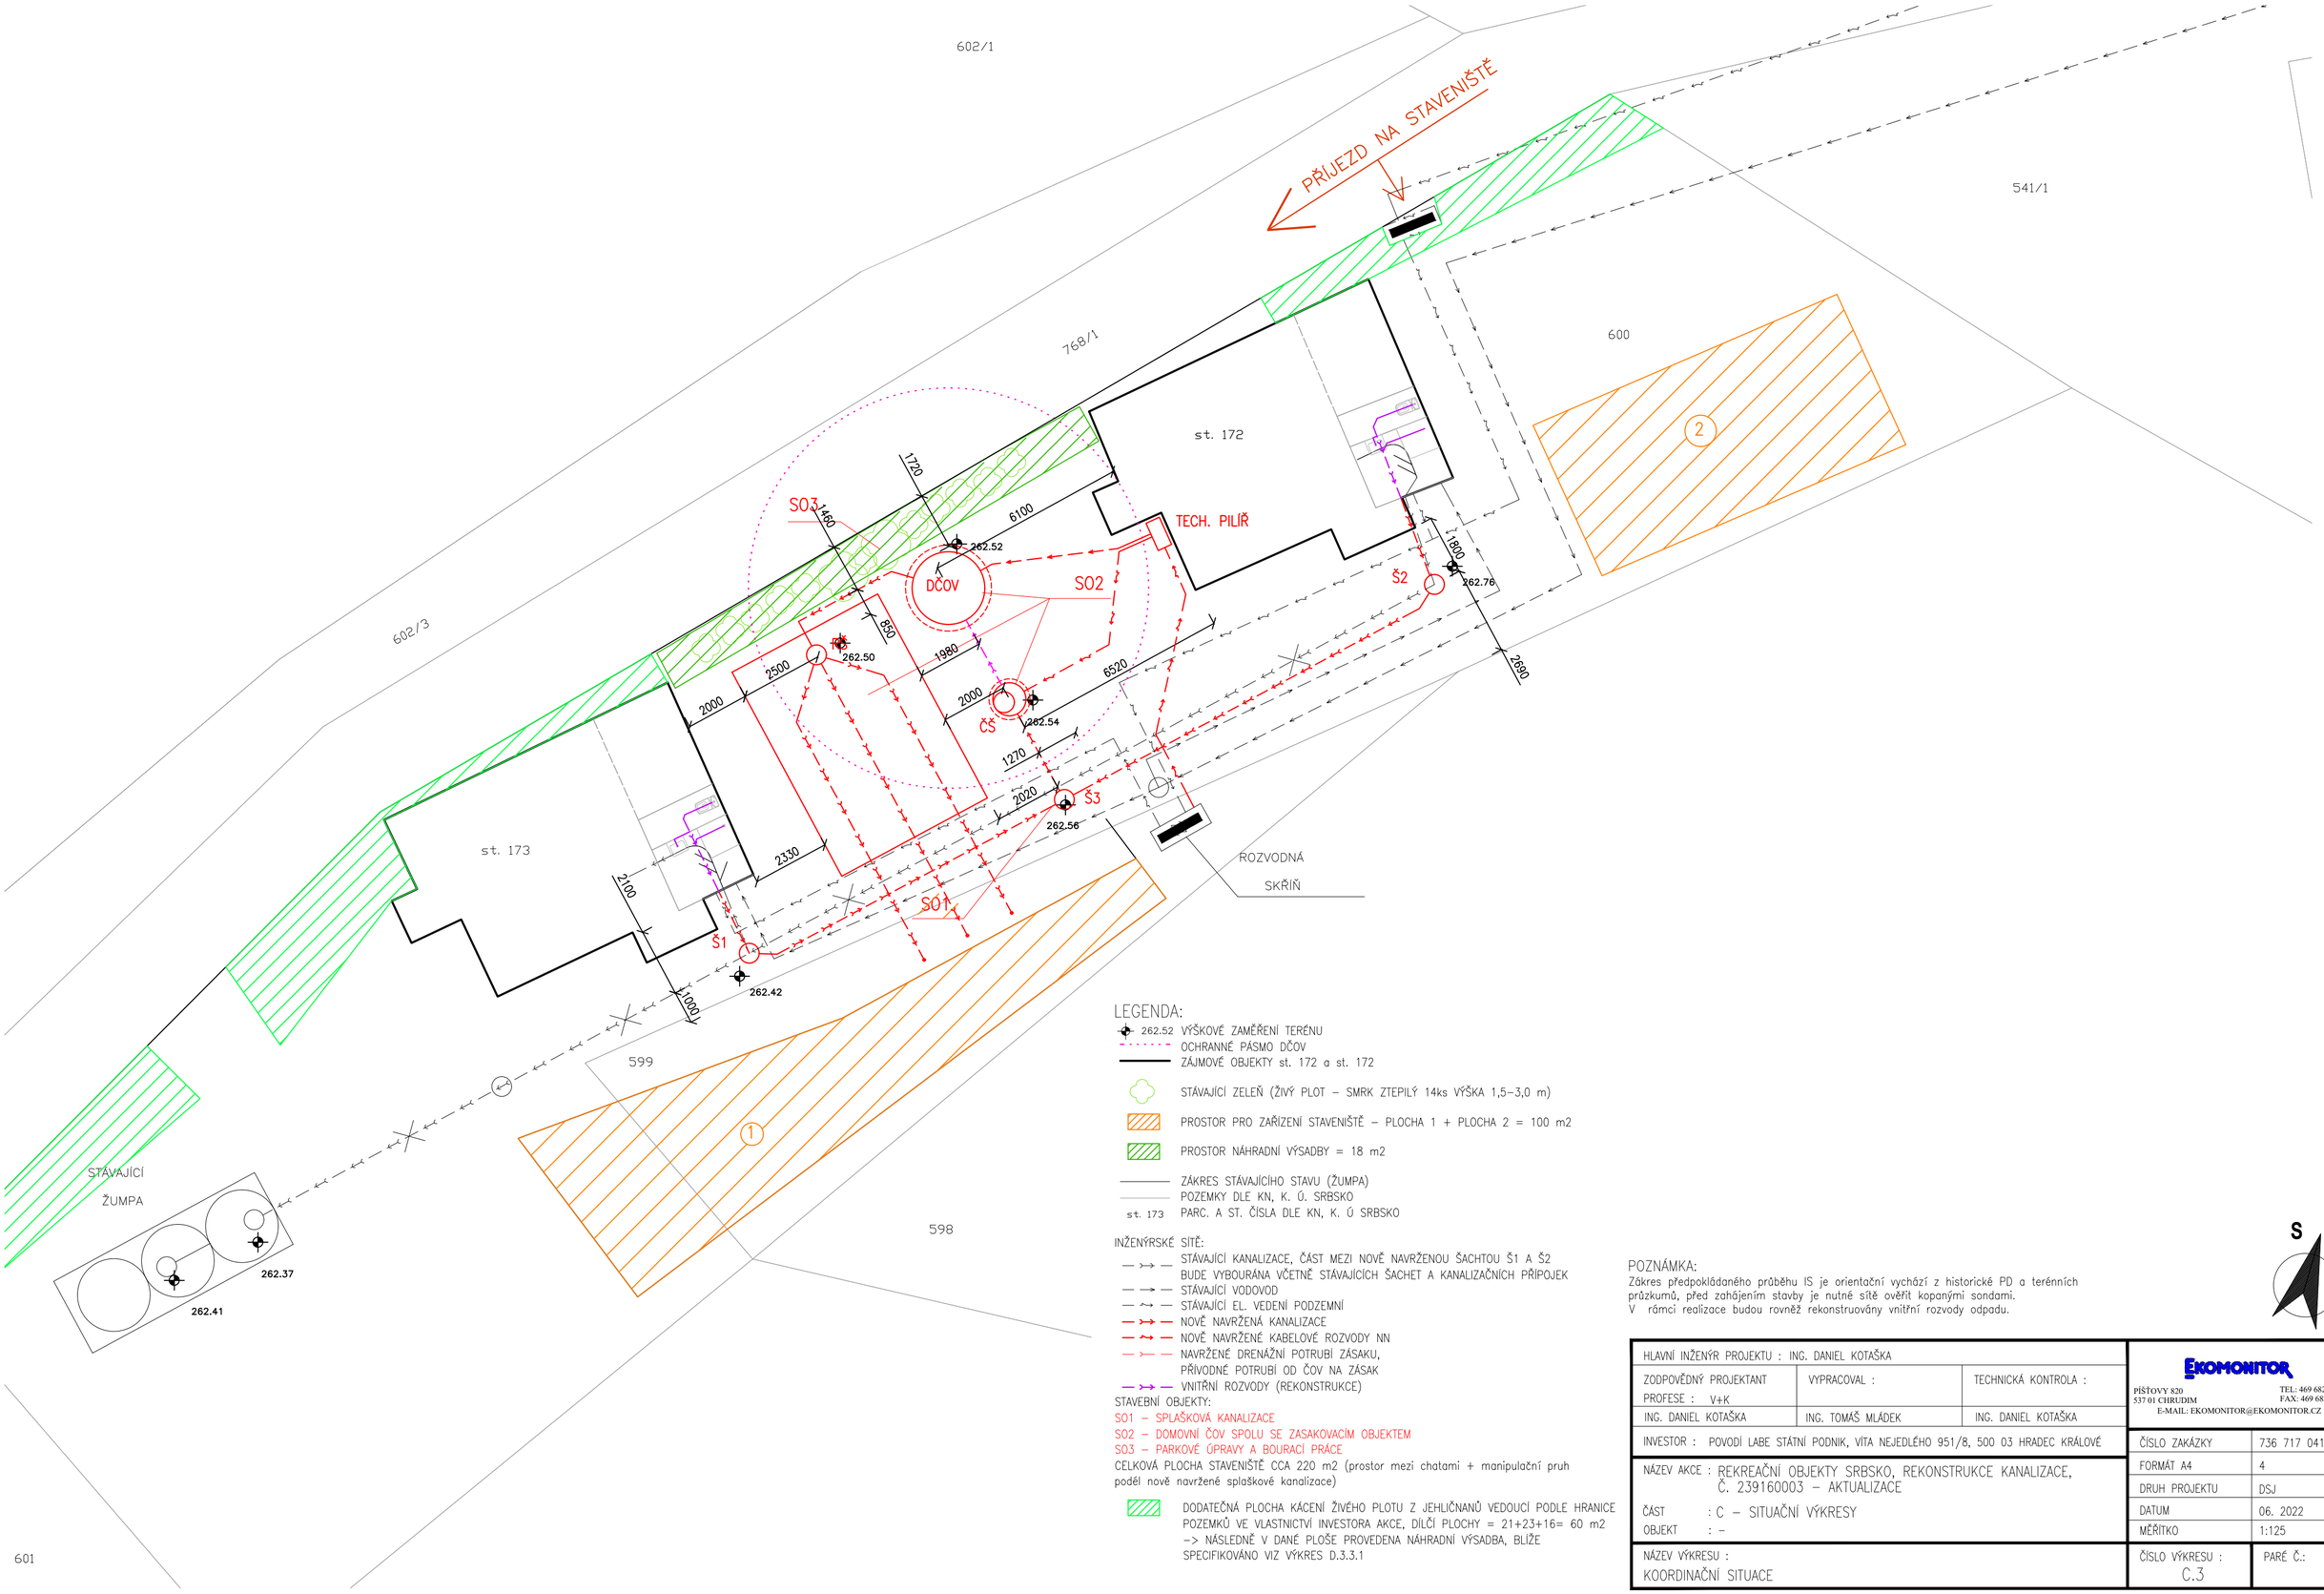

LEGENDA:

- 262.52 VÝŠKOVÉ ZAMĚŘENÍ TERÉNU
- OCHRANNÉ PÁSMO DČOV
- ZÁJMOVÉ OBJEKTY st. 172 a st. 172
- STÁVAJÍCÍ ZELEŇ (ŽIVÝ PLOT – SMRK ZTEPILÝ 14ks VÝŠKA 1,5–3,0 m)
- PROSTOR PRO ZAŘÍZENÍ STAVENIŠTĚ – PLOCHA 1 + PLOCHA 2 = 100 m2
- PROSTOR NÁHRADNÍ VÝSADBY = 18 m2
- ZÁKRES STÁVAJÍCÍHO STAVU (ŽUMPA)
- POZEMKY DLE KN, K. Ú. SRBSKO
- st. 173 PARC. A ST. ČÍSLA DLE KN, K. Ú SRBSKO

INŽENÝRSKÉ SÍTĚ:

- STÁVAJÍCÍ KANALIZACE, ČÁST MEZI NOVĚ NAVRŽENOU ŠACHTOU Š1 A Š2 BUDE VYBOURÁNA VČETNĚ STÁVAJÍCÍCH ŠACHET A KANALIZAČNÍCH PŘÍPOJEK
- STÁVAJÍCÍ VODOVOD
- STÁVAJÍCÍ EL. VEDENÍ PODZEMNÍ
- NOVĚ NAVRŽENÁ KANALIZACE
- NOVĚ NAVRŽENÉ KABELOVÉ ROZVODY NN
- NAVRŽENÉ DRENÁŽNÍ POTRUBÍ ZÁSAKU, PŘÍVODNÉ POTRUBÍ OD ČOV NA ZÁSAK
- VNITŘNÍ ROZVODY (REKONSTRUKCE)

STAVEBNÍ OBJEKTY:

SO1 – SPLAŠKOVÁ KANALIZACE
SO2 – DOMOVNÍ ČOV SPOLU SE ZASAKOVACÍM OBJEKTEM
SO3 – PARKOVÉ ÚPRAVY A BOURACÍ PRÁCE

CELKOVÁ PLOCHA STAVENIŠTĚ CCA 220 m2 (prostor mezi chatami + manipulační pruh podél nově navržené splaškové kanalizace)

- DODATEČNÁ PLOCHA KÁCENÍ ŽIVÉHO PLOTU Z JEHLIČNANŮ VEDOUCÍ PODLE HRANICE POZEMKŮ VE VLASTNICTVÍ INVESTORA AKCE, DÍLČÍ PLOCHY = 21+23+16= 60 m2 –> NÁSLEDNĚ V DANÉ PLOŠE PROVEDENA NÁHRADNÍ VÝSADBA, BLÍŽE SPECIFIKOVÁNO VIZ VÝKRES D.3.3.1

POZNÁMKA:
Zákres předpokládaného průběhu IS je orientační vychází z historické PD a terénních průzkumů, před zahájením stavby je nutné sítě ověřit kopanými sondami.
V rámci realizace budou rovněž rekonstruovány vnitřní rozvody odpadu.

S

B.p.v.

HLAVNÍ INŽENÝR PROJEKTU : ING. DANIEL KOTAŠKA		
ZODPOVĚDNÝ PROJEKTANT PROFESE : V+K	VYPRACOVAL :	TECHNICKÁ KONTROLA :
ING. DANIEL KOTAŠKA	ING. TOMÁŠ MLÁDEK	ING. DANIEL KOTAŠKA
INVESTOR : POVODÍ LABE STÁTNÍ PODNIK, VÍTA NEJEDLÉHO 951/8, 500 03 HRADEC KRÁLOVÉ		
NÁZEV AKCE : REKREAČNÍ OBJEKTY SRBSKO, REKONSTRUKCE KANALIZACE, Č. 239160003 – AKTUALIZACE ČÁST : C – SITUAČNÍ VÝKRESY OBJEKT : –		
NÁZEV VÝKRESU : KOORDINAČNÍ SITUACE		

EKOMONITOR
PÍŠŤOVY 820
537 01 CHRUDIM
TEL: 469 682 303
FAX: 469 682 310
E-MAIL: EKOMONITOR@EKOMONITOR.CZ

ČÍSLO ZAKÁZKY	736 717 041
FORMÁT A4	4
DRUH PROJEKTU	DSJ
DATUM	06. 2022
MĚŘÍTKO	1:125
ČÍSLO VÝKRESU : C.3	PARÉ Č.: