



VYTYČOVACÍ SITUACE
M 1: 250

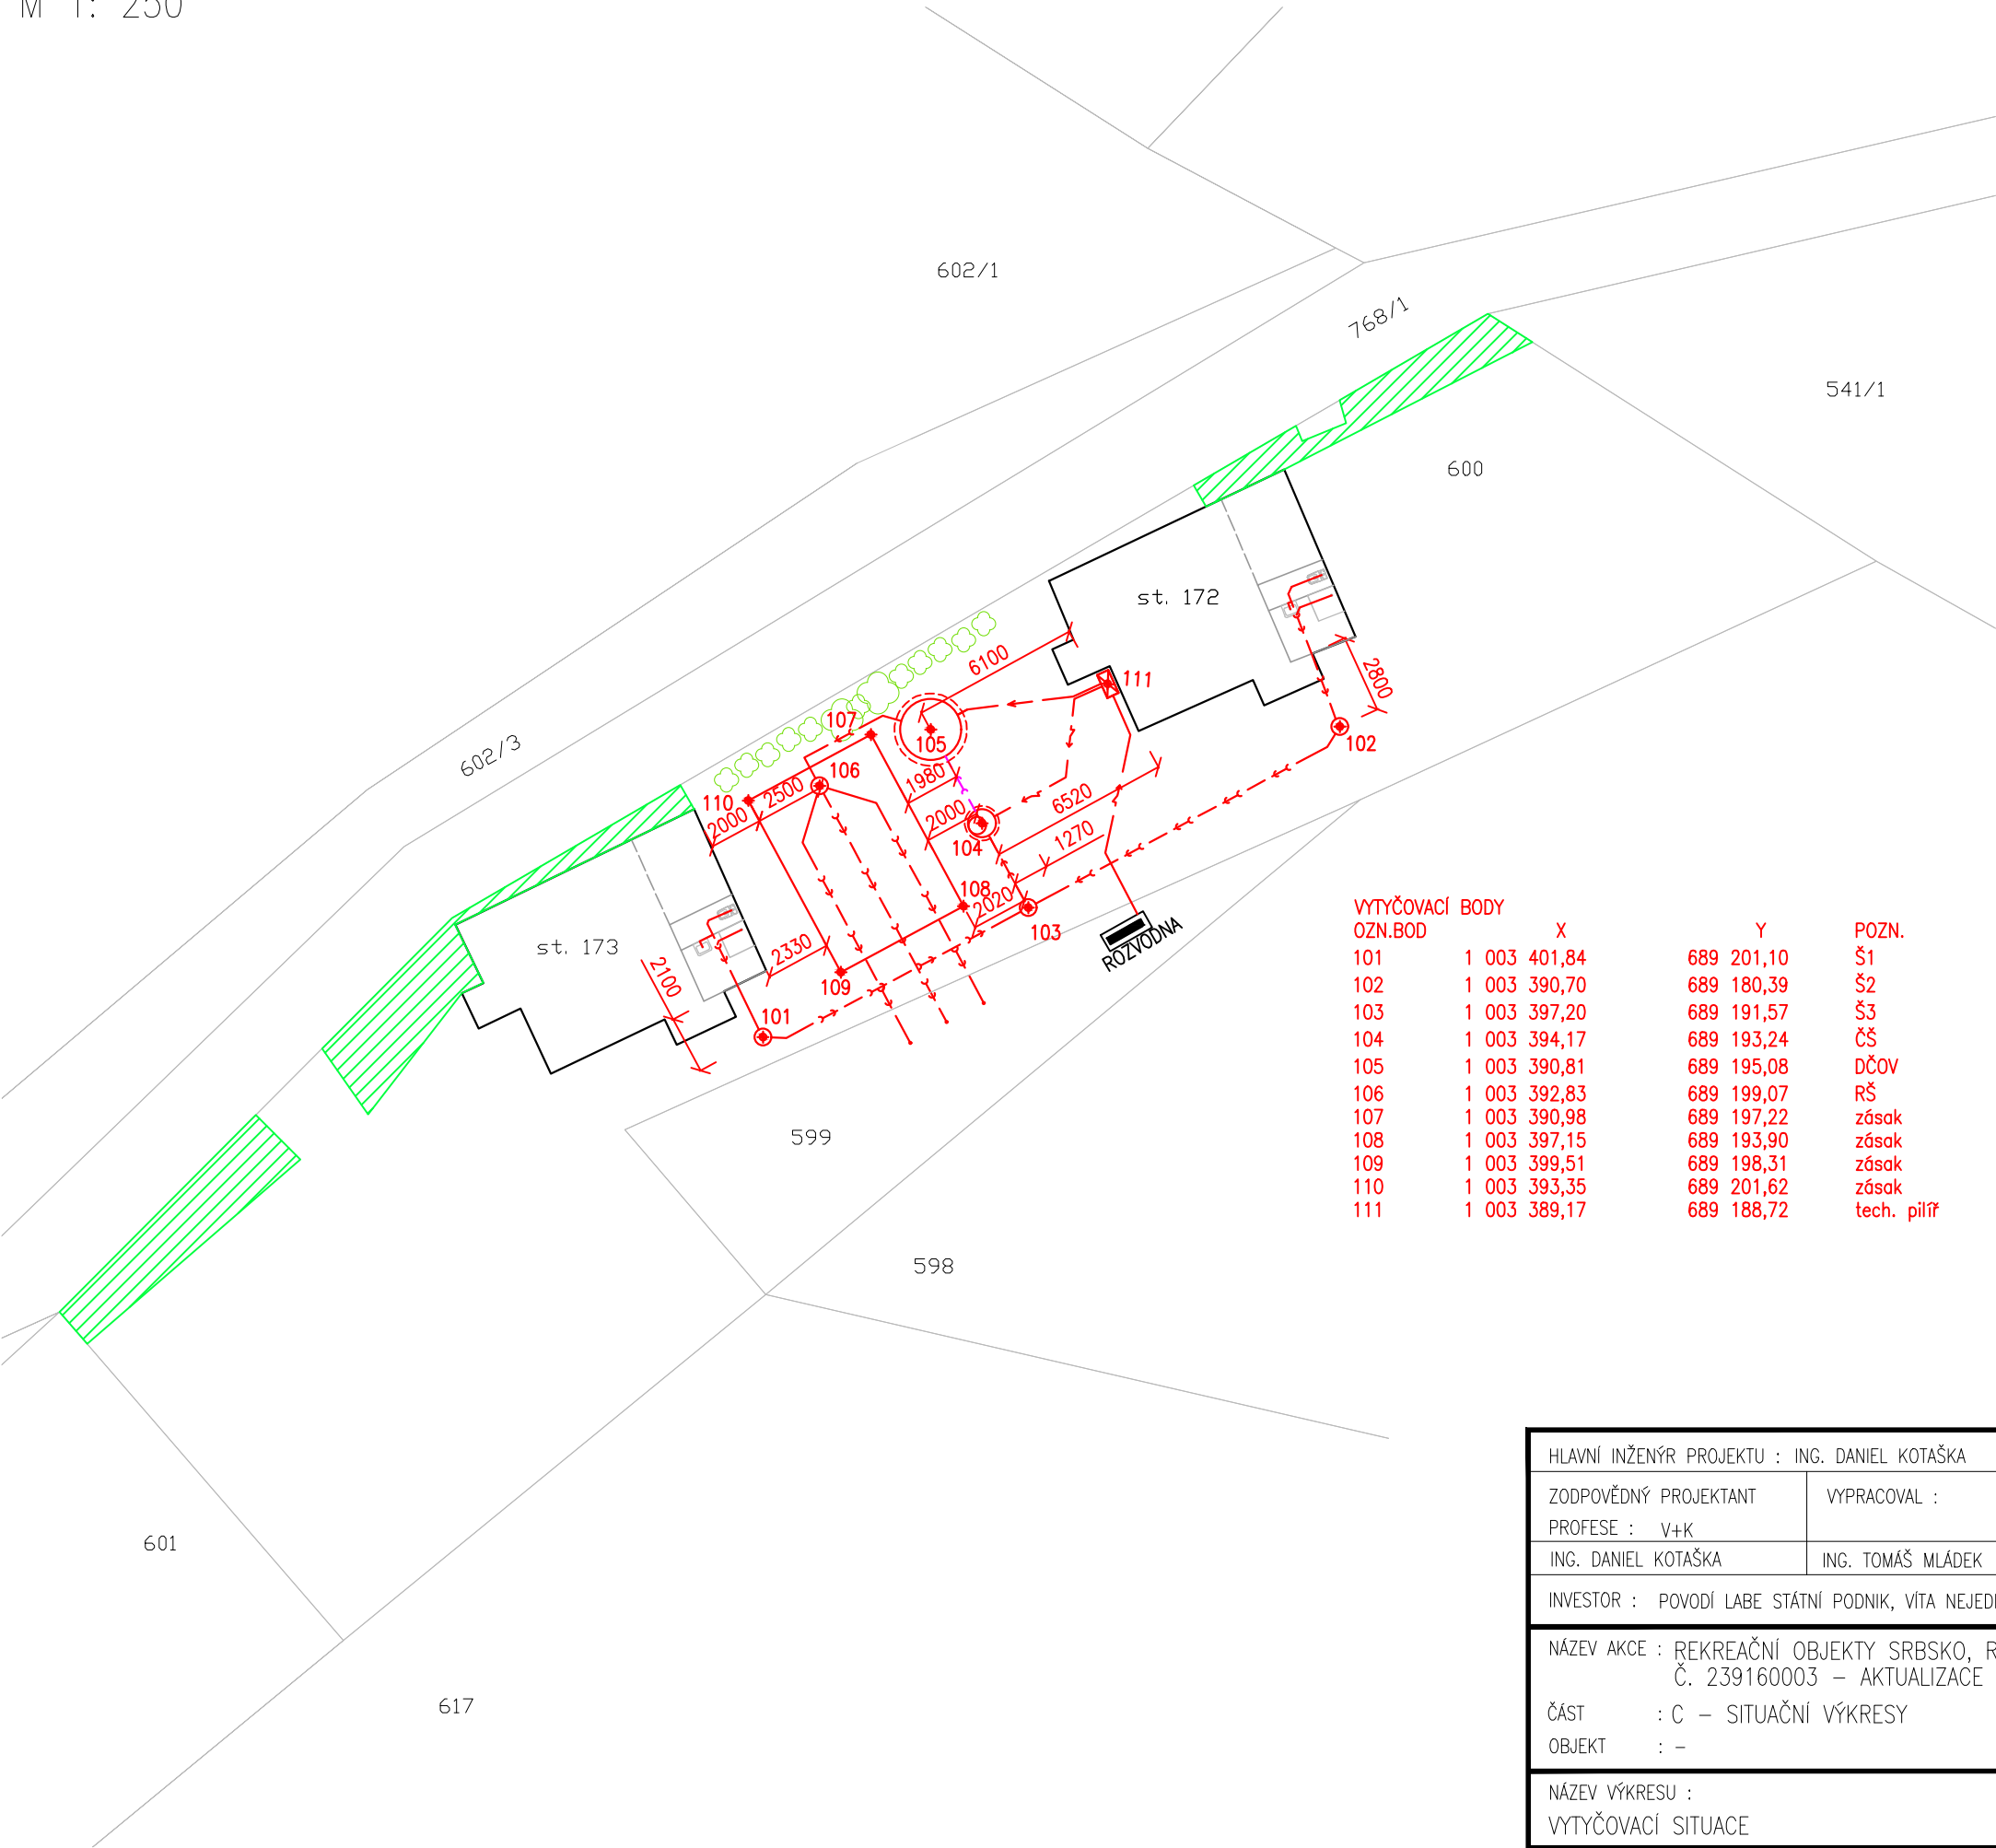

- LEGENDA:
- pozemky dle KN, k. ú. Srbsko
 - st. 173 parc. a st. čísla pozemku dle KN, k. ú. Srbsko
 - zájmové objekty st. 172 a st. 173
 - navržené objekty

VYTYČOVACÍ BODY			
OZN.BOD	X	Y	POZN.
101	1 003 401,84	689 201,10	Š1
102	1 003 390,70	689 180,39	Š2
103	1 003 397,20	689 191,57	Š3
104	1 003 394,17	689 193,24	ČŠ
105	1 003 390,81	689 195,08	DČOV
106	1 003 392,83	689 199,07	RŠ
107	1 003 390,98	689 197,22	zásak
108	1 003 397,15	689 193,90	zásak
109	1 003 399,51	689 198,31	zásak
110	1 003 393,35	689 201,62	zásak
111	1 003 389,17	689 188,72	tech. pilř

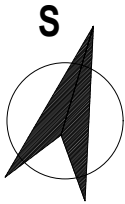

B.p.v.

HLAVNÍ INŽENÝR PROJEKTU : ING. DANIEL KOTAŠKA			<div>EkOMONITOR</div> <div><div>PIŠTOVY 820</div><div>537 01 CHRUDIM</div><div>E-MAIL: EKOMONITOR@EKOMONITOR.CZ</div></div> <div><div>TEL: 469 682 303</div><div>FAX: 469 682 310</div></div>	
ZODPOVĚDNÝ PROJEKTANT	VYPRACOVAL :	TECHNICKÁ KONTROLA :		
PROFESE : V+K				
ING. DANIEL KOTAŠKA	ING. TOMAŠ MLÁDEK	ING. DANIEL KOTAŠKA	ČÍSLO ZAKÁZKY 736 717 041	
INVESTOR : POVODÍ LABE STÁTNÍ PODNIK, VÍTA NEJEDLÉHO 951/8, 500 03 HRADEC KRÁLOVÉ			FORMÁT A4	2
NÁZEV AKCE : REKREAČNÍ OBJEKTY SRBSKO, REKONSTRUKCE KANALIZACE, Č. 239160003 – AKTUALIZACE			DRUH PROJEKTU	DSJ
ČÁST : C – SITUAČNÍ VÝKRESY			DATUM	06. 2022
OBJEKT : –			MĚŘÍTKO	1:250
NÁZEV VÝKRESU : VYTYČOVACÍ SITUACE			ČÍSLO VÝKRESU : C.5	PARÉ Č.: