


KATASTR	SRBSKO			
PARCELNÍ ČÍSLO	PARC. Č. 600			PARC. Č. 599
DRUH POVRCHU	OSTATNÍ PLOCHA			OSTATNÍ PLOCHA
OSOVÁ VZDALENOST MEZI OBJEKTY [m]	3.50	3.90	6.15	9.66
	ŠACHTA Š3	ČS DN1000	POV. EO 20	RŠ DN600

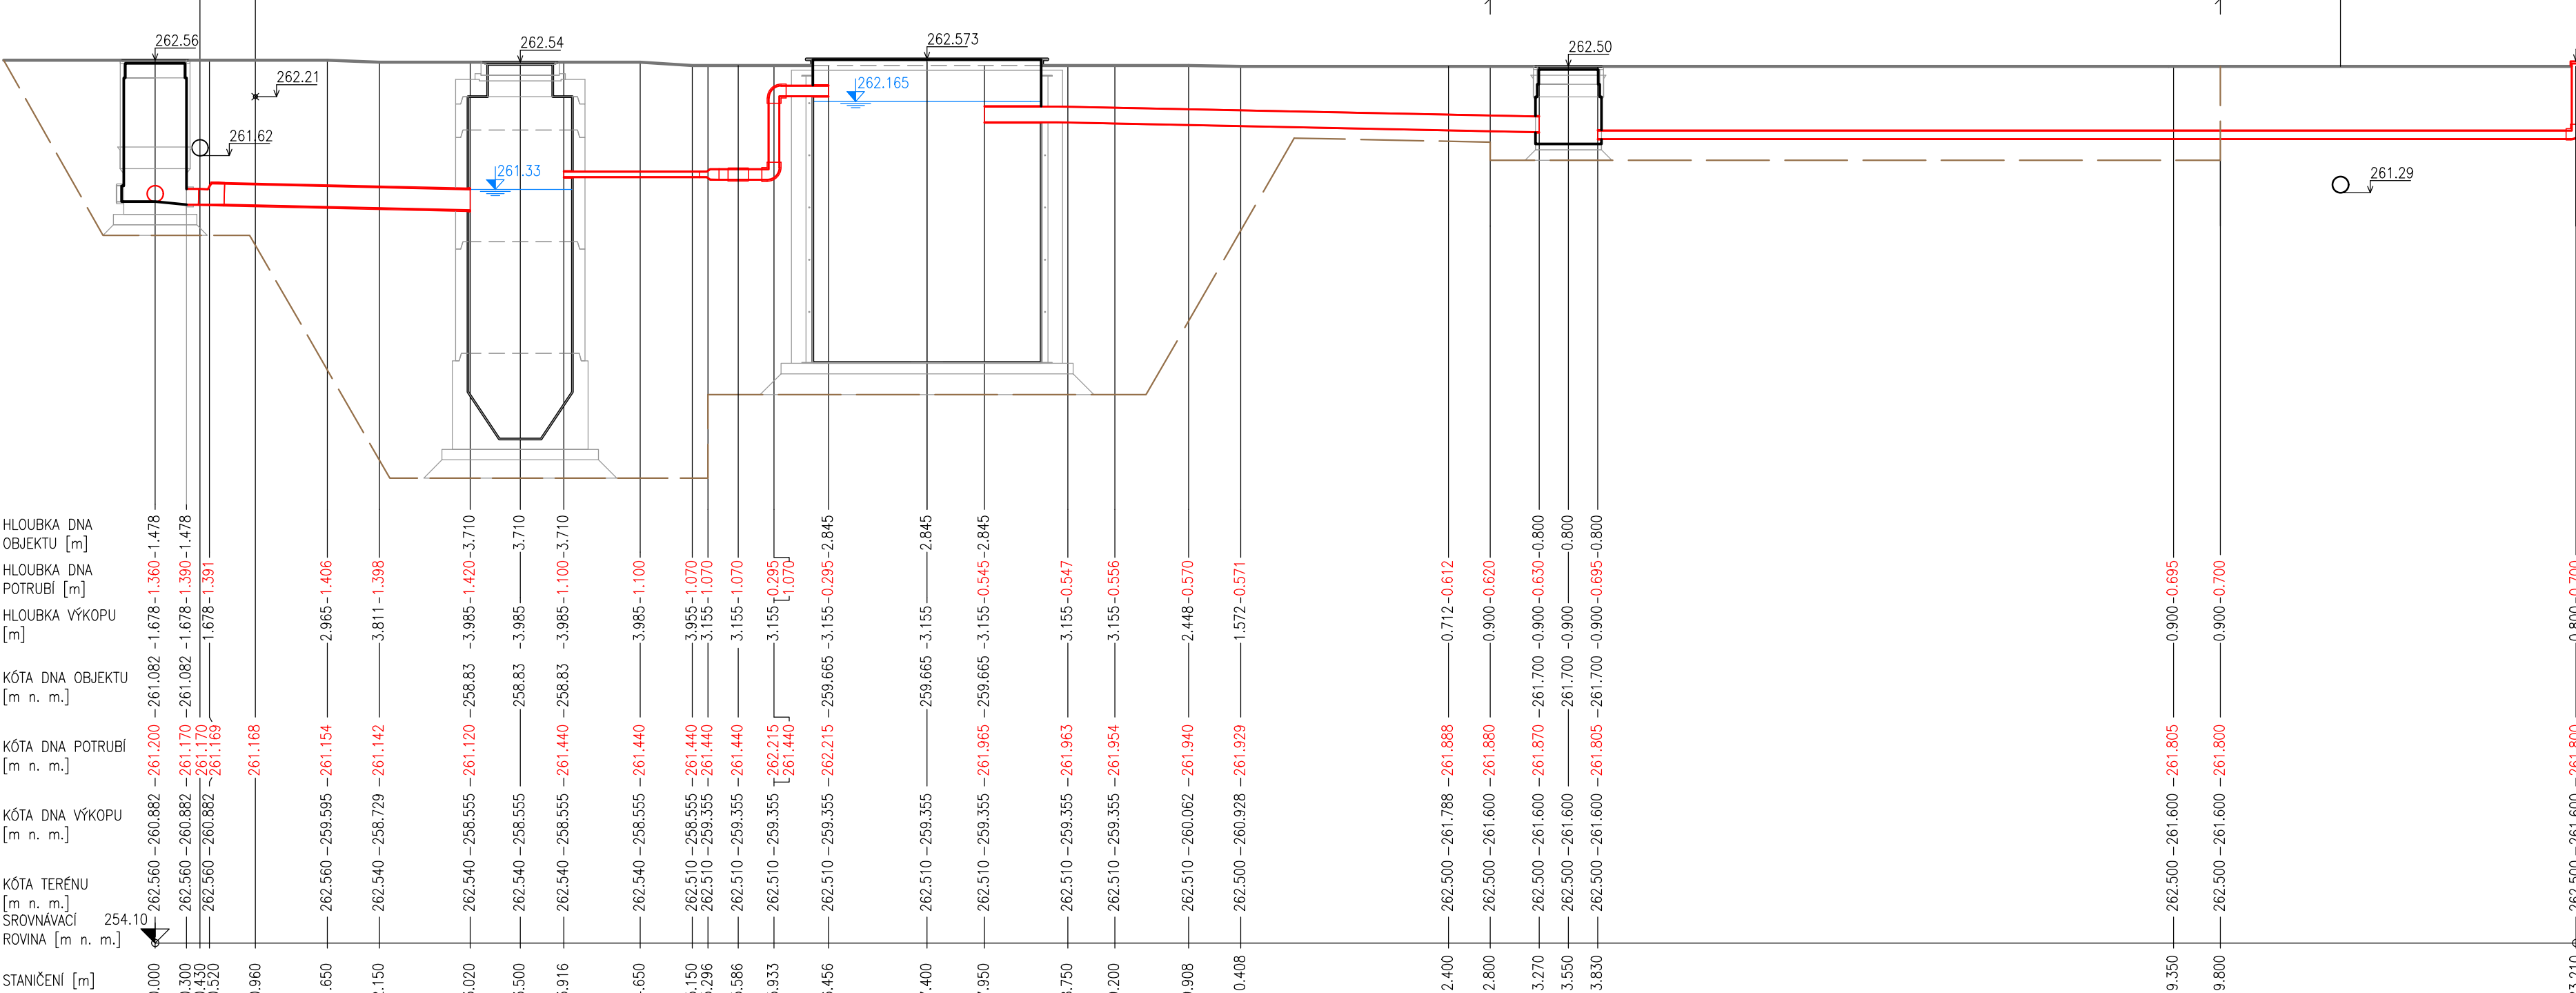

sklon[%]-délka[m]	-	1	2,00-2,50	-		0,00-1,38	4	6	-	8	2,00-4,52	-	0,00-10,68* / 0,00-10,00* / 0,00-10,68*	
DN[mm]-materiál- -délka[m]	-	2	200-PVC KG SN8-2,50	-		3	5	7	-	9	150-PVC KG SN8-4,52	-	80-PVC FLEXI-10,68* /10,00* / 10,68*	

- NIVELETA TERÉNU
 — NIVELETA VÝKOPU
 — TRUBNÍ VEDENÍ
 — OBJEKTY

HLAVNÍ INŽENÝR PROJEKTU : ING. DANIEL KOTAŠKA			 PÍŠTVOY 630 537 01 CHŘIDIM TEL: 469 682 303 FAX: 469 682 310 E-MAIL: EKOMONITOR@EKOMONITOR.CZ	
ZODPOVĚDNÝ PROJEKTANT	VYPRACOVAL :	TECHNICKÁ KONTROLA :		
PROFESE : V+K				
ING. DANIEL KOTAŠKA	ING. TOMÁŠ MLÁDEK	ING. DANIEL KOTAŠKA		
INVESTOR : POVODÍ LABE STATNÍ PODNIK, VÍTA NEJEDLÉHO 951/8, 500 03 HRADEC KRÁLOVÉ				
NÁZEV AKCE : REKREAČNÍ OBJEKTY SRBSKO, REKONSTRUKCE KANALIZACE, Č. 239160003 – AKTUALIZACE ČÁST : DOKUMENTACE OBJEKTŮ A TECHNICKÝCH A TECHNOLOGICKÝCH ZAŘÍZENÍ OBJEKT : S02 – DOMOVNÍ ČOV SPOLU SE ZASAKOVACÍM OBJEKTEM NÁZEV VÝKRESU : PODELNÝ PROFIL DOMOVNÍ ČOV SPOLU SE ZASAKOVACÍM OBJEKTEM			ČÍSLO ZAKÁZKY	736 717 041
			FORMÁT A4	4
			DRUH PROJEKTU	DSJ
			DATUM	06. 2022
			MĚŘÍTKO	1:50
			ČÍSLO VÝKRESU : D.2.2.1	PARÉ Č.: