


SITUACE NÁHRADNÍ VÝSADBY DŘEVIN
M 1:200

OZN. BODU	SOUŘADNICE X	SOUŘADNICE Y
N1	1 003 411,71	689 226,35
N2	1 003 402,93	689 217,61
N3	1 003 403,99	689 216,55
N4	1 003 412,84	689 225,37
N5	1 003 397,38	689 211,25
N6	1 003 397,07	689 211,40
N7	1 003 397,57	689 212,26
N8	1 003 400,05	689 214,73
N9	1 003 401,09	689 213,69
N10	1 003 400,26	689 211,91
N11	1 003 401,53	689 211,31
N12	1 003 403,02	689 210,60
N13	1 003 402,31	689 209,11
N14	1 003 385,04	689 188,93
N15	1 003 384,67	689 190,14
N16	1 003 393,45	689 205,19
N17	1 003 394,23	689 204,74
N18	1 003 394,12	689 203,37
N19	1 003 392,50	689 200,60
N20	1 003 391,64	689 199,72
N21	1 003 390,04	689 197,00
N22	1 003 389,32	689 195,16
N23	1 003 386,97	689 191,14
N24	1 003 387,92	689 190,72
N25	1 003 379,92	689 180,45
N26	1 003 380,59	689 180,18
N27	1 003 379,83	689 178,88
N28	1 003 378,54	689 179,64
N29	1 003 379,90	689 181,97
N30	1 003 381,16	689 184,13
N31	1 003 382,09	689 183,69
N32	1 003 381,80	689 182,25
N33	1 003 381,30	689 181,39
N34	1 003 377,88	689 175,54
N35	1 003 376,79	689 173,66
N36	1 003 375,88	689 175,08
N37	1 003 376,59	689 176,29

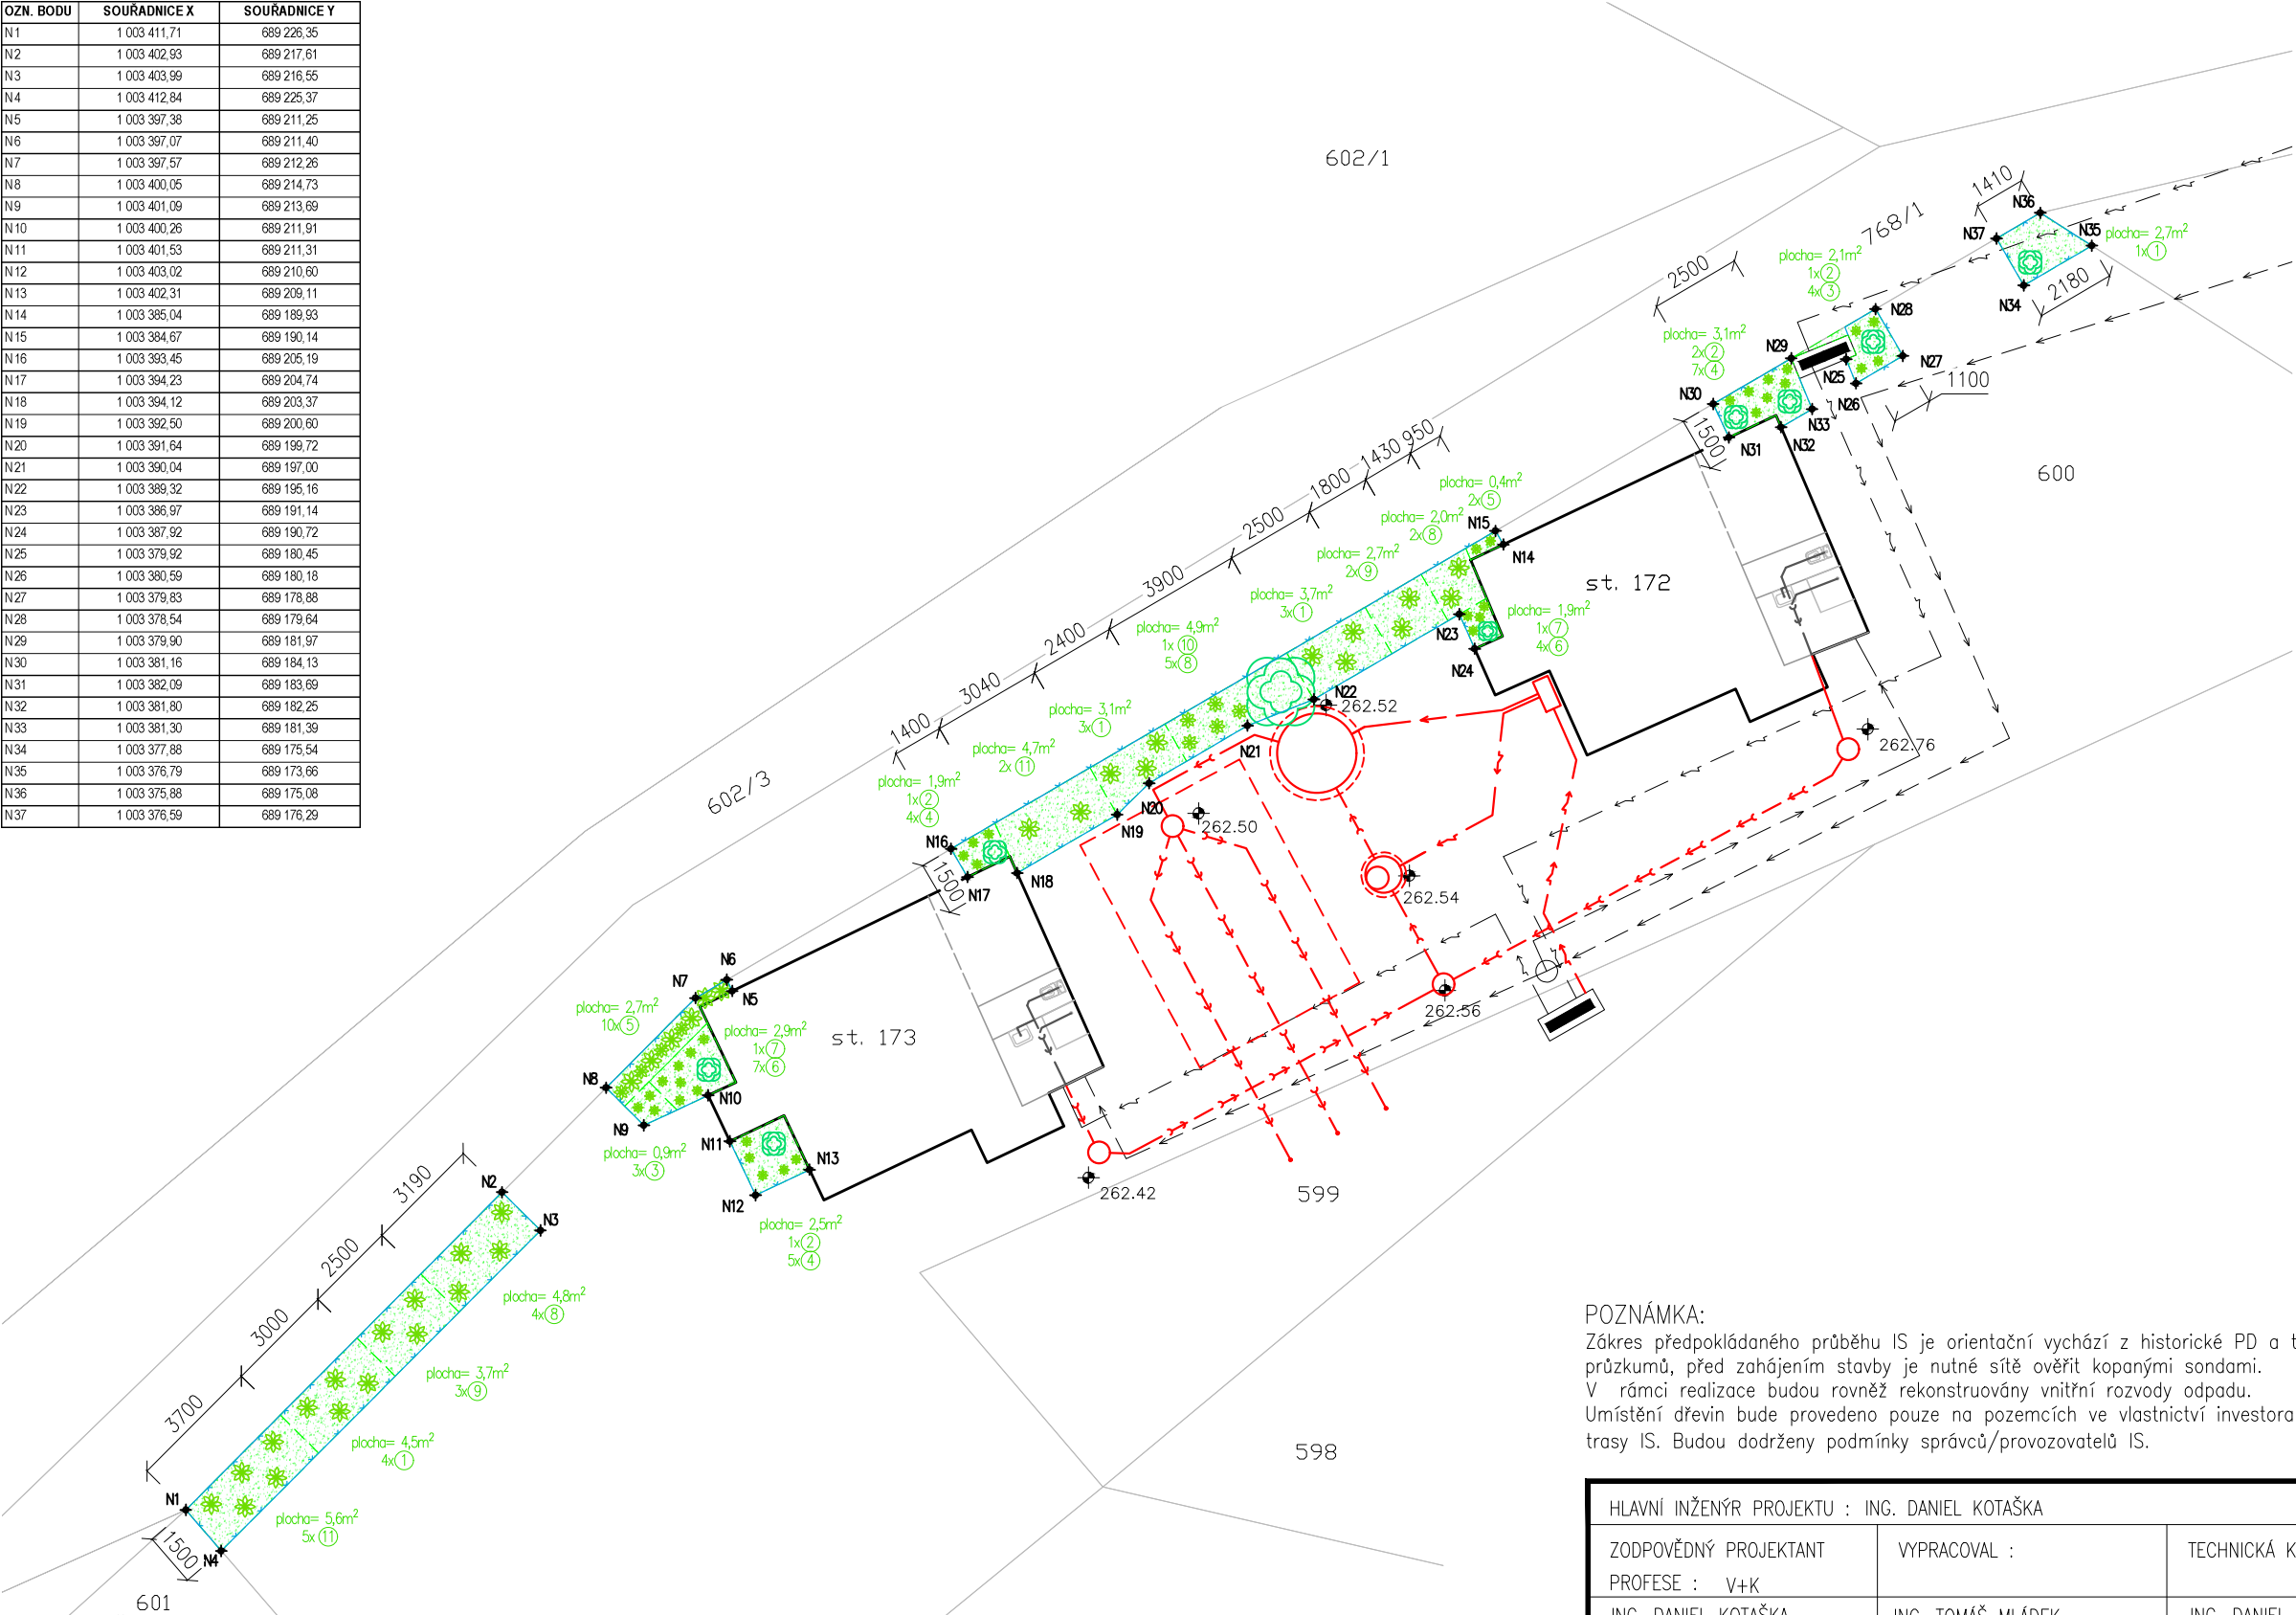

SEZNAM DŘEVIN NÁHRADNÍ VÝSADBY

ID	Český název dřeviny	Latinský název dřeviny	Počet [ks]	Poznámka
1	svida krvavá 'Aurea'	Cornus alba 'Aurea'	11	- keř, v. 60 - 100 cm
2	borovice černá 'Pyramidalis'	Pinus nigra 'Pyramidalis'	5	- strom, v. 80 - 100 cm
3	čilimník rozložený	Cytissus decumbens	7	- keř, v. 10 - 20 cm
4	brslen Fortunův 'Emerald' n Gold'	Euonymus fortunei 'Emerald' n Gold'	16	- keř, v. 20 - 40 cm
5	šis červený 'Fastigiata'	Taxus baccata 'Fastigiata'	12	- keř, v. 80 - 100 cm
6	brslen Fortunův 'Coloratus'	Euonymus fortunei 'Coloratus'	11	- keř, v. 20 - 40 cm
7	brslen Fortunův 'Emerald' n Gold'	Euonymus fortunei 'Emerald' n Gold'	2	- na kmínku (strom), v. 150 - 200 cm
8	šavolník popelavý 'Grefsheim'	Spiraea x cinerea 'Grefsheim'	11	- keř, v. 40 - 60 cm
9	vajgélie květnatá 'Variegata'	Weigela florida 'Variegata'	5	- keř, v. 40 - 60 cm
10	myrobalán červenolistý 'Nigra'	Prunus cerasifera 'Nigra'	1	- strom, obv od kmene 8 - 10 cm, v. 150 - 200 cm
11	kalina obecná	Viburnum opulu	7	- keř, v. 60 - 100 cm

LEGENDA:


- 262.52 VÝŠKOVÉ ZAMĚŘENÍ
- ZÁJMOVÉ OBJEKTY st. 172 a st. 172
- NÁHRADNÍ VÝSADBA DŘEVIN – STROMOVÁ FORMA
- NÁHRADNÍ VÝSADBA DŘEVIN – KEŘOVÁ FORMA
- MULČOVANÁ PLOCHA = 60,8 m²
- OPLOCENKA CELKOVÉ DĚLKY = 90,7 m
–předpokládaný počet kůlů = 56 ks
(umístění kůlů v lom. bodech, zčátek/konec oplocenky, v přímém úseku po 2,5–3 m)

INŽENÝRSKÉ SÍTĚ:

- STÁVAJÍCÍ KANALIZACE
- STÁVAJÍCÍ VODOVOD
- STÁVAJÍCÍ EL. VEDENÍ PODZEMNÍ
- NOVĚ NAVRŽENÁ KANALIZACE
- NOVĚ NAVRŽENÉ KABELOVÉ ROZVODY NN
- NAVRŽENÉ DRENÁŽNÍ POTRUBÍ ZÁSAKU
- REKONSTRUKCE VNITŘNÍCH ROZVODŮ

POZNÁMKA:

Zákres předpokládaného průběhu IS je orientační vychází z historické PD a terénních průzkumů, před zahájením stavby je nutné sítě ověřit kopanými sondami.
V rámci realizace budou rovněž rekonstruovány vnitřní rozvody odpadu.
Umístění dřevin bude provedeno pouze na pozemcích ve vlastnictví investora akce a mimo trasy IS. Budou dodrženy podmínky správců/provozovatelů IS.

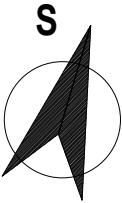

B.p.v.

HLAVNÍ INŽENÝR PROJEKTU : ING. DANIEL KOTAŠKA			EKOMONITOR PÍŠTOVY 820 TEL: 469 682 303 537 01 CHRUDIM FAX: 469 682 310 E-MAIL: EKOMONITOR@EKOMONITOR.CZ	
ZODPOVĚDNÝ PROJEKTANT	VYPRACOVAL :	TECHNICKÁ KONTROLA :		
PROFESE : V+K				
ING. DANIEL KOTAŠKA	ING. TOMÁŠ MLÁDEK	ING. DANIEL KOTAŠKA	INVESTOR : POVODÍ LABE STÁTNÍ PODNIK, VÍTA NEJEDLÉHO 951/8, 500 03 HRADEC KRÁLOVÉ	
NÁZEV AKCE : REKREAČNÍ OBJEKTY SRBSKO, REKONSTRUKCE KANALIZACE, Č. 239160003 – AKTUALIZACE			ČÍSLO ZAKÁZKY	736 717 041
ČÁST : DOKUMENTACE OBJEKTŮ A TECHNICKÝCH A TECHNOLOGICKÝCH ZAŘÍZENÍ			FORMÁT A4	2
OBJEKT : SO3 – PARKOVÉ ÚPRAVY A BOURACÍ PRÁCE			DRUH PROJEKTU	DSJ
NÁZEV VÝKRESU : SITUACE NÁHRADNÍ VÝSADBY DŘEVIN			DATUM	06. 2022
			MĚŘÍTKO	1:200
			ČÍSLO VÝKRESU :	PARÉ Č.:
			D.3.3.1	