


ČEPOVÁ NIVELAČNÍ ZNAČKA PRODLOUŽENÁ

pr. 20 mm

Podélný řez - osazení

M 1 : 1

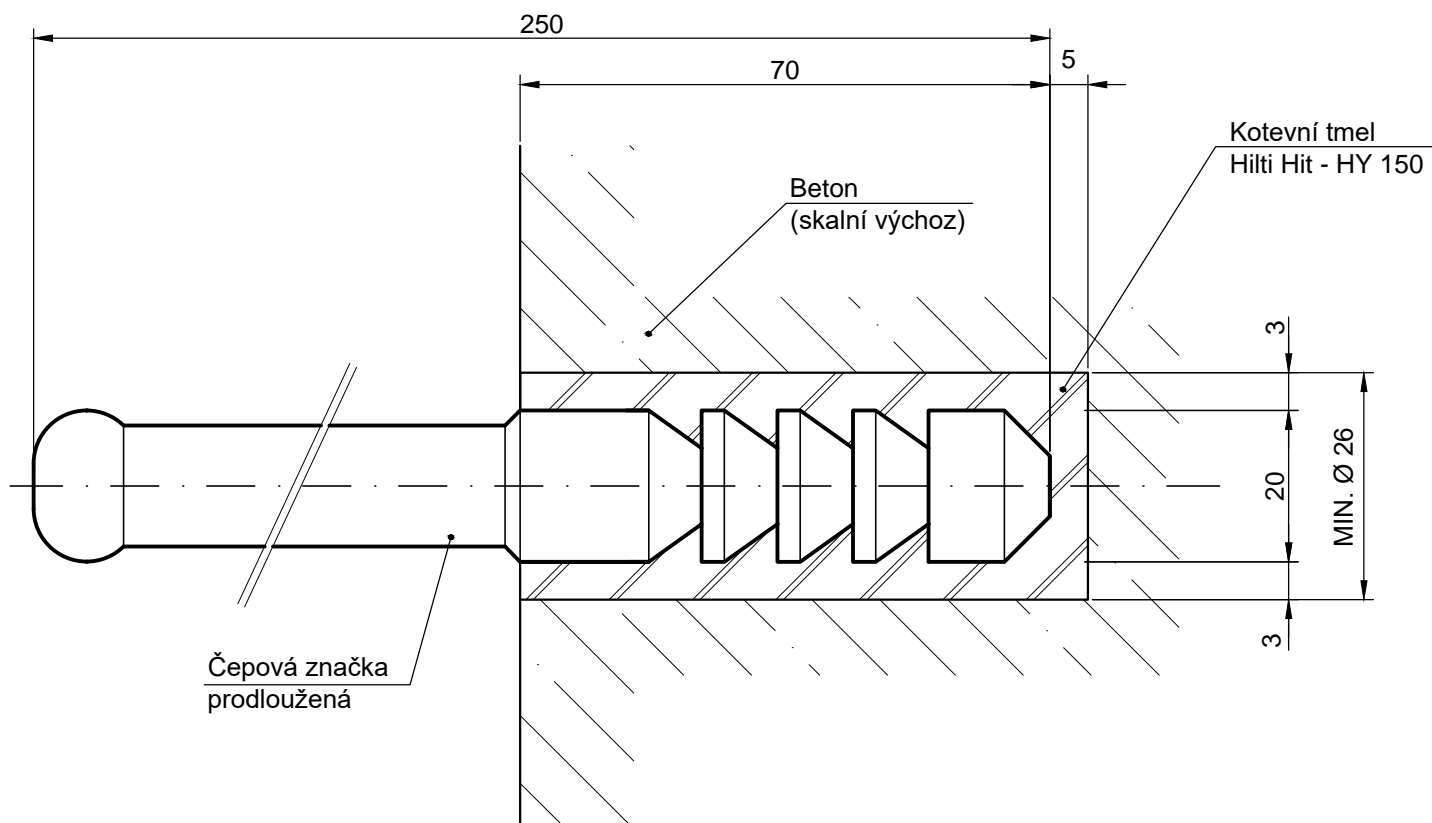

materiál: - mosaz
- nerez