PŮDORYS
SO 11.3 REKONSTRUKCE PLOTU V PODHRÁZÍ
1:100

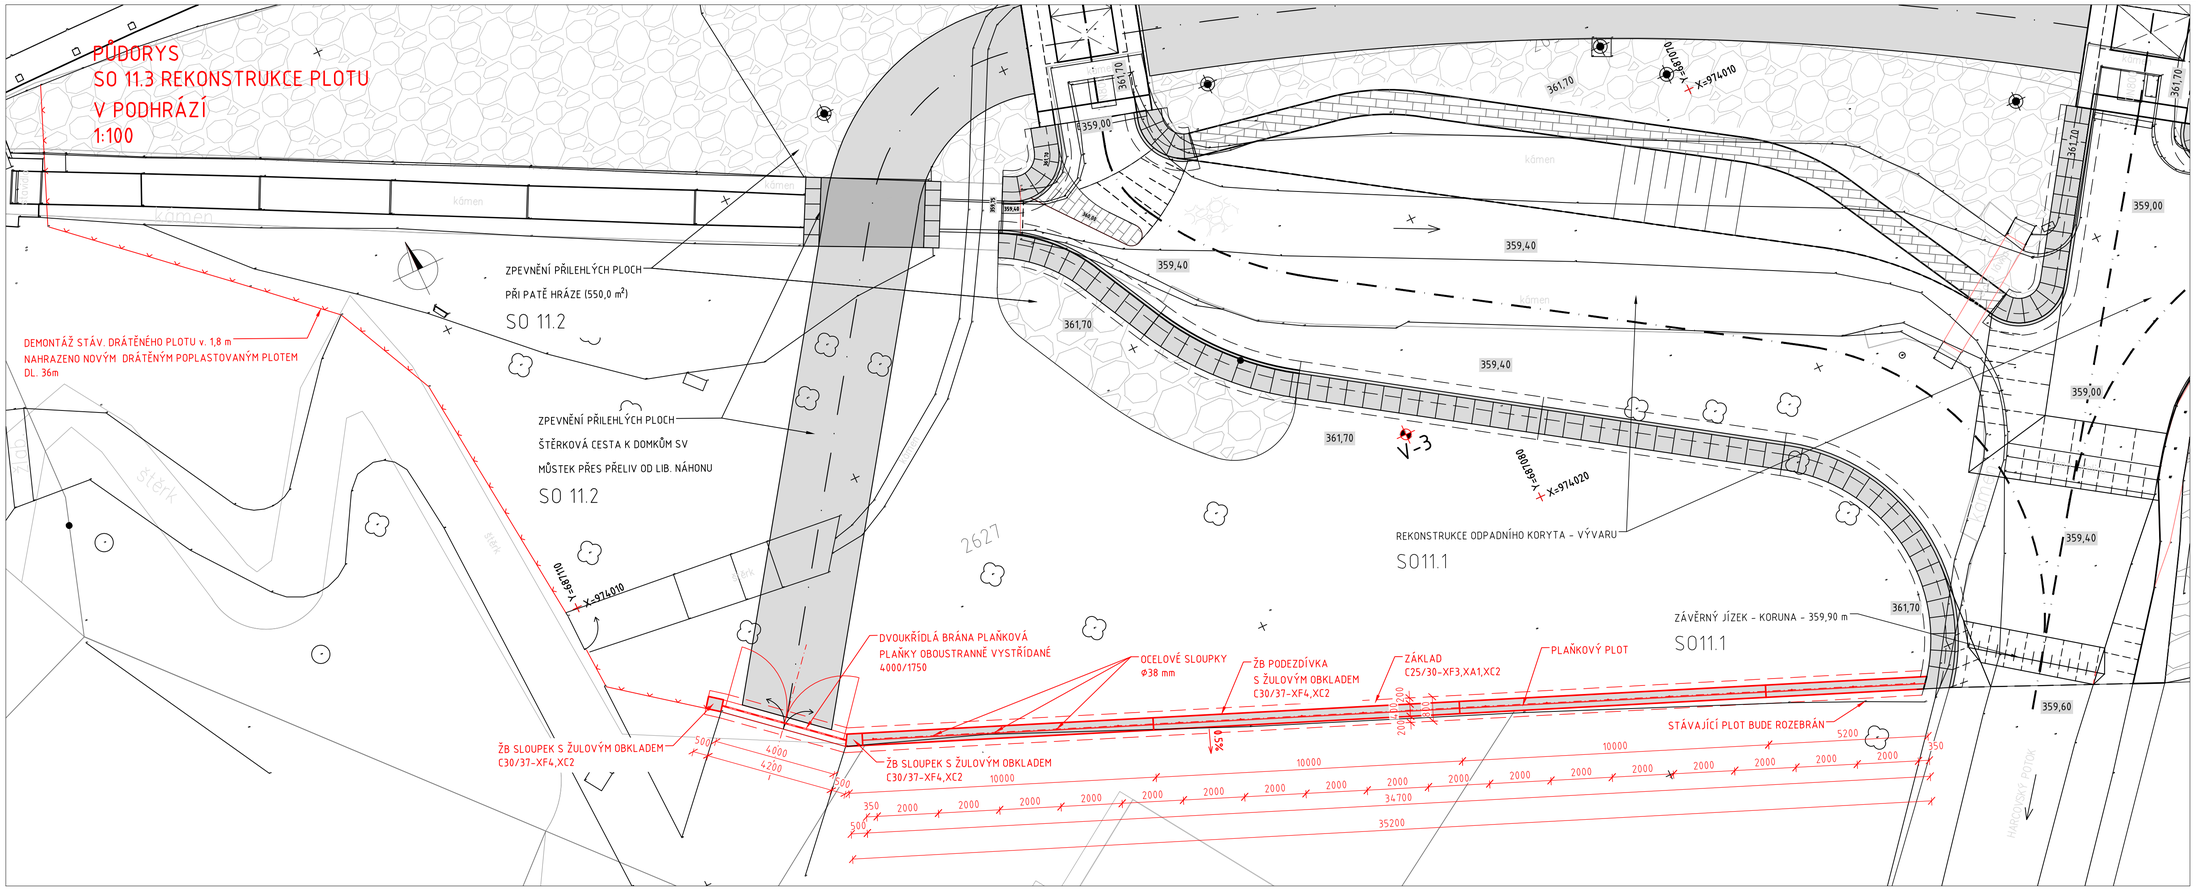

ROZVINUTÝ POHLED NA PODEZDÍVKU S PLOTEM
1:100

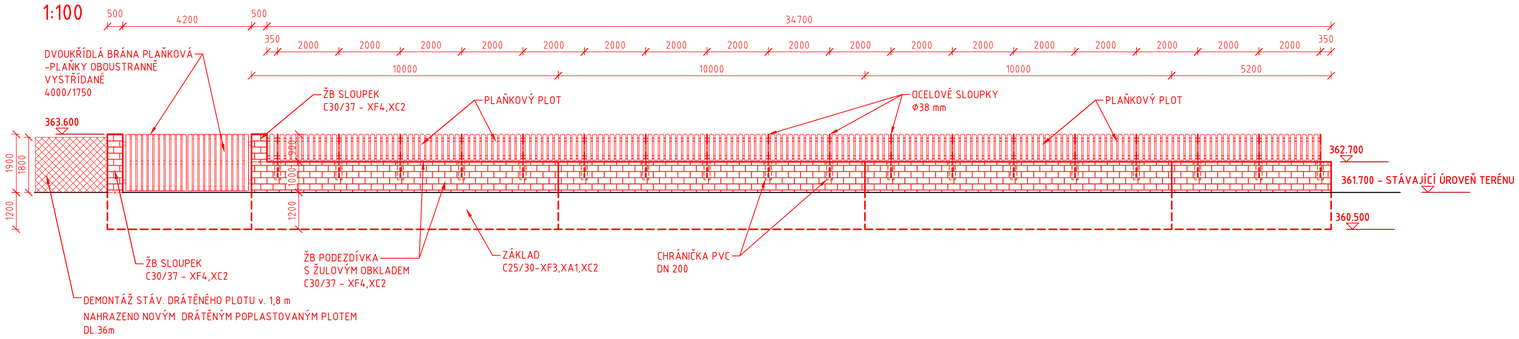

VZOROVÝ PŘÍČNÝ ŘEZ
1:50
SO 11.3 - REKONSTRUKCE PLOTU V PODHRÁZÍ

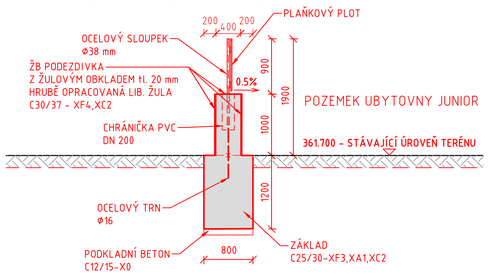

DETAIL - ŽB PODEZDÍVKA - DILATAČNÍ SPÁRA
1:20

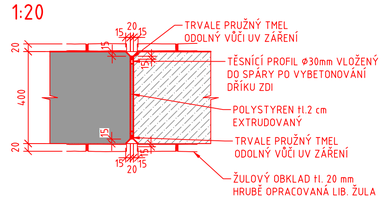

STAVEBNÍ MATERIÁLY

STAVEBNÍ ČÁST	KONSTRUKČNÍ OCEL	BETON	BETONÁŘSKÁ VÝZTUŽ	PŘEDPÍNACÍ VÝZTUŽ
PODKLADNÍ BETON	-	C12/15-X0	-	-
ZÁKLAD	-	C25/30-XF3,XA1,XC2	-	-
ŽB PODEZDÍVKA	-	C30/37-XF4,XC2	B500B	-

VZOROVÝ PŘÍČNÝ ŘEZ
DRÁTĚNÝ POPLASTOVANÝ PLOT
1:50

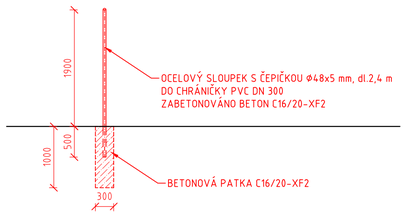

POZNÁMKY:

- ZKOSENÍ VŠECH OSTRÝCH HRAN 20/20 MM (POKUD NENÍ UVEDENO JINAK).

- PLOCHY KTERÉ PŘIJDOU TRVALE DO STYKU SE ZEMNÍ VLHKOSTÍ BUDOU OPATŘENY NÁTĚREM PROTI ZEMNÍ VLHKOSTI VE SLOŽENÍ 1X ALP A 2 ALN (MIN. TL. DLE TECHNICKÉ SPECIFIKACE VÝROBCE) A 1 VRSTVOU GEOTEXTILIE.

- PO BETONÁŽI BUDOU POVRCHY BETONŮ DŮSLEDNĚ OŠETŘOVÁNY TAK, ABY SE PŘEDEŠLO VZNIKU SMRŠŤOVACÍCH TRHLIN.
- PROVEDENÍ PRACOVNÍCH A DILATAČNÍCH SPÁR DLE VL4.

- PLAŇKY OPLOCENÍ BUDOU OŠETŘENY ZÁKLADNÍM A OCHRANNÝM NÁTĚREM PROTI UV ZÁŘENÍ. ODSTÍN LAZURY URČÍ INVESTOR SE ZÁSTUPCEM NPÚ.

-VŠECHNY KOVOVÉ ČÁSTI OPLOCENÍ BUDOU V BAREVNÉM ODSTÍNU RAL 7021

KATEGORIE POVRCHOVÉ ÚPRAVY (DLE TKP 18)

NEPOHLEDOVÉ PLOCHY
A4: NEHOBLOVANÁ PRKNA NA SRAZ NEBO
C1a: VELKOPLOŠNÉ BEDNĚNÍ Z VODOVZDORNÉ PŘEKLIŽKY NEBO OCELOVÉ BEDNĚNÍ
- PO ODBEDNĚNÍ PŘÍPUSTNÝ POVRCH S DROBNÝMI VADAMI, KTERÉ BUDOU ODSTRANĚNY

SO 11 ÚPRAVY V PODHRÁZÍ

Objednatel:
Povodí Labe, státní podnik
Víta Nejedlého 951
500 03 Hradec Králové

Zhotovitel DSP:
Valbek, spol. s r.o.
Vaňurova 505/17
460 02 Liberec 3

Vypracoval	Claudia Čuliková		Zak. číslo	16UL01012
Zodp. projektant	Ing. Martin Kyselák		Datum	07/2020
Tech. kontrola	Ing. Jaromír Drašar		Stupeň	DPS
Akce	VD HARCOV ZAJIŠTĚNÍ BEZPEČNOSTI ZA POVODNÍ		Počet formátů	8 x A4
Část	SO 11.3 REKONSTRUKCE PLOTU V PODHRÁZÍ		Měřítko	M 1:100/50
Příloha	DISPOZIČNÍ VÝKRES		Č. přílohy	Paré D.11.3.2

Zhotovitel: Valbek, spol. s r.o., stř. Ústí n. L. Děčínská 717/21 400 03 Ústí nad Labem