


SCHEMA VYTYČENÍ
1:100

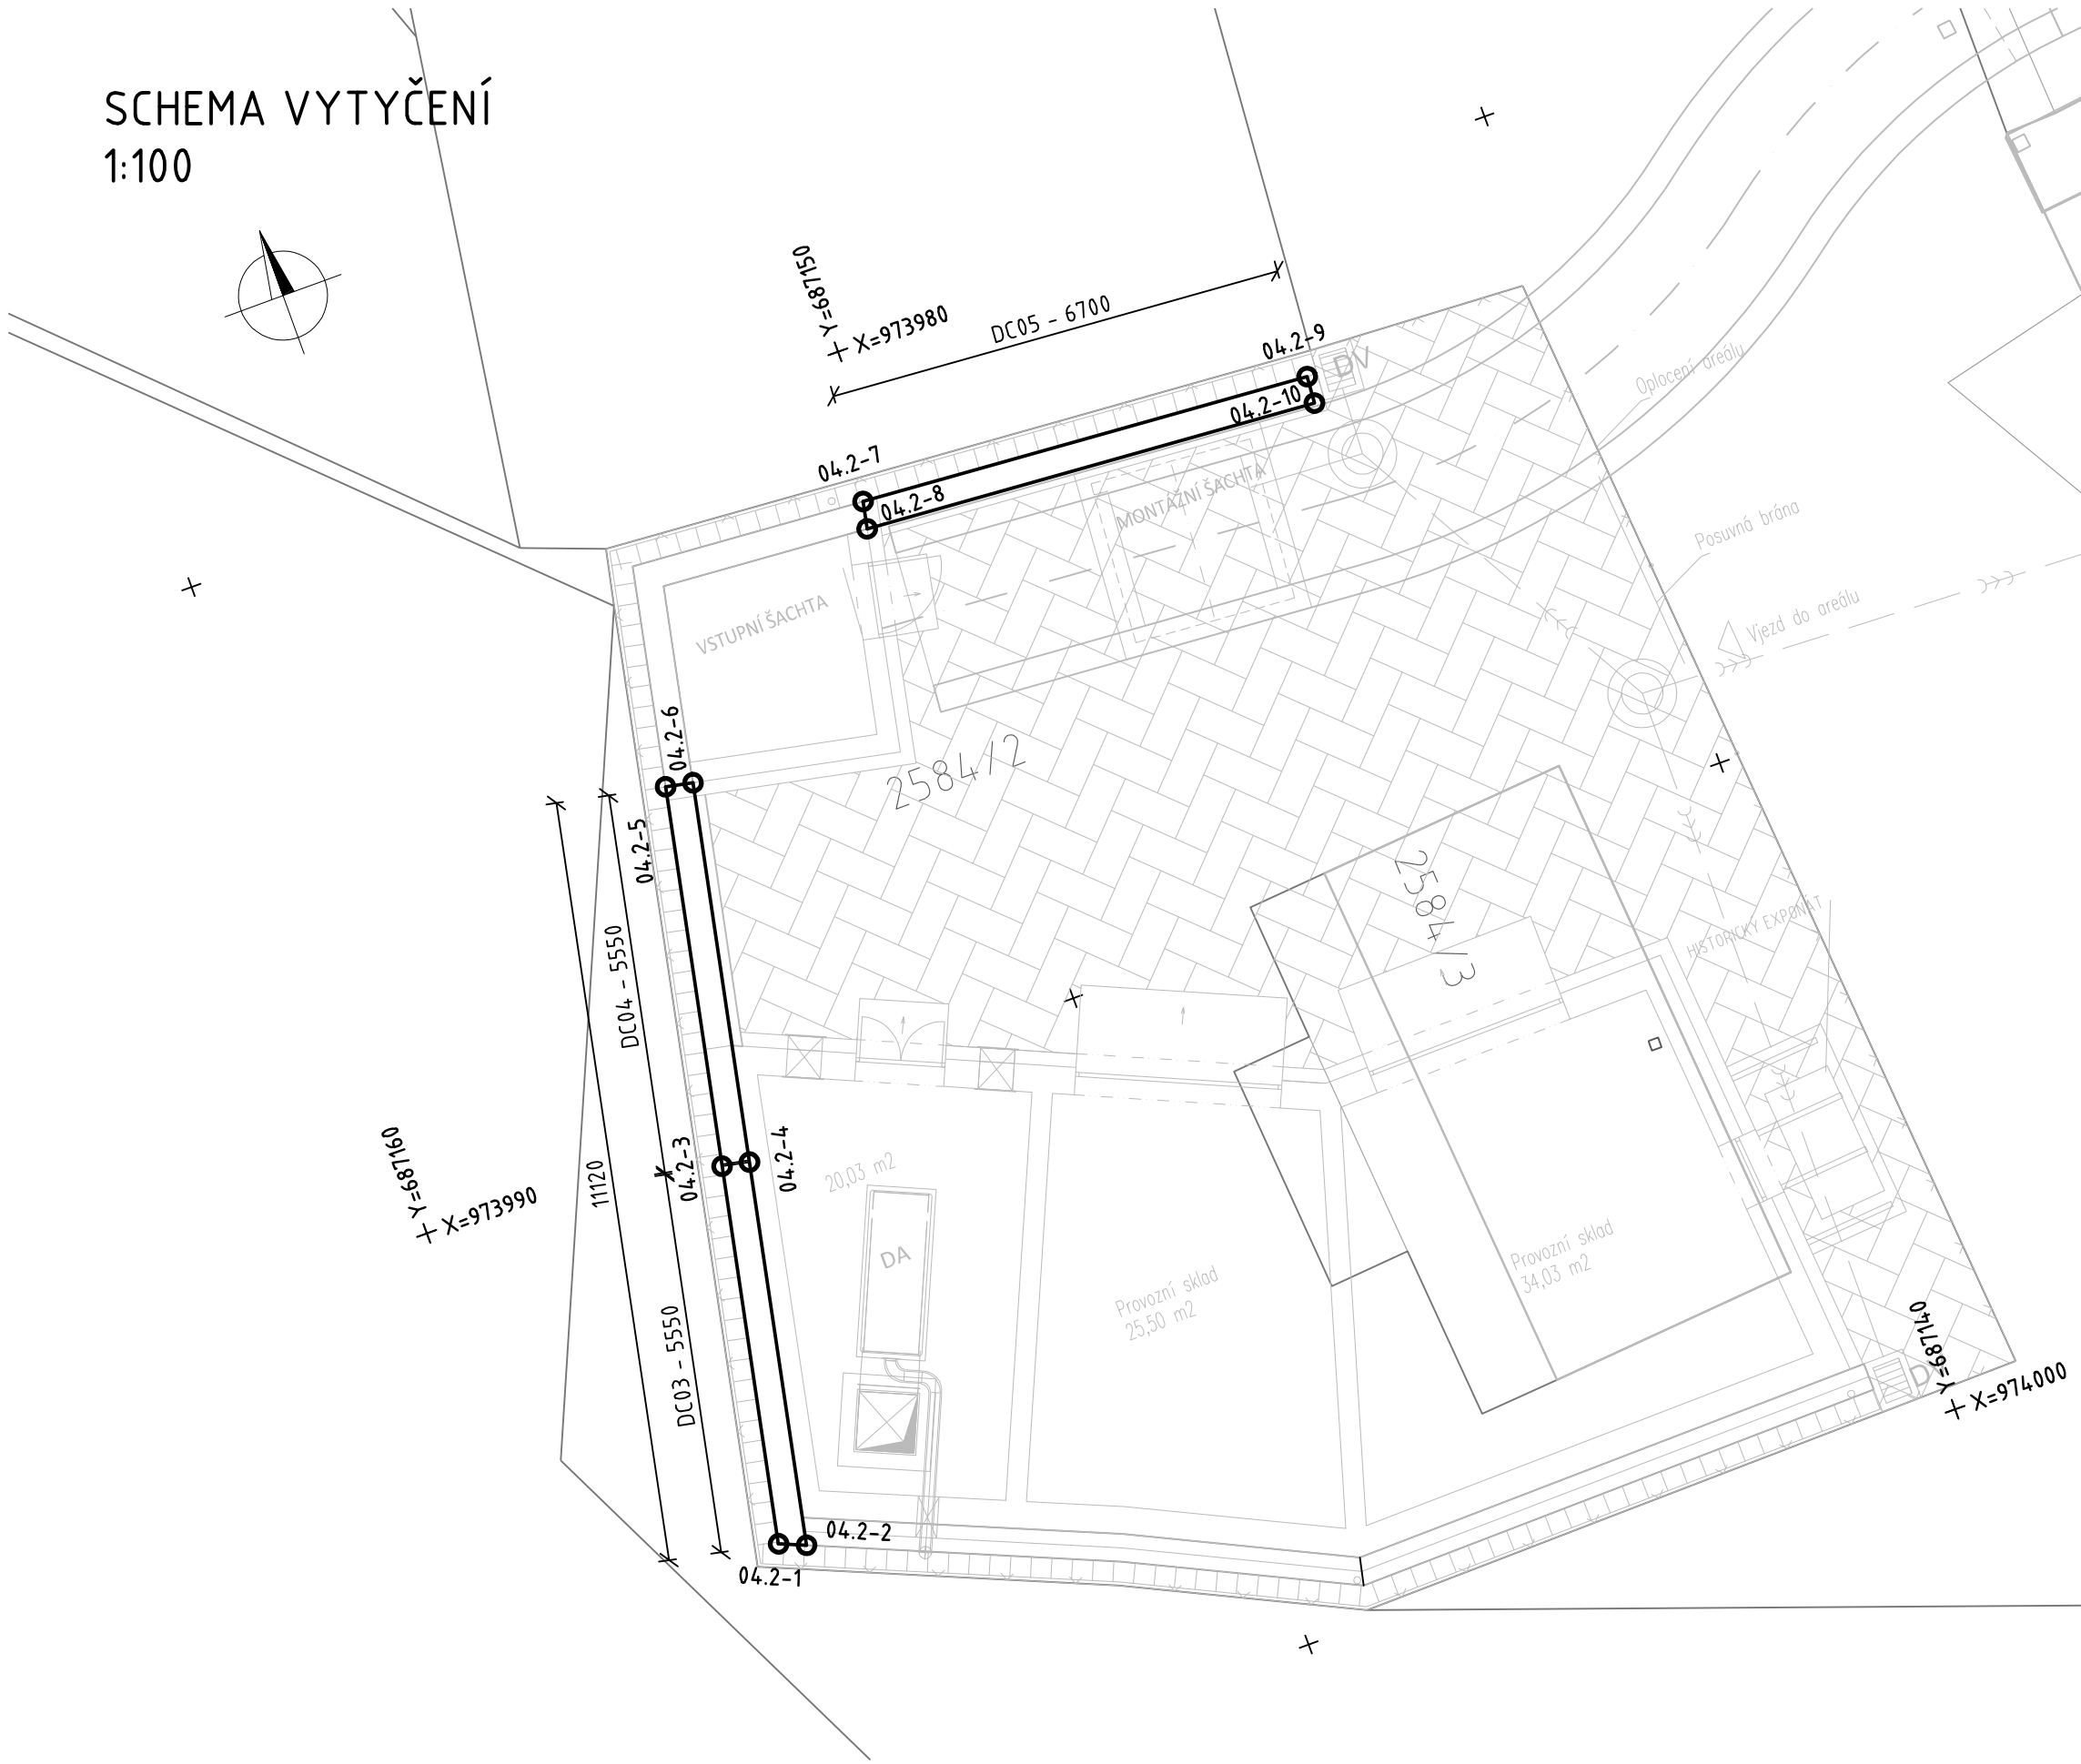

POZNÁMKY:

- PŘEDPOKLÁDÁ SE ZŘÍZENÍ 3 KS VYTYČOVACÍCH BODŮ MIKROSÍTĚ. ZEMĚMĚŘIČSKÉ PRÁCE BUDOU PROVÁDĚNY VÝLUČNĚ Z BODŮ MIKROSÍTĚ,KONKRÉTNÍ POLOHU URČÍ ZHOTOVITEL
- GEOMETRICKÁ PŘESNOST DLE TKP 1, PŘÍLOHA 9 A PŘÍSLUŠNÝCH TKP JEDNOTLIVÝCH KONSTRUKČNÍCH ČÁSTÍ.
- PODROBNÉ VYTYČOVACÍ VÝKRESY JEDNOTLIVÝCH ČÁSTÍ OBJEKTU BUDOU SOUČÁSTÍ RDS.
- PŘED VLASTNÍM ZAHÁJENÍM STAVEBNÍCH PRACÍ JE NUTNÉ NECHAT VYTÝČIT VŠECHNY STÁVAJÍCÍ INŽENÝRSKÉ SÍTĚ V ROZSAHU STAVBY OBJEKTU, DODRŽET STANOVENÁ OCHRANNÁ PÁSMATA, PŘÍPADNĚ PROVÉST JEJICH PŘELOŽKU A PROVÉST KOORDINACI OSTATNÍCH OBJEKTŮ, KOMUNIKACÍ A SÍTÍ.

KLÍČ ZNAČENÍ VYTYČOVANÝCH BODŮ

XXX	YY	ÚPLNÉ ČÍSLO VYTYČOVANÉHO BODU
XX.X		ČÍSLO OBJEKTU
	YY	POŘADOVÉ ČÍSLO BODU

VYTYČOVACÍ BODY
OPĚRNÉ ZDI

č.bodu	Y [m]	X [m]
04.2-1	687156.740	973995.989
04.2-2	687156.364	973996.149
04.2-3	687155.631	973990.551
04.2-4	687155.239	973990.631
04.2-5	687154.516	973985.085
04.2-6	687154.124	973985.164
04.2-7	687150.400	973982.170
04.2-8	687150.481	973982.565
04.2-9	687143.716	973982.668
04.2-10	687143.745	973983.067

SO 04 PŘÍSTUPOVÁ ŠACHTA

Objednatel:




Povodí Labe, státní podnik
Víta Nejedlého 951
500 03 Hradec Králové

Zhotovitel DSP:



Valbek, spol. s r.o.
Vaňurova 505/17
460 02 Liberec 3

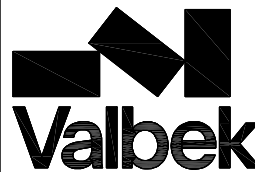

Zhotovitel:
Valbek, spol. s r.o., stf. stf. Ústí n. L.
Děčínská 717/21
400 03 Ústí nad Labem

Vypracoval	Claudia Čulíková	Zak. číslo	16UL01012
Zodp. projektant	Ing. Martin Kyselák	Datum	07/2020
Tech. kontrola	Ing. Jaromír Drašar	Stupeň	DPS
Akce		Počet formátů	4 x A4
VD HARC OV ZAJIŠTĚNÍ BEZPEČNOSTI ZA POVODNÍ		Měřítko	M 1:100
Část SO 04.2 ODTĚŽENÍ SVAHU,VYLÁMÁNÍ SKÁLY A VÝSTAVBA OPĚRNÝCH ZDÍ		Č. přílohy	Paré
Příloha		D.04.2.5	
		SCHEMA VYTYČENÍ	