




POHLED 1 : 10

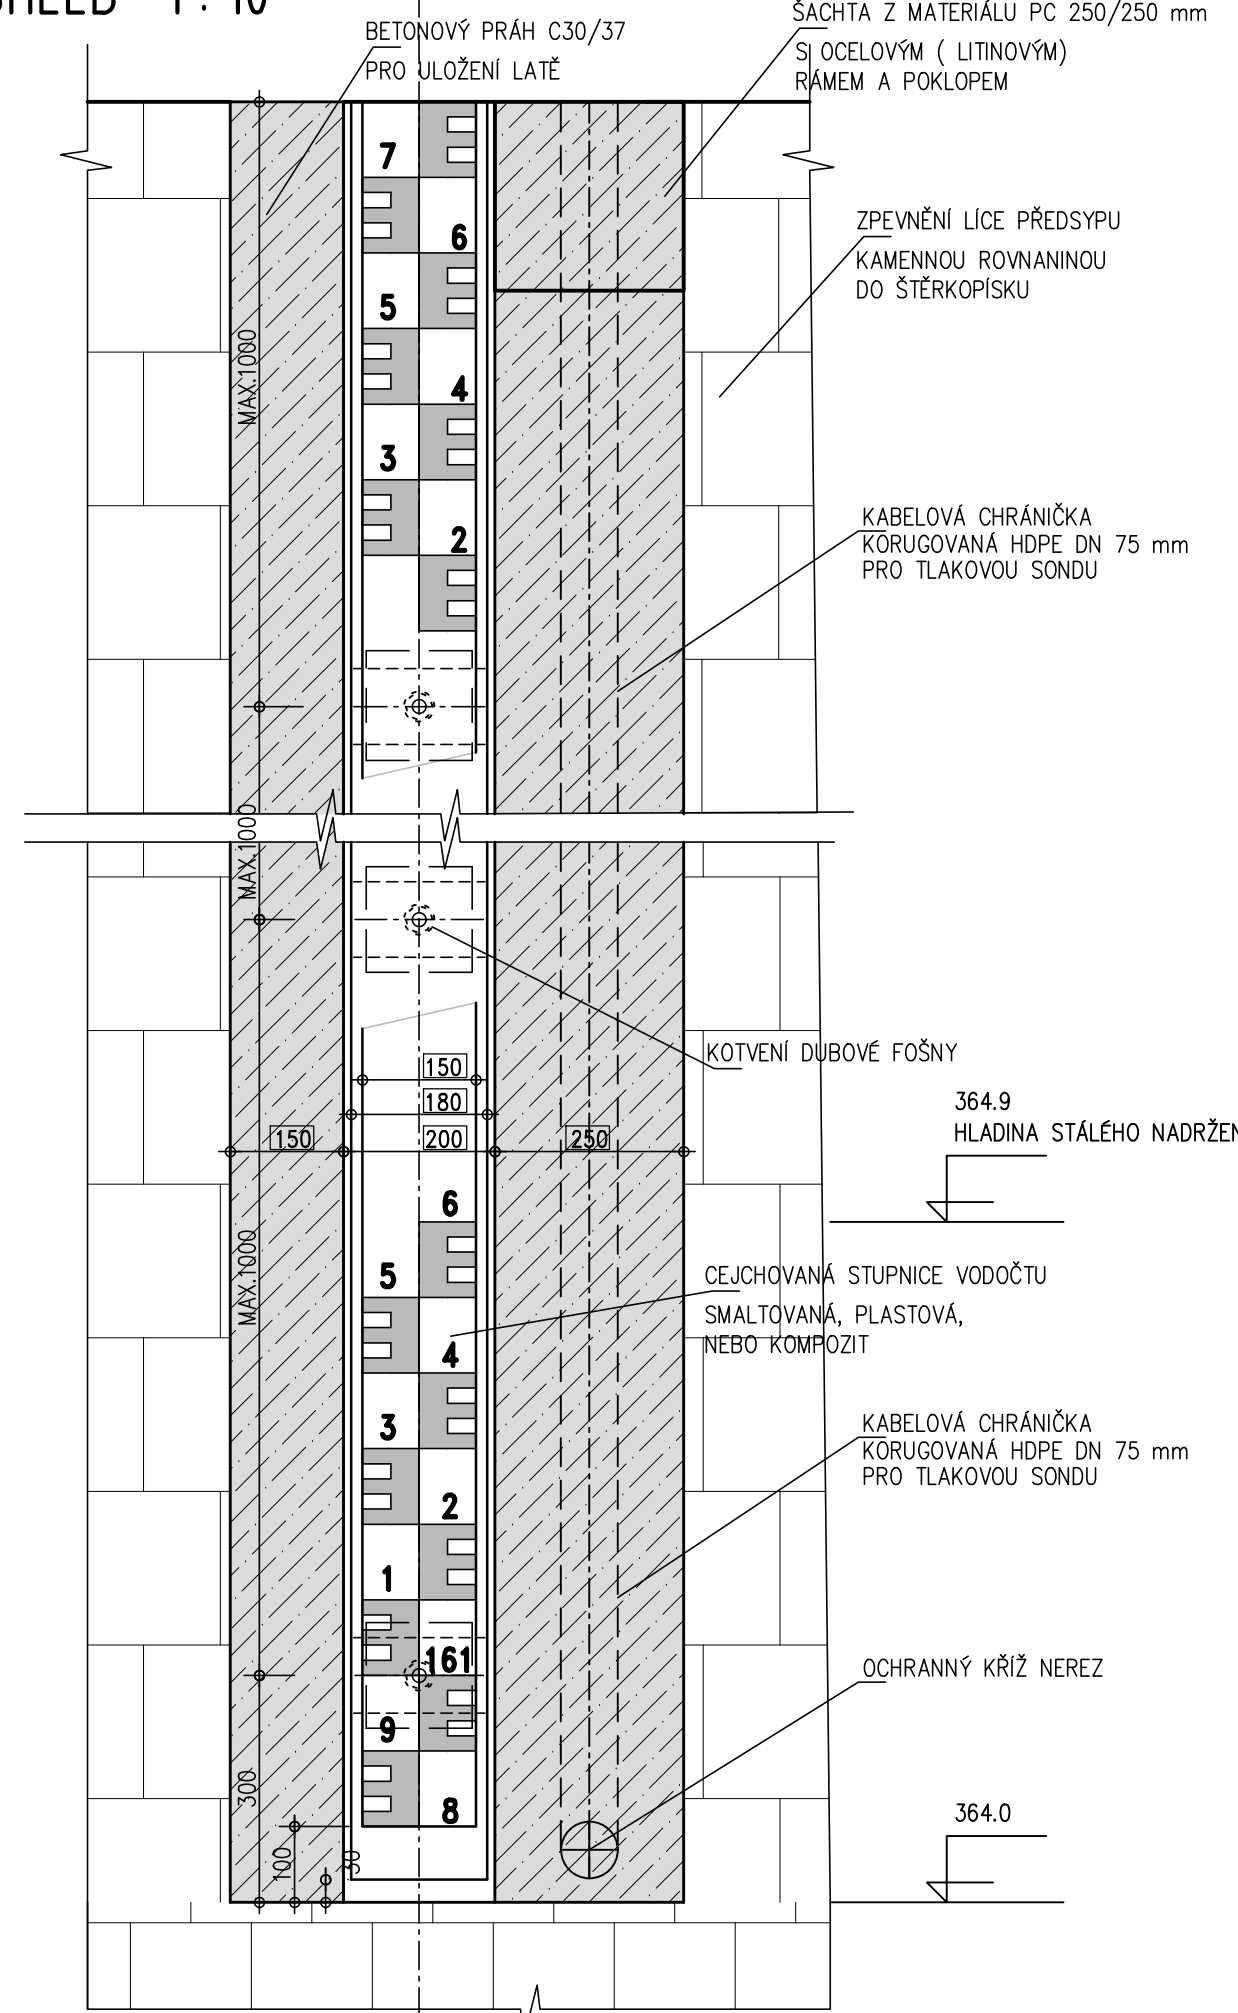


DETAIL VÝKLENKU VODOČTU  
1 : 5

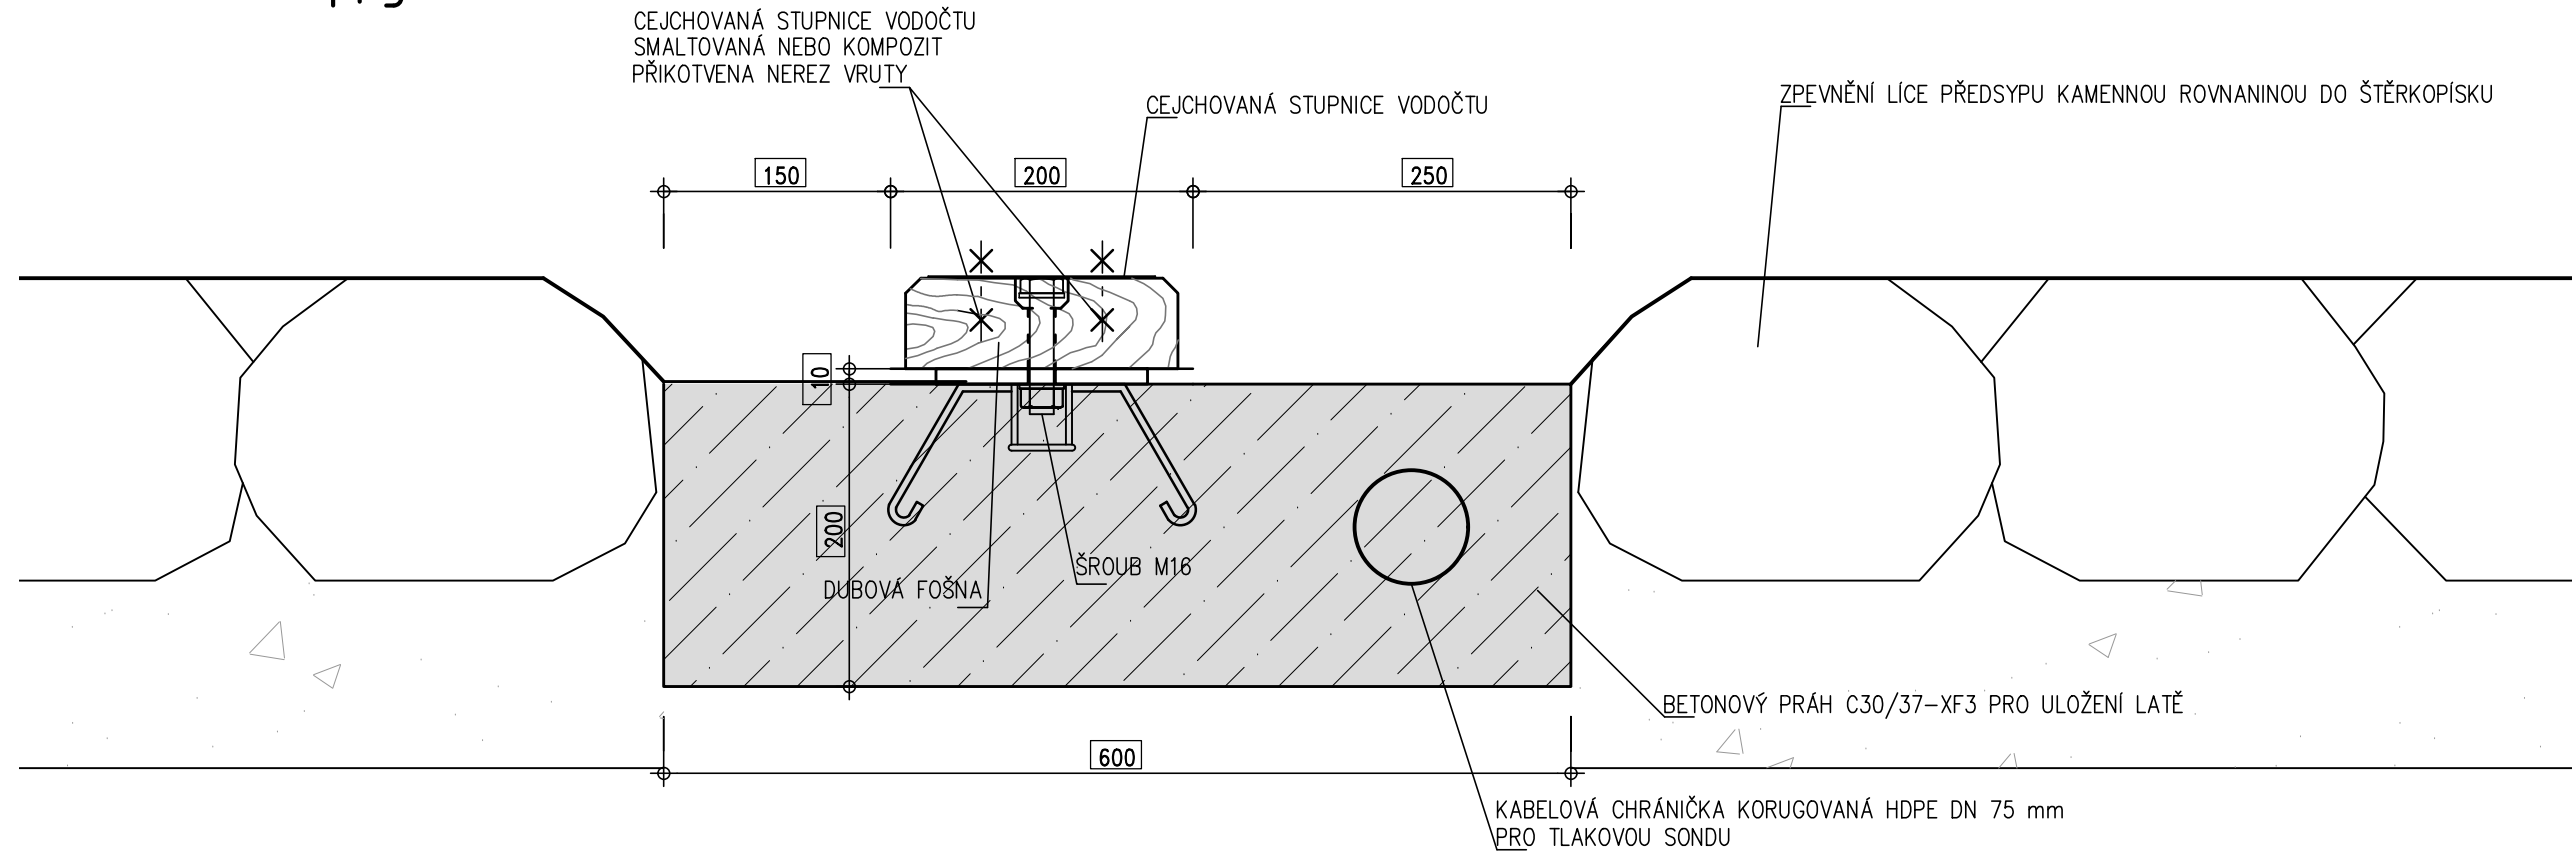

DETAIL DUBOVÉ FOŠNY  
1 : 5

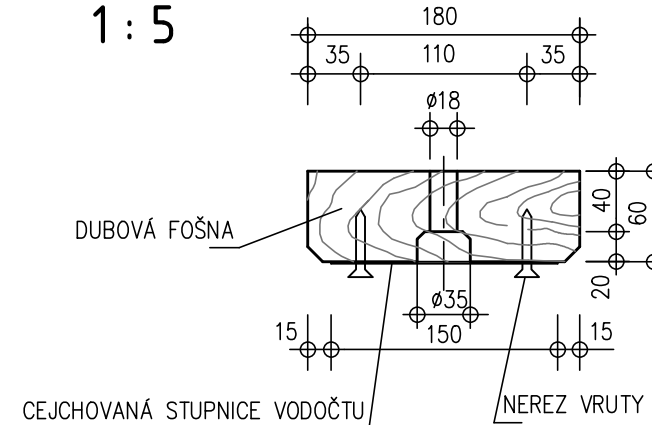

PODÉLNÝ ŘEZ PRAHEM PRO ULOŽENÍ LATĚ  
1 : 50

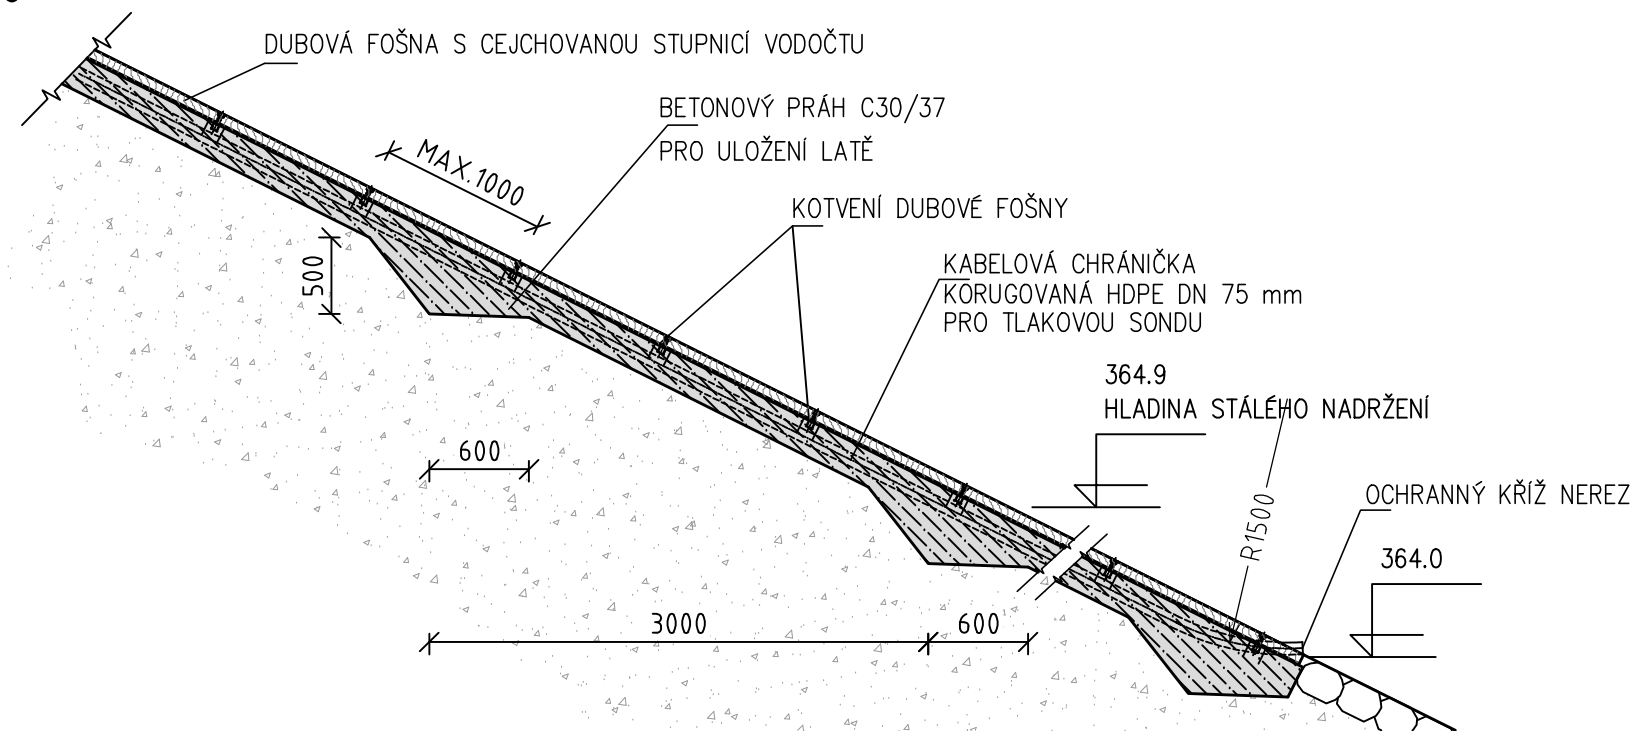

### POZNÁMKY:

- OSAZENÍ NIVELAČNÍ ZNAČKY PRO KONTROLNÍ MĚŘENÍ PŘÍPADNÉHO POSUNU LATĚ.
- OSAZENÍ PVC CHRÁNIČKY PRO ZÁLOŽNÍ TLAKOVOU SONDU MSP

SO 05

PŘEDSYP A JÍMKA

Objednatel:




**Povodí Labe, státní podnik**  
Víta Nejedlého 951  
500 03 Hradec Králové

Zhotovitel DSP:



**Valbek, spol. s r.o.**  
Vaňurova 505/17  
460 02 Liberec 3

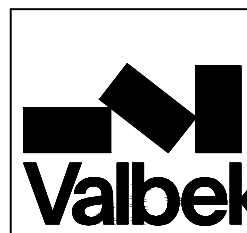

Vypracoval	Claudia Čulíková	<i>Culikova</i>	Zak. číslo	16UL01012
Zodp. projektant	Ing. Martin Kyselák	<i>Kyselak</i>	Datum	07/2020
Tech. kontrola	Ing. Jiří Jachan		Stupeň	DPS
Akce	VD HARCOV ZAJIŠTĚNÍ BEZPEČNOSTI ZA POVODNÍ		Počet formátů	4 x A4
			Měřítko	M 1:5,10
			Č. přílohy	Paré
Zhotovitel:	Příloha		D.05.11	
Valbek, spol. s r.o., str. Ústí n. L. Dělnická 717/21 400 03 Ústí nad Labem	DETAILY VODOČETNÉ LATĚ			