POHLED NA VZDUŠNÍ LÍC HRÁZE
M 1:100

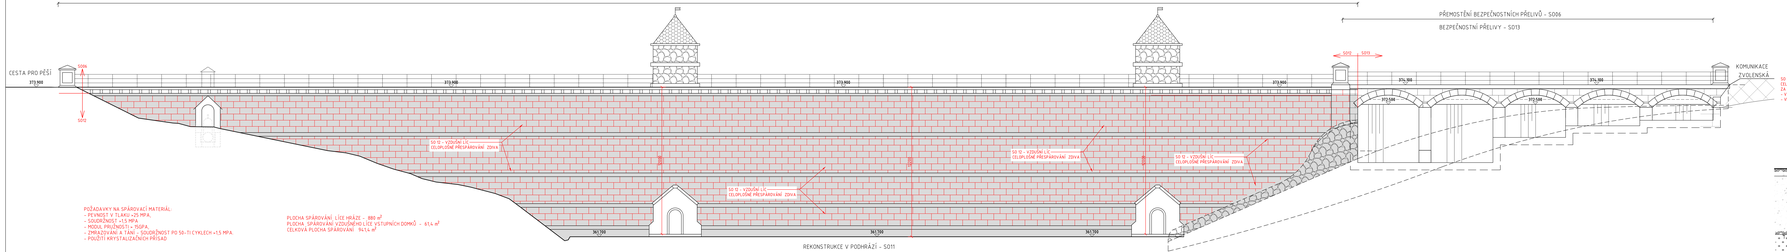

POŽADAVKY NA SPÁROVACÍ MATERIÁL:
- PEVNOST V TLAKU ≥ 25 MPA
- SOUDRŽNOST ≥ 1,5 MPA
- MODUL PRUŽNOSTI ≈ 15GPA
- ZMRAZOVÁNÍ A TÁNÍ – SOUDRŽNOST PO 50-TI CYKLECH ≥ 1,5 MPA
- POUŽITÍ HMYS VALIDAČNÍCH PŘÍSAD

PLOCHA SPÁROVÁNÍ LÍCE HRÁZE – 888 m^2
PLOCHA SPÁROVÁNÍ VZDUŠNÉHO LÍCE U STUPŇOVÝCH DOMŮ – 61,4 m^2
CELKOVÁ PLOCHA SPÁROVÁNÍ 949,4 m^2

VZOROVÝ PŘÍČNÝ ŘEZ HRÁZÍ
M 1:100

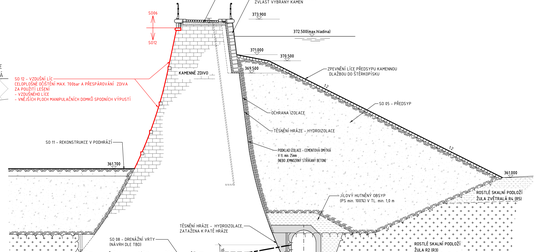

SO 12	**VZDUŠNÍ LÍC**

Objednatel:
Povodí Labe, státní podnik
Víta Nejedlého 951/8
500 03 Hradec Králové

Zhotovitel DÍLA:
Valbek, spol. s r.o.
Valhalova 909/17
460 02 Liberec 3

Vypracoval	Ing. M. Kyselák	Zak. číslo	16SLE0013
Odpř. projektant	Ing. M. Kyselák	Datum	07/2020
Tech. kontrola	Ing. Jaromír Drobný	Revize	1010
Akce		Počet formátů	11 x A4
		Měřítko	M 1:100
		Počet listů	4

VD HARCOV
ZAJIŠTĚNÍ BEZPEČNOSTI ZA POVODNÍ

Zhotovitel:
Valbek, spol. s r.o., tel. 724 911 ...
Valhalova 909/17, 460 02 Liberec 3
www.valbek.cz, valbek@valbek.cz

Příloha:
SANACE VZDUŠNÉHO LÍCE

D.12.2