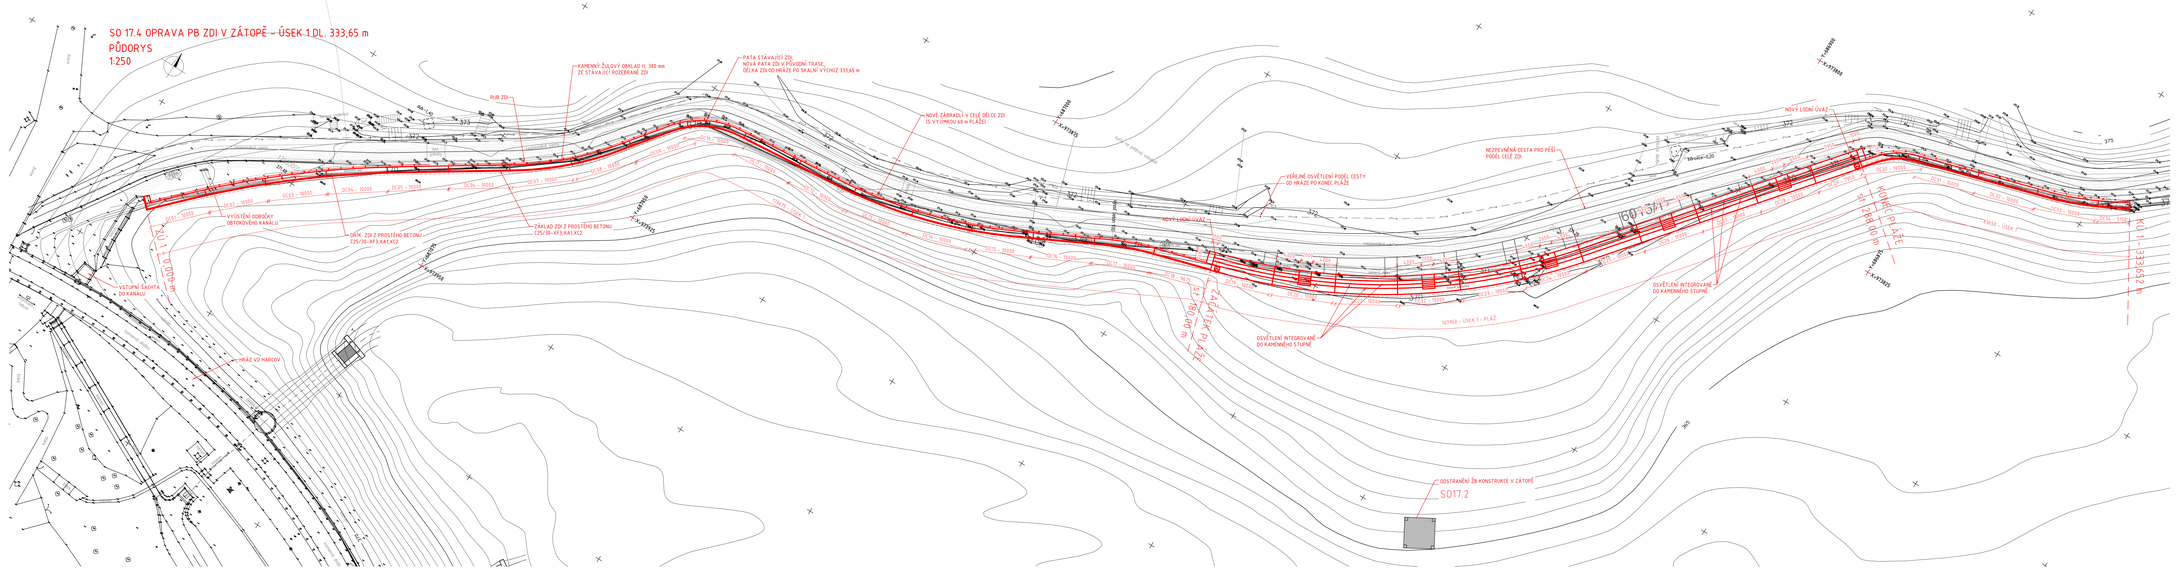
SO 17.4 OPRAVA PB ZDI V ZÁTOPĚ – ÚSEK 1 DL. 333,65 m
PŮDORYS
1:250
RUB ZDI
KAMENNÝ ŽULOVÝ OBKLAD TL. 300 mm ZE STÁVAJÍCÍ ROZEBRANÉ ZDI
PATA STÁVAJÍCÍ ZDI, NOVÁ PATA ZDI V PŮVODNÍ TRASE, DÉLKA ZDI SO HRÁZ PO SKALNÍ VÝCHOZ 333,65 m
NOVÉ ZÁBRADLÍ V CELÉ DÉLCE ZDI IS VYJÍMKOU 65 m PLAŽEŇ
VEŘEJNÉ OSVĚTLENÍ PODÉL CESTY OD HRÁZE PO KONEC PLAŽE
NEZPEVNĚNÁ CESTA PRO PĚŠÍ PODÉL CELÉ ZDI
NOVÝ LODNÍ ÚVAZ
ZÁKLAD ZDI Z PROSTÉHO BETONU C25/30-XF3,XA1,XC2
DŘÍK ZDI Z PROSTÉHO BETONU C25/30-XF3,XA1,XC2
VÝUSTÍ ODBOČKY OBTOKOVÉHO KANÁLU
VSTUPNÍ ŠACHTA DO KANÁLU
HRÁZ VD HARCOV
OSVĚTLENÍ INTEGROVANÉ DO KAMENNÉHO STUPNĚ
OSTRANĚNÍ ŽB KONSTRUKCE V ZÁTOPĚ
SO17.2
SO 17.4 - ÚSEK 1 - 333,65 m
SO 17.4 - ÚSEK 2 - 250,00 m
SO 17.4 - ÚSEK 3 - 250,00 m
SO 17.4 - ÚSEK 4 - 250,00 m
SO 17.4 - ÚSEK 5 - 250,00 m
SO 17.4 - ÚSEK 6 - 250,00 m
SO 17.4 - ÚSEK