



PROTIPOVODŇOVÁ JÍMKA M:200

- ŘEZ max. VÝŠKA HRÁZE -

## PŘÍČNÝ ŘEZ PŘELIVEM HRÁZE

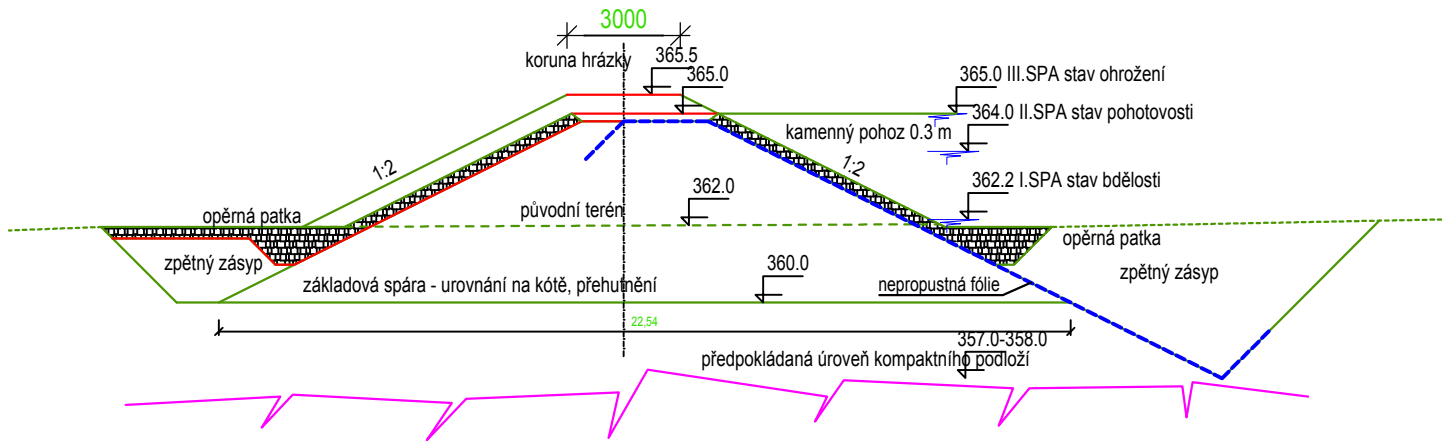

## PŘÍČNÝ ŘEZ KORUNOU HRÁZE

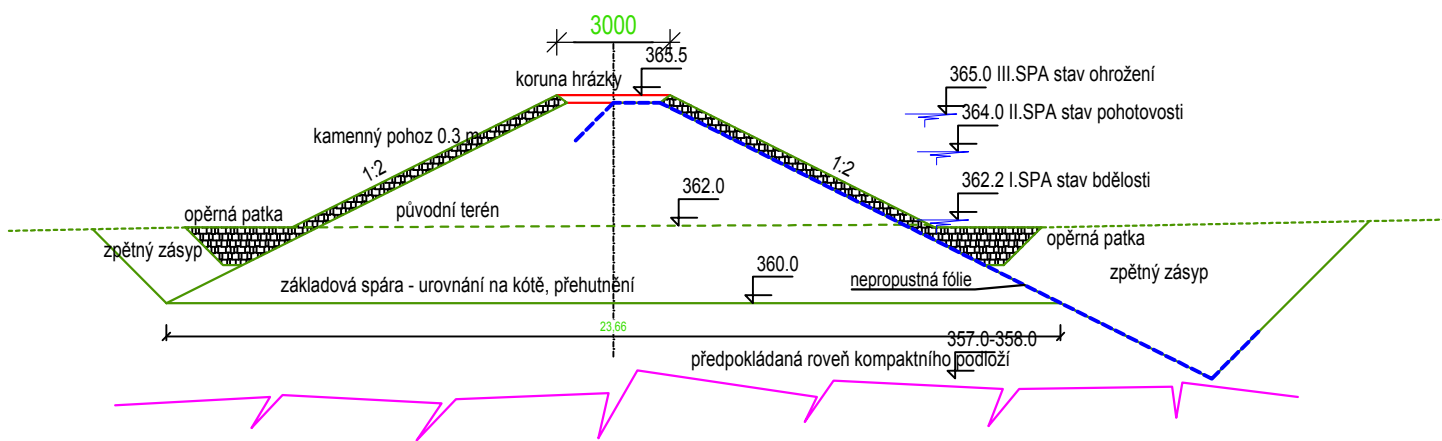

### G.2.3 PŘÍČNÝ ŘEZ HRÁZE