




|                     |   |                     |  |                     |  |                       |       |
|---------------------|---|---------------------|--|---------------------|--|-----------------------|-------|
| ODP. PROJEKTANT     |   | PROJEKTANT          |  | KRESLIL             | ELPRONOV<br>www.elpronov.cz<br>Dolejšova 726<br>417 05 Šsek<br>Tel. : +420 723 171 611 |                       |       |
| Ing. Ondřej Novotný |   | Ing. Ondřej Novotný |  | Ing. Ondřej Novotný |  |                       |       |
|                     |   |                     |  |                     |  |                       |       |
|                     |   |                     |  |                     |  |                       |       |
| MÚ                  | Praha 6 - Ruzyně                                    |                     |  |                     | FORMÁT   | 1x A4                 |       |
| INVESTOR            | VÚRV v.v.i., Drnovská 507, 161 06 Praha 6 - Ruzyně  |                     |  |                     | DATUM  | 05/2021               |       |
| AKCE                | Rekonstrukce elektroinstalace v budově Genové banky |                     |  |                     | STUPEŇ   | DPS                   |       |
|                     |   |                     |  |                     | Č. ZAKÁZKY   | -                     |       |
| PROFESE             | Silnoproudá elektrotechnika                         |                     |  |                     | ARCH. ČÍSLO<br>05/21058  | Č. VÝKRESU<br>3A 0847 |       |
| OBSAH               | Rozváděč HR.1 - schéma výstroje                     |                     |  |                     | POŘADOVÉ ČÍSLO   | LIST                  | LISTŮ |
|                     |   |                     |  |                     | D1   | 1                     | 12    |

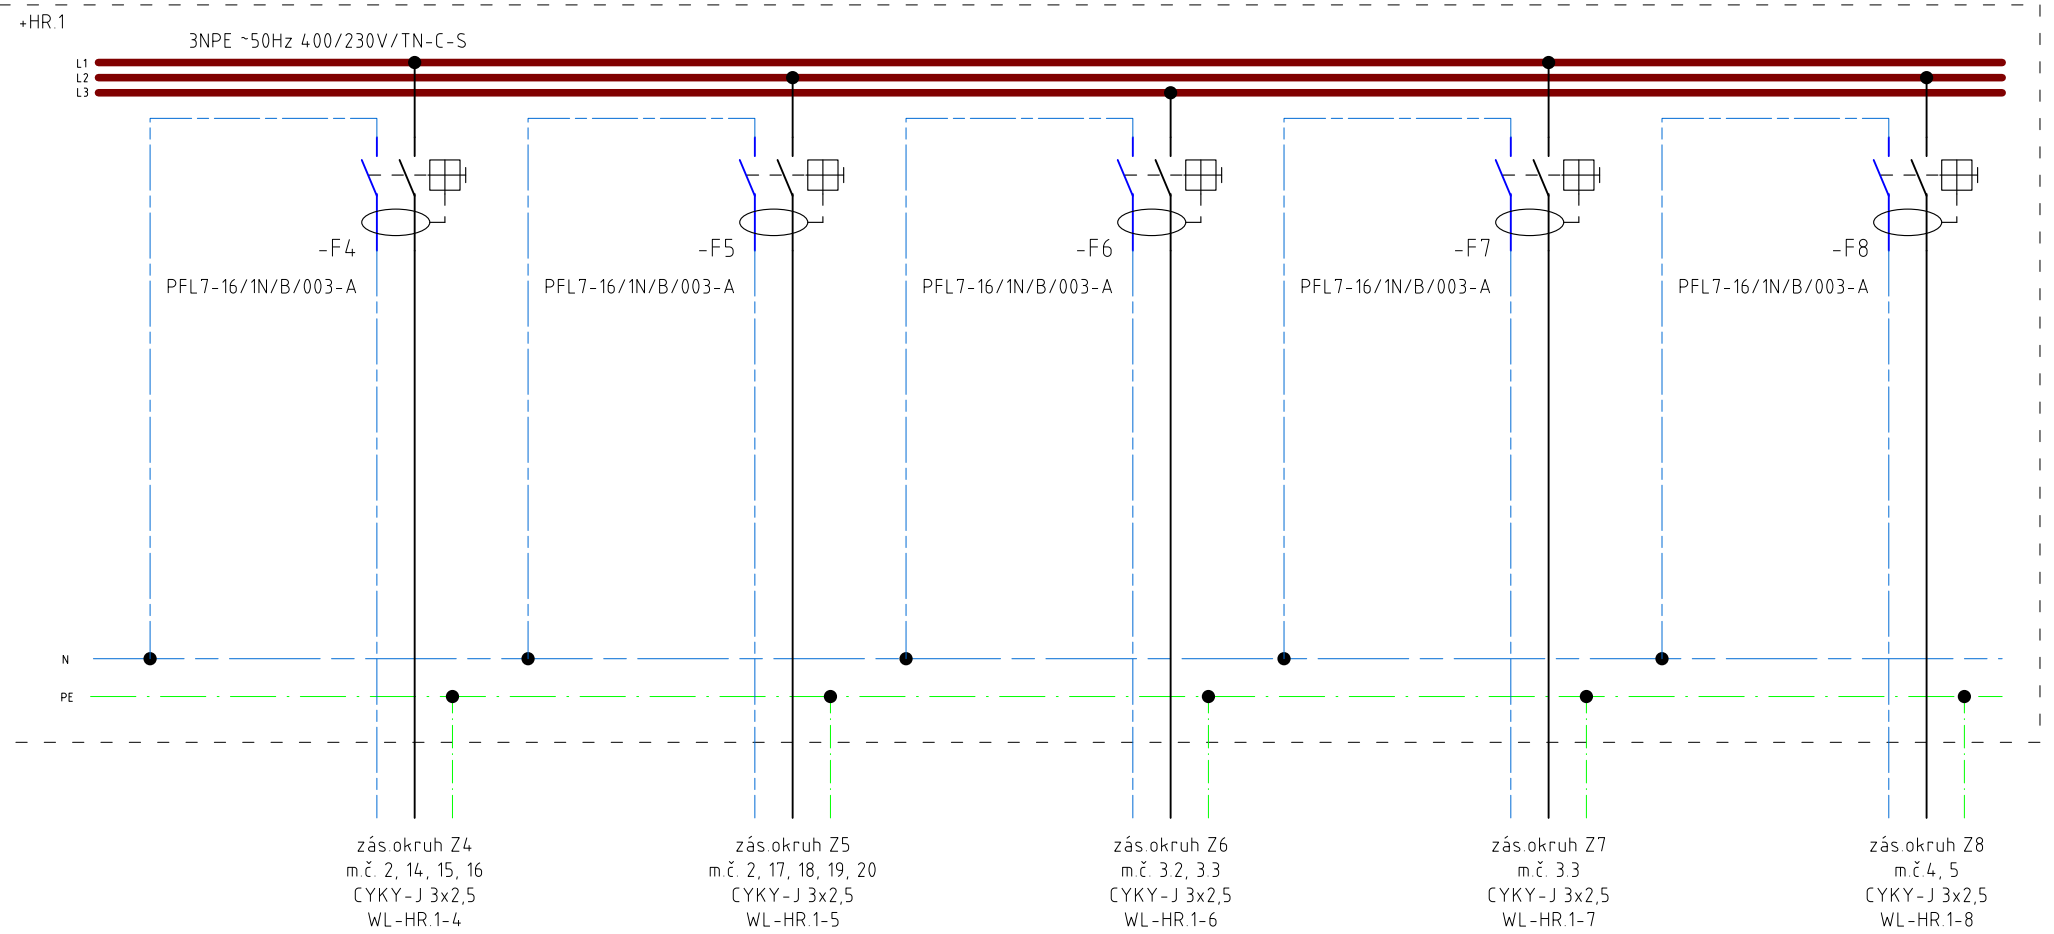


|                     |   |                                 |  |                     |  |   |  |  |  |
|---------------------|---|---------------------------------|--|---------------------|--|---|--|--|--|
| ODP. PROJEKTANT     |   | PROJEKTANT                      |  | KRESLIL             |  | ELPRONOV                                    |  | www.elpronov.cz<br>Dolejšova 726<br>417 05 Osek<br>Tel. : +420 723 171 611 |  |
| Ing. Ondřej Novotný |   | Ing. Ondřej Novotný             |  | Ing. Ondřej Novotný |  | Projektování silnoproudých elektroinstalací |  |  |  |
|                     |   |                                 |  |                     |  | Ing. Ondřej Novotný                         |  |  |  |
| MÚ                  | Praha 6 - Ruzyně                                    |                                 |  |                     |  | FORMÁT                                      |  | 1x A4  |  |
| INVESTOR            | VÚRV v.v.i., Drnovská 507, 161 06 Praha 6 - Ruzyně  |                                 |  |                     |  | DATUM                                       |  | 05/2021  |  |
| AKCE                | Rekonstrukce elektroinstalace v budově Genové banky |                                 |  |                     |  | STUPEŇ                                      |  | DPS  |  |
|                     |   |                                 |  |                     |  | Č. ZAKÁZKY                                  |  | -  |  |
| PROFESE             |   | Silnoproudá elektrotechnika     |  |                     |  | ARCH. ČÍSLO                                 |  | Č. VÝKRESU   |  |
|                     |   |                                 |  |                     |  | 05/21058                                    |  | 3A 0847  |  |
| OBSAH               |   | Rozváděč HR.1 - schéma výstroje |  |                     |  | POŘADOVÉ ČÍSLO                              |  | LIST   |  |
|                     |   |                                 |  |                     |  | D1  |  | 2  |  |
|                     |   |                                 |  |                     |  |   |  | LISTŮ  |  |
|                     |   |                                 |  |                     |  |   |  | 12   |  |

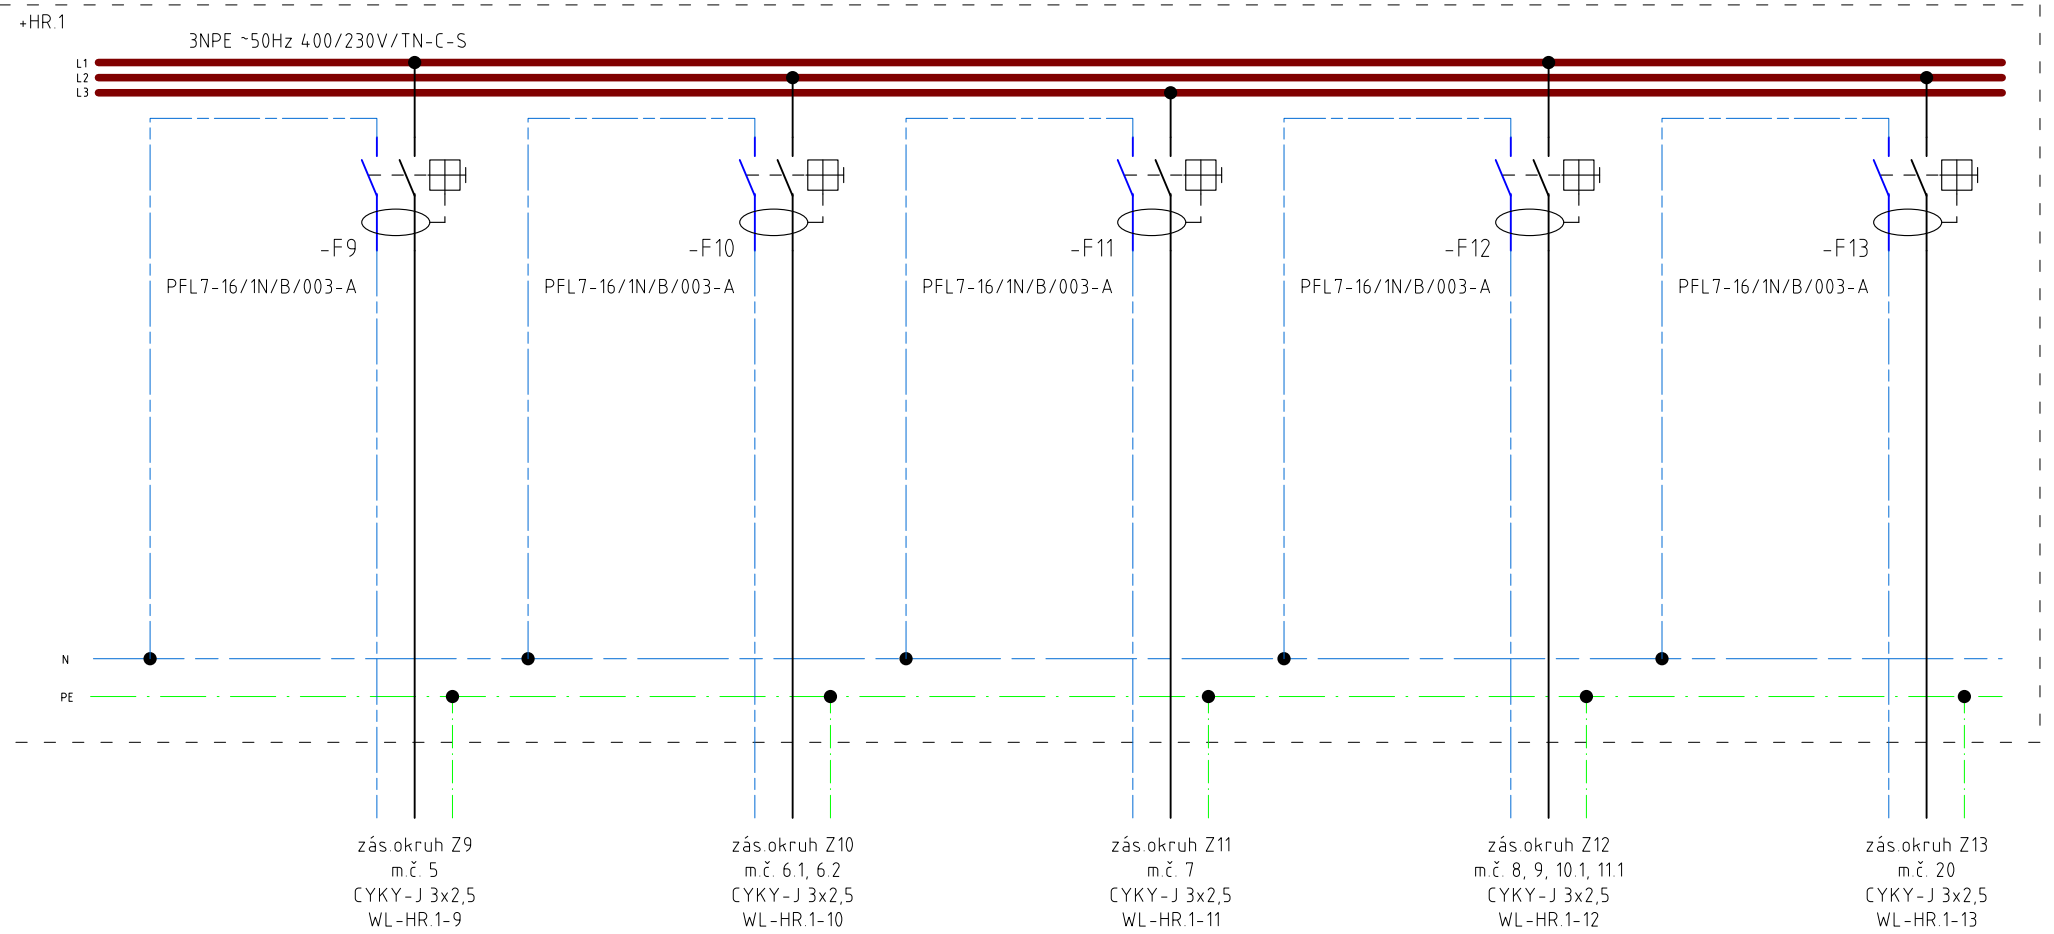


|                     |   |                             |  |                     |  |            |       |
|---------------------|---|-----------------------------|--|---------------------|--|------------|-------|
| ODP. PROJEKTANT     |   | PROJEKTANT                  |  | KRESLIL             | ELPRONOV<br>www.elpronov.cz<br>Dolejšova 726<br>417 05 Osek<br>Tel. +420 723 171 611 |            |       |
| Ing. Ondřej Novotný |   | Ing. Ondřej Novotný         |  | Ing. Ondřej Novotný |  |            |       |
|                     |   |                             |  |                     |  |            |       |
|                     |   |                             |  |                     | Projektování silnoproudých elektroinstalací<br>Ing. Ondřej Novotný                   |            |       |
| MÚ                  | Praha 6 - Ruzyně                                    |                             |  |                     | FORMÁT   | 1x A4      |       |
| INVESTOR            | VÚRV v.v.i., Drnovská 507, 161 06 Praha 6 - Ruzyně  |                             |  |                     | DATUM  | 05/2021    |       |
| AKCE                | Rekonstrukce elektroinstalace v budově Genové banky |                             |  |                     | STUPEŇ   | DPS        |       |
|                     |   |                             |  |                     | Č. ZAKÁZKY   | -          |       |
| PROFESE             |   | Silnoproudá elektrotechnika |  |                     | ARCH. ČÍSLO  | Č. VÝKRESU |       |
|                     |   |                             |  |                     | 05/21058   | 3A 0847    |       |
| OBSAH               | Rozváděč HR.1 - schéma výstroje                     |                             |  |                     | POŘADOVÉ ČÍSLO   | LIST       | LISTŮ |
|                     |   |                             |  |                     | D1   | 3          | 12    |
|                     |   |                             |  |                     |  |            |       |

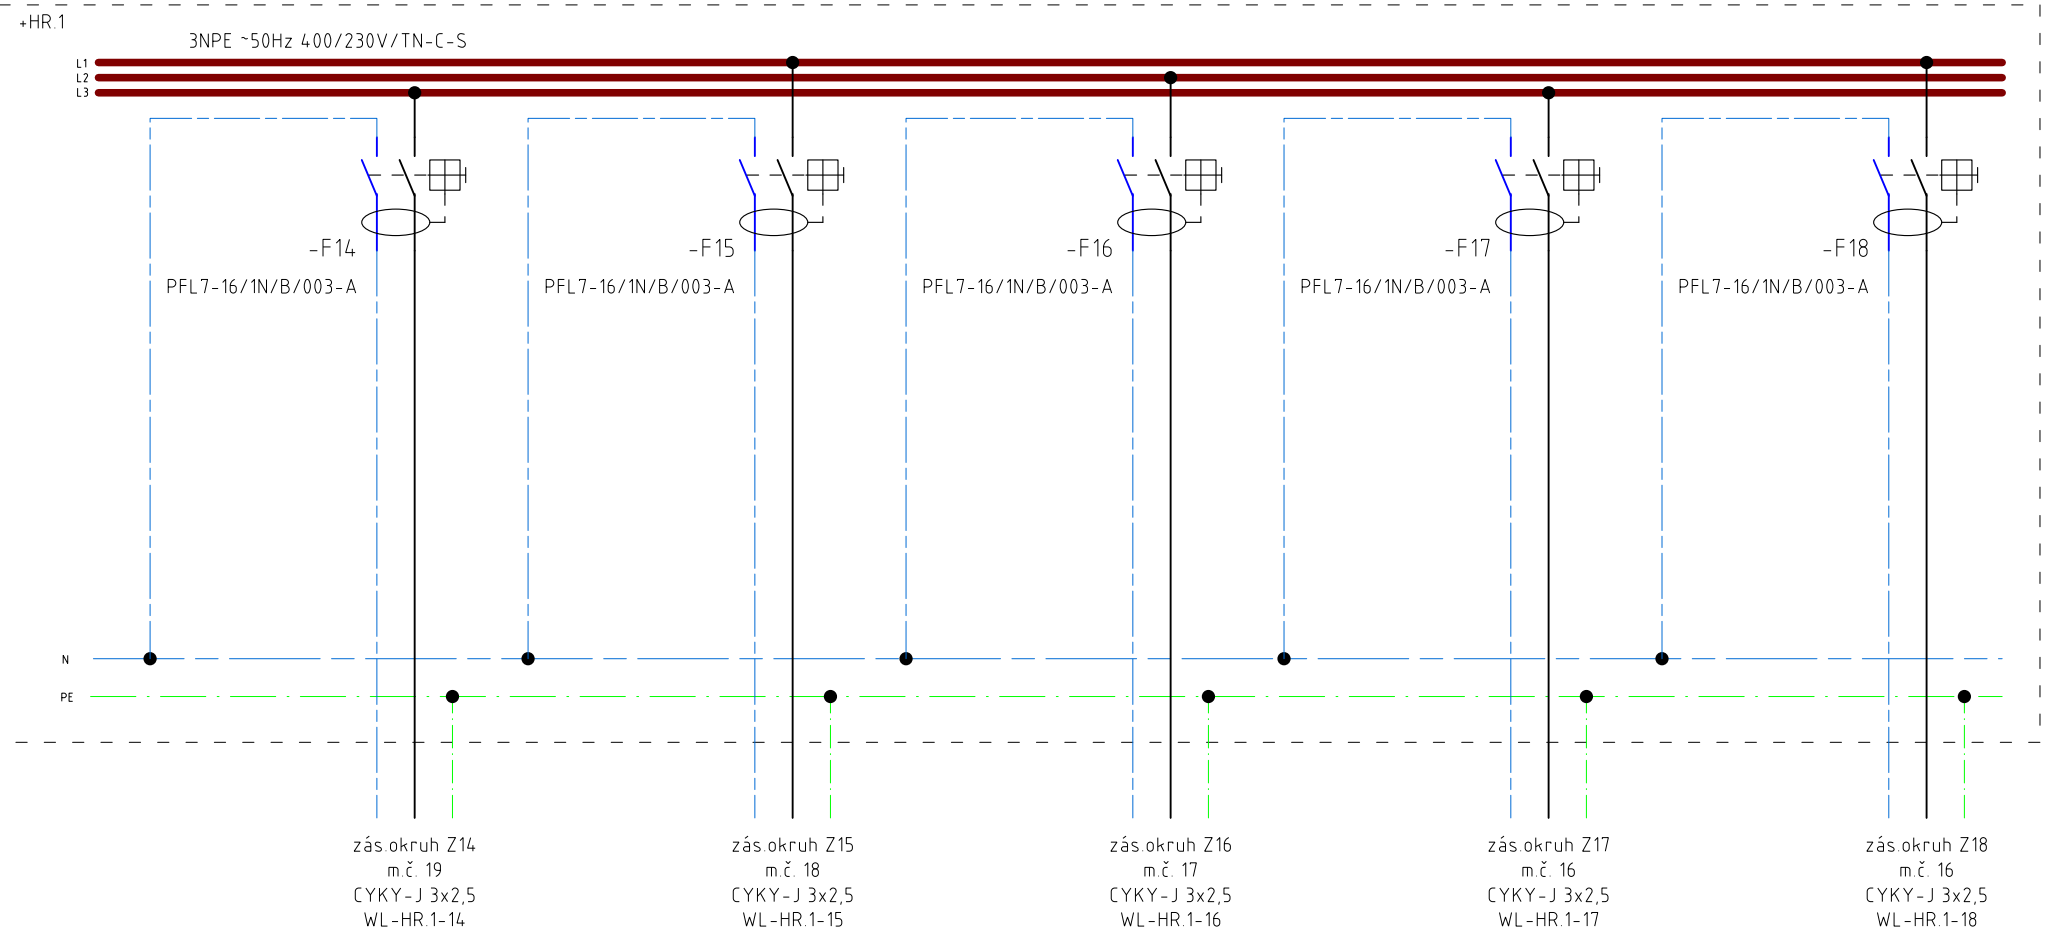


|                     |   |                             |                     |  |            |
|---------------------|---|-----------------------------|---------------------|--|------------|
| ODP. PROJEKTANT     |   | PROJEKTANT                  | KRESLIL             | ELPRONOV<br>www.elpronov.cz<br>Dolejšova 726<br>417 05 Osek<br>Tel. : +420 723 171 611 |            |
| Ing. Ondřej Novotný |   | Ing. Ondřej Novotný         | Ing. Ondřej Novotný |  |            |
|                     |   |                             |                     |  |            |
|                     |   |                             |                     | Projektování silnoproudých elektroinstalací<br>Ing. Ondřej Novotný                     |            |
| MÚ                  | Praha 6 - Ruzyně                                    |                             |                     | FORMÁT   | 1x A4      |
| INVESTOR            | VÚRV v.v.i., Drnovská 507, 161 06 Praha 6 - Ruzyně  |                             |                     | DATUM  | 05/2021    |
| AKCE                | Rekonstrukce elektroinstalace v budově Genové banky |                             |                     | STUPEŇ   | DPS        |
|                     |   |                             |                     | Č. ZAKÁZKY   | -          |
| PROFESE             |   | Silnoproudá elektrotechnika |                     | ARCH. ČÍSLO  | Č. VÝKRESU |
|                     |   |                             |                     | 05/21058   | 3A 0847    |
| OBSAH               | Rozváděč HR.1 - schéma výstroje                     |                             |                     | POŘADOVÉ ČÍSLO   | LIST       |
|                     |   |                             |                     | D1   | 4          |
|                     |   |                             |                     | LISTU  | 12         |

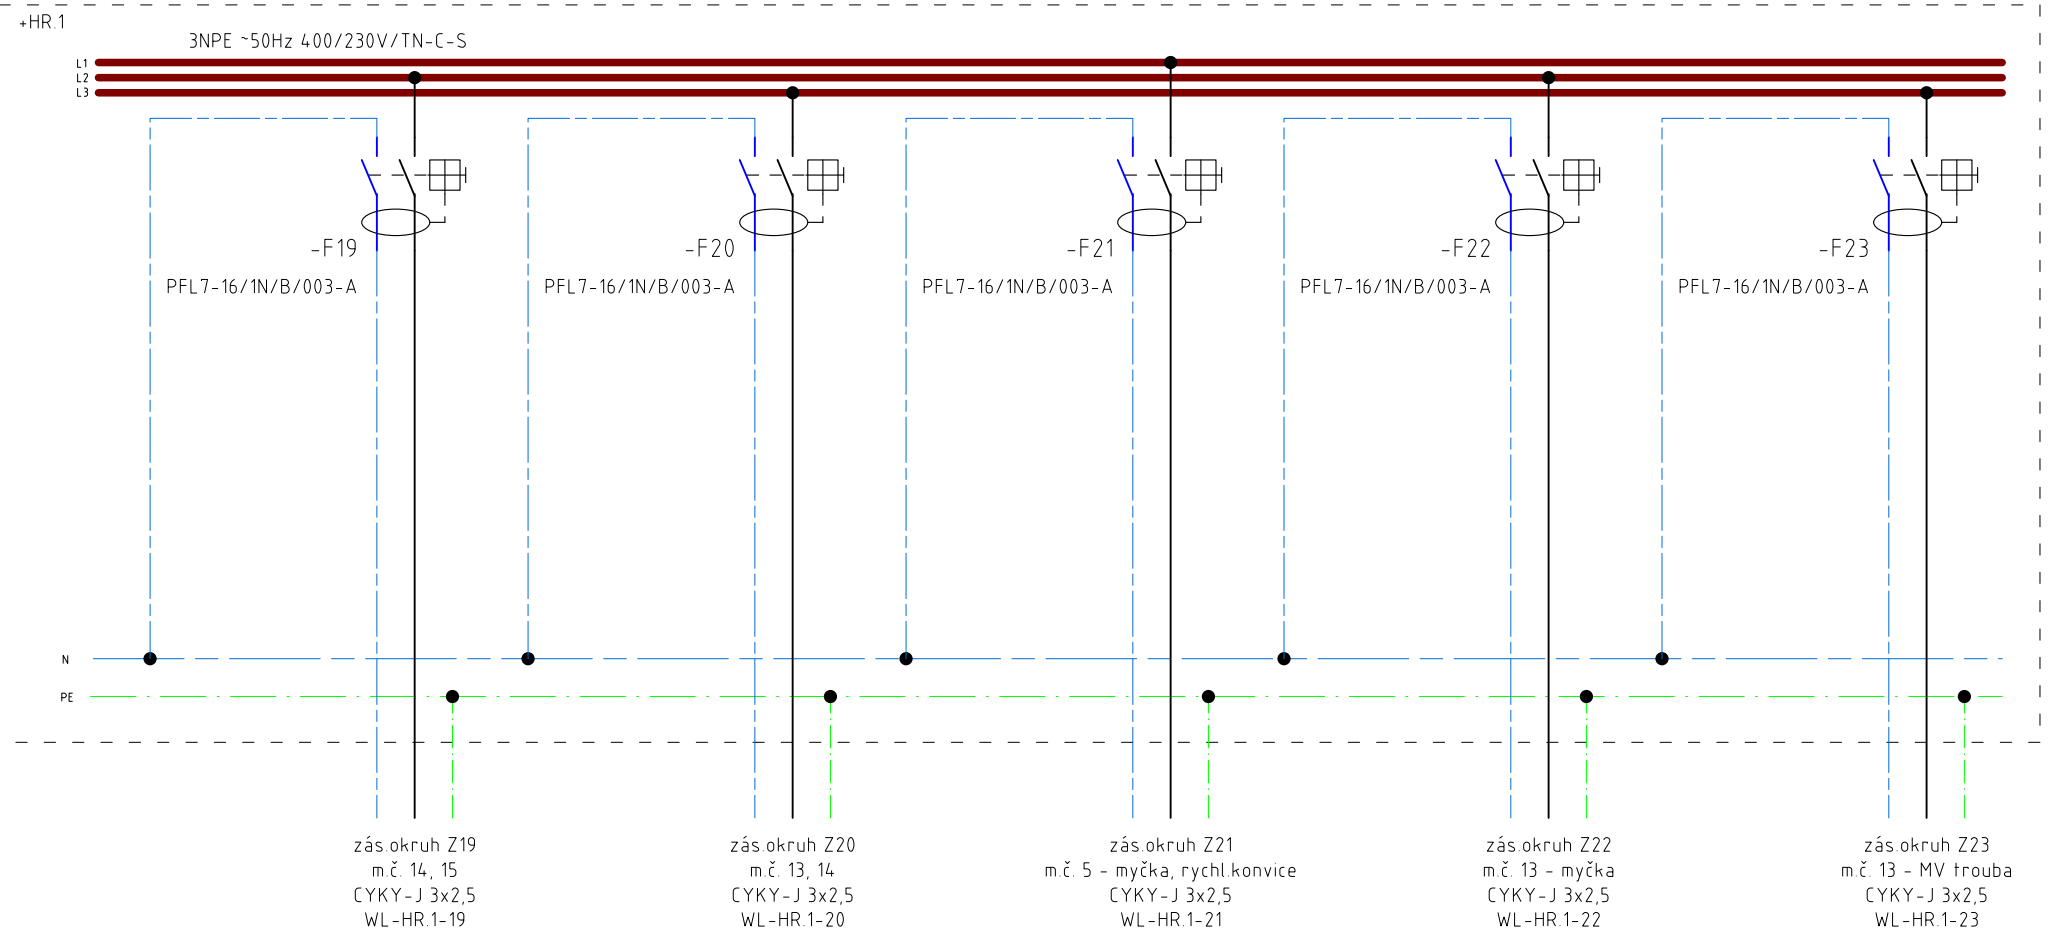


|                     |   |                                 |  |                     |  |   |  |  |       |
|---------------------|---|---------------------------------|--|---------------------|--|---|--|--|-------|
| ODP. PROJEKTANT     |   | PROJEKTANT                      |  | KRESLIL             |  | ELPRONOV                                    |  | www.elpronov.cz<br>Dolejšova 726<br>471 05 Osek<br>Tel. +420 723 171 611 |       |
| Ing. Ondřej Novotný |   | Ing. Ondřej Novotný             |  | Ing. Ondřej Novotný |  |   |  |  |       |
|                     |   |                                 |  |                     |  | Projektování silnoproudých elektroinstalací |  | Ing. Ondřej Novotný  |       |
| MÚ                  | Praha 6 - Ruzyně                                    |                                 |  |                     |  | FORMÁT                                      |  | 1x A4  |       |
| INVESTOR            | VÚRV v.v.i., Drnovská 507, 161 06 Praha 6 - Ruzyně  |                                 |  |                     |  | DATUM                                       |  | 05/2021  |       |
| AKCE                | Rekonstrukce elektroinstalace v budově Genové banky |                                 |  |                     |  | STUPEŇ                                      |  | DPS  |       |
|                     |   |                                 |  |                     |  | Č. ZAKÁZKY                                  |  | -  |       |
| PROFESE             |   | Silnoproudá elektrotechnika     |  |                     |  | ARCH. ČÍSLO                                 |  | Č. VÝKRESU   |       |
|                     |   |                                 |  |                     |  | 05/21058                                    |  | 3A 0847  |       |
| OBSAH               |   | Rozváděč HR.1 - schéma výstroje |  |                     |  | POŘADOVÉ ČÍSLO                              |  | LIST   | LISTŮ |
|                     |   |                                 |  |                     |  | D1  |  | 5  | 12    |

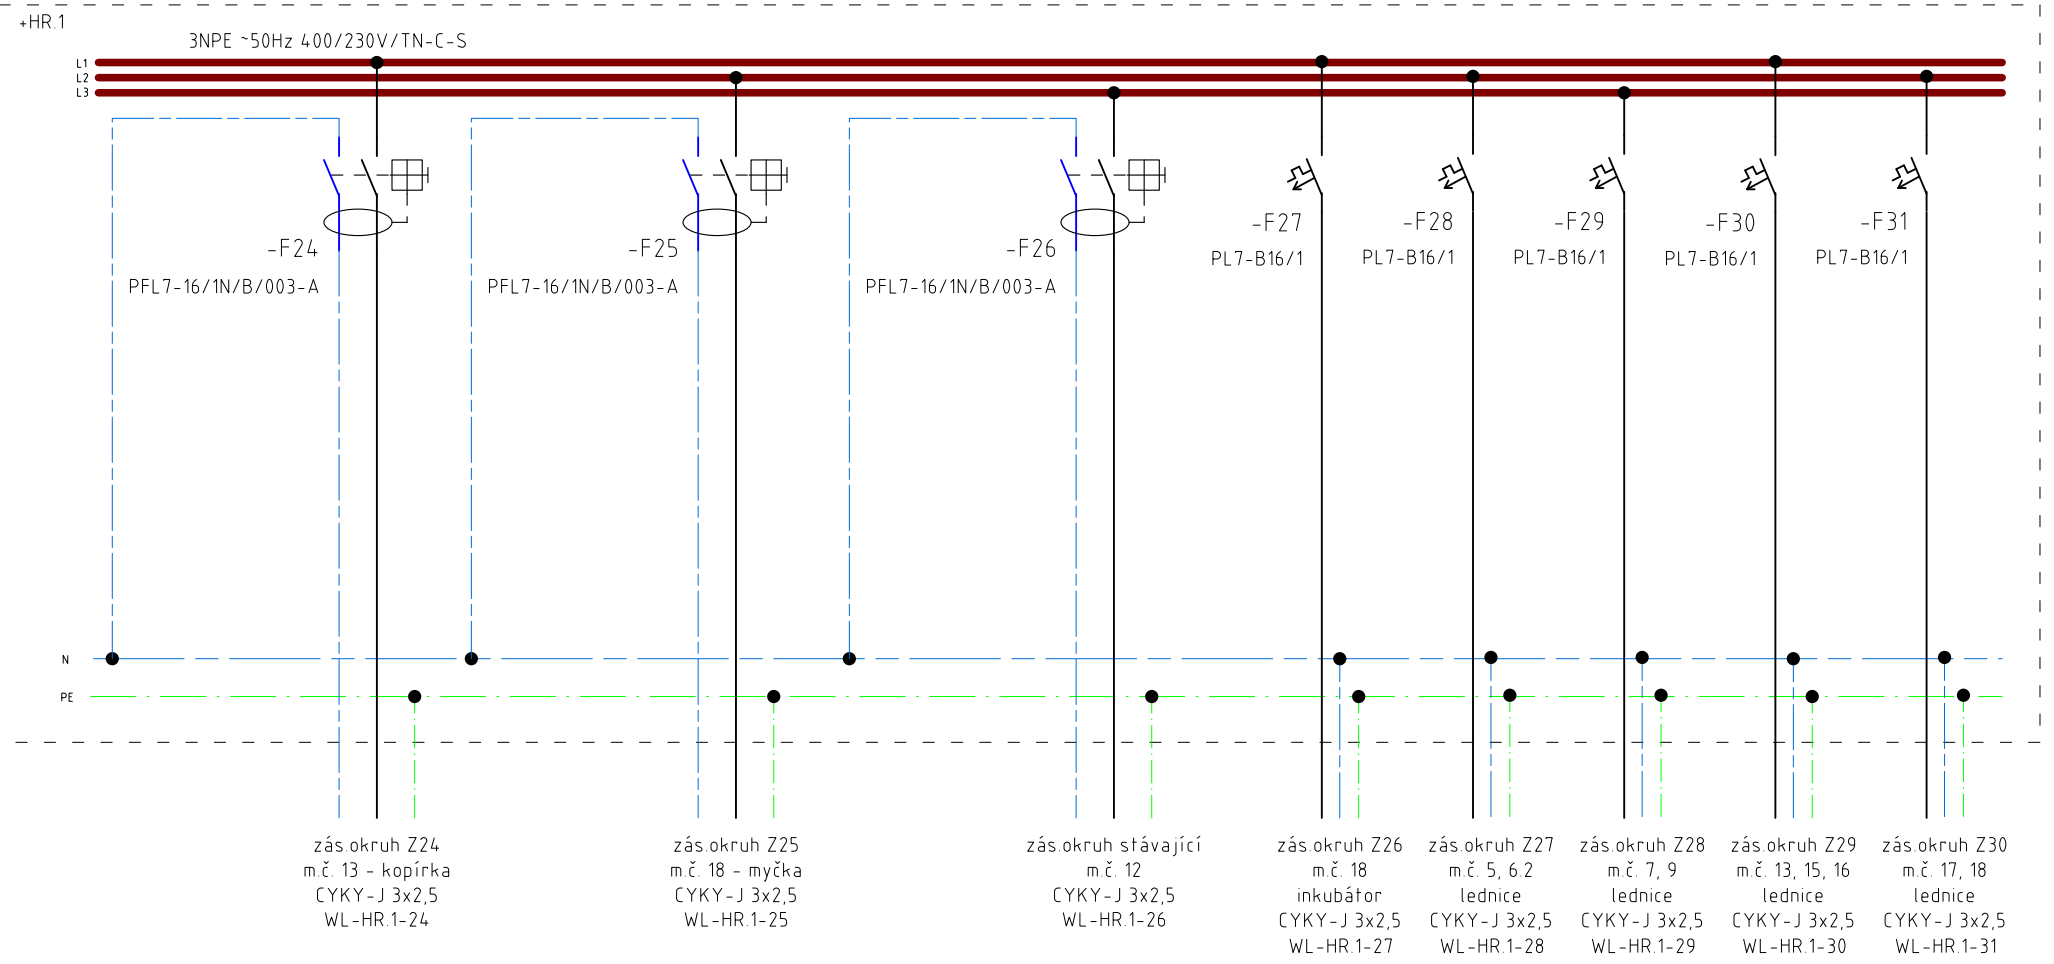

|                     |   |                     |                     |   |                       |  |
|---------------------|---|---------------------|---------------------|---|-----------------------|--|
| ODP. PROJEKTANT     |   | PROJEKTANT          | KRESLIL             | ELPRONOV<br><div>Projektování silnoproudých elektroinstalací</div> <div>Ing. Ondřej Novotný</div> <div>www.elpronov.cz<br/>Dolejšova 726<br/>4-17 05 Osek<br/>Tel. : +420 723 171 611</div> |                       |  |
| Ing. Ondřej Novotný |   | Ing. Ondřej Novotný | Ing. Ondřej Novotný |   |                       |  |
|                     |   |                     |                     |   |                       |  |
|                     |   |                     |                     |   |                       |  |
| MÚ                  | Praha 6 - Ruzyně                                    |                     |                     | FORMÁT  | 1x A4                 |  |
| INVESTOR            | VÚRV v.v.i., Drnovská 507, 161 06 Praha 6 - Ruzyně  |                     |                     | DATUM   | 05/2021               |  |
| AKCE                | Rekonstrukce elektroinstalace v budově Genové banky |                     |                     | STUPEŇ  | DPS                   |  |
|                     |   |                     |                     | Č. ZAKÁZKY  | -                     |  |
| PROFESE             | Silnoproudá elektrotechnika                         |                     |                     | ARCH. ČÍSLO<br>05/21058   | Č. VÝKRESU<br>3A 0847 |  |
| OBSAH               |   |                     |                     | Rozváděč HR.1 - schéma výstroje   |                       |  |
| POŘADOVÉ ČÍSLO      |   | LIST                | LISTŮ               |   |                       |  |
| D1                  |   | 6                   | 12                  |   |                       |  |

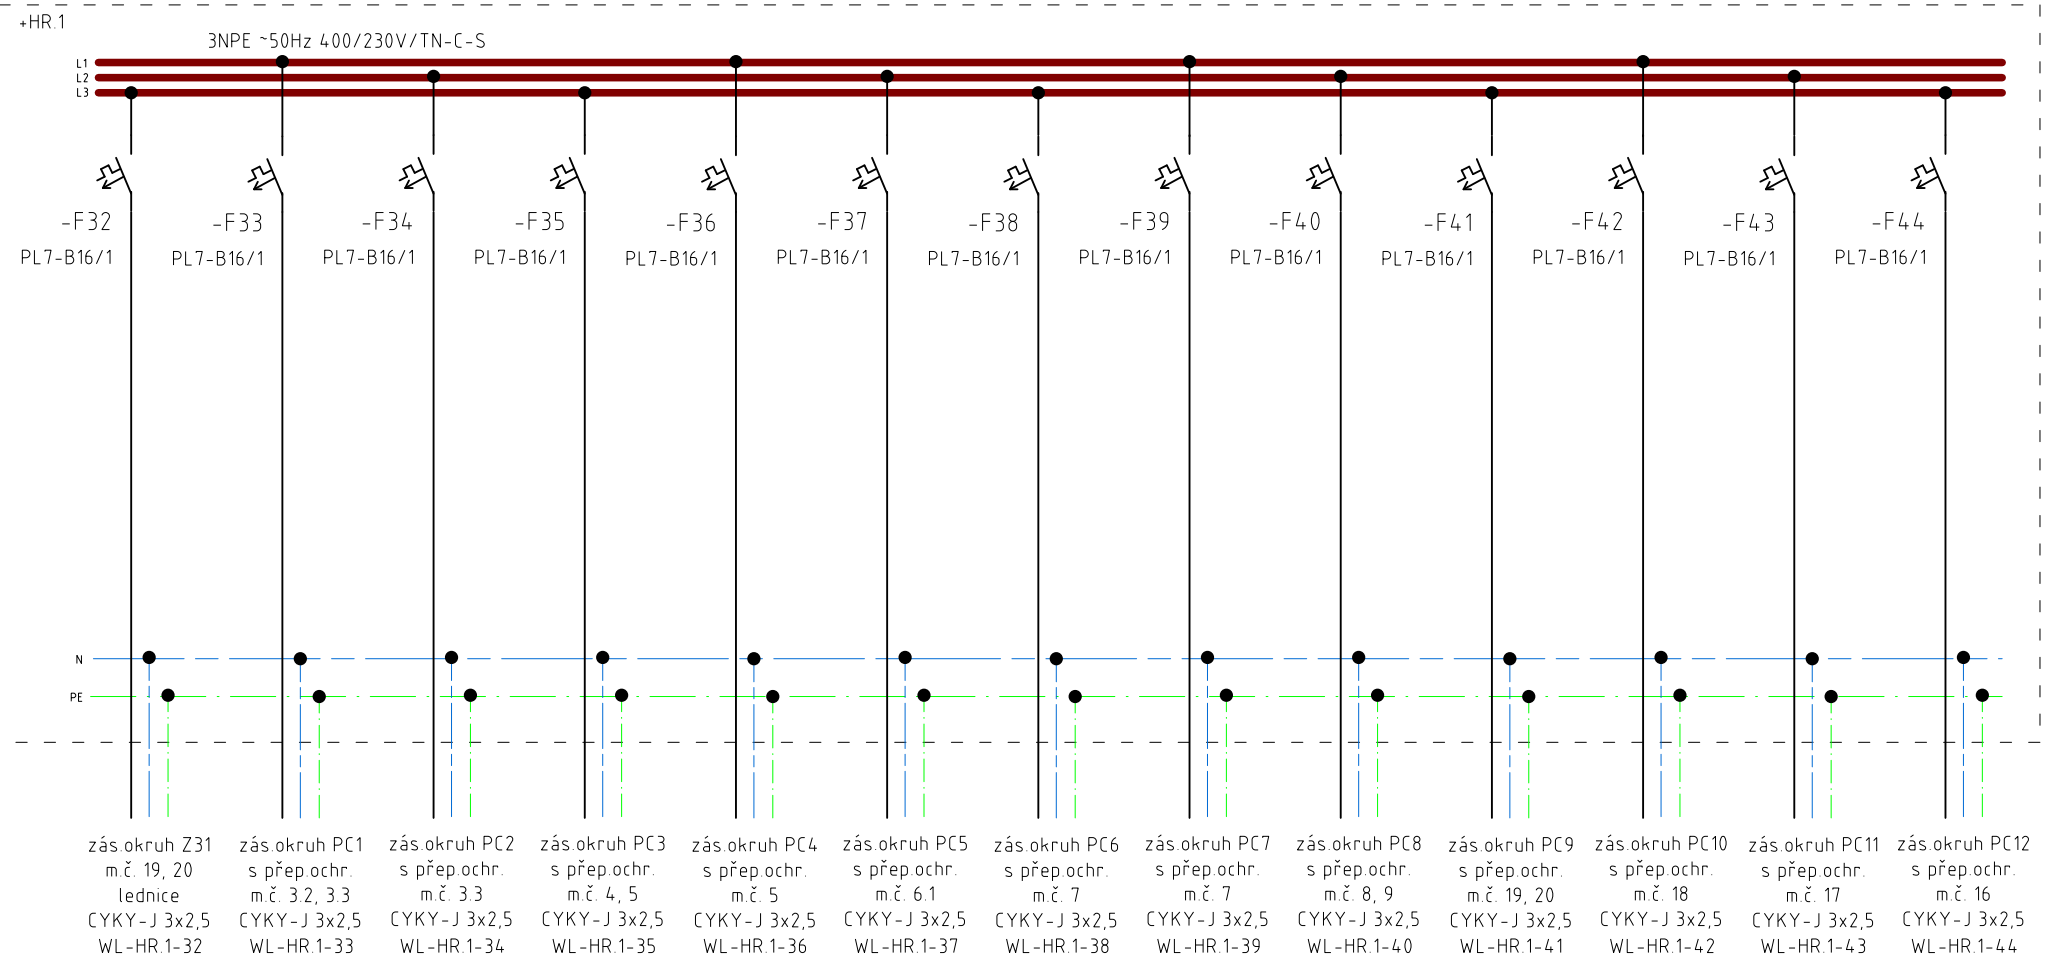


|                     |   |                                 |  |                     |  |  |  |            |       |    |  |
|---------------------|---|---------------------------------|--|---------------------|--|--|--|------------|-------|----|--|
| ODP. PROJEKTANT     |   | PROJEKTANT                      |  | KRESLIL             |  | ELPRONOV<br><div>www.elpronov.cz<br/>Dolejšova 726<br/>117 05 Osek<br/>Tel. : +420 723 171 611</div> |  |            |       |    |  |
| Ing. Ondřej Novotný |   | Ing. Ondřej Novotný             |  | Ing. Ondřej Novotný |  |  |  |            |       |    |  |
|                     |   |                                 |  |                     |  |  |  |            |       |    |  |
|                     |   |                                 |  |                     |  | Projektování silnoproudých elektroinstalací<br>Ing. Ondřej Novotný                                   |  |            |       |    |  |
| MÚ                  | Praha 6 - Ruzyně                                    |                                 |  |                     |  | FORMÁT   |  | 1x A4      |       |    |  |
| INVESTOR            | VÚRV v.v.i., Drnovská 507, 161 06 Praha 6 - Ruzyně  |                                 |  |                     |  | DATUM  |  | 05/2021    |       |    |  |
| AKCE                | Rekonstrukce elektroinstalace v budově Genové banky |                                 |  |                     |  | STUPEŇ   |  | DPS        |       |    |  |
|                     |   |                                 |  |                     |  | Č. ZAKÁZKY   |  | -          |       |    |  |
| PROFESE             |   | Silnoproudá elektrotechnika     |  |                     |  | ARCH. ČÍSLO  |  | Č. VÝKRESU |       |    |  |
|                     |   |                                 |  |                     |  | 05/21058   |  | 3A 0847    |       |    |  |
| OBSAH               |   | Rozváděč HR.1 - schéma výstroje |  |                     |  | POŘÁDOVÉ ČÍSLO   |  | LIST       | LISTŮ |    |  |
|                     |   |                                 |  |                     |  | D1   |  | 7          |       | 12 |  |
|                     |   |                                 |  |                     |  |  |  |            |       |    |  |

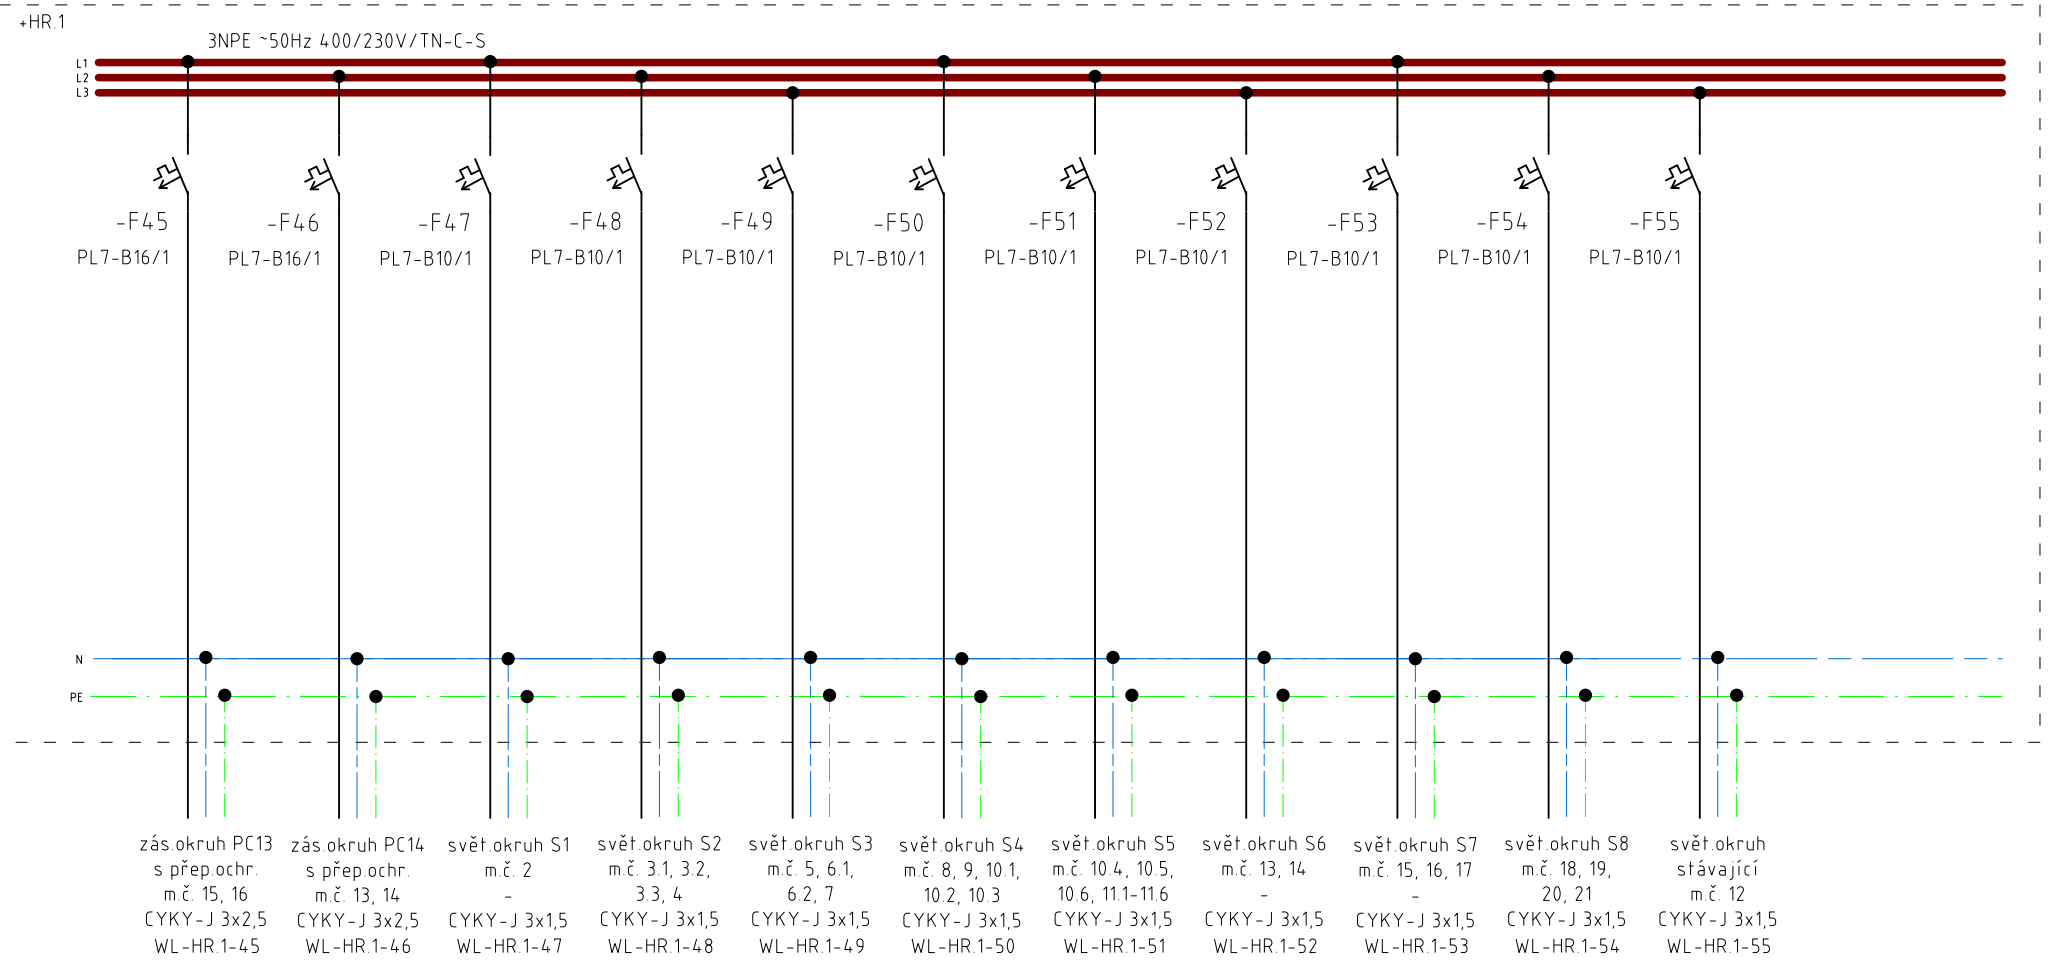


|                     |   |                             |                     |  |                                 |         |                       |  |
|---------------------|---|-----------------------------|---------------------|--|---------------------------------|---------|-----------------------|--|
| ODP. PROJEKTANT     |   | PROJEKTANT                  | KRESLIL             | ELPRONOV<br>www.elpronov.cz<br>Dolejšova 726<br>417 05 Osek<br>Tel. : +420 723 171 611 |                                 |         |                       |  |
| Ing. Ondřej Novotný |   | Ing. Ondřej Novotný         | Ing. Ondřej Novotný |  |                                 |         |                       |  |
|                     |   |                             |                     |  |                                 |         |                       |  |
|                     |   |                             |                     | Projektování silnoproudých elektroinstalací<br>Ing. Ondřej Novotný                     |                                 |         |                       |  |
| MÚ                  | Praha 6 - Ruzyně                                    |                             |                     | FORMÁT   |                                 | 1x A4   |                       |  |
| INVESTOR            | VÚRV v.v.i., Drnovská 507, 161 06 Praha 6 - Ruzyně  |                             |                     | DATUM  |                                 | 05/2021 |                       |  |
| AKCE                | Rekonstrukce elektroinstalace v budově Genové banky |                             |                     | STUPEŇ   |                                 | DPS     |                       |  |
|                     |   |                             |                     | Č. ZAKÁZKY   |                                 | -       |                       |  |
| PROFESE             |   | Silnoproudá elektrotechnika |                     |  | ARCH. ČÍSLO<br>05/21058         |         | Č. VÝKRESU<br>3A 0847 |  |
| OBSAH               |   |                             |                     |  | Rozváděč HR.1 - schéma výstroje |         | POŘADOVÉ ČÍSLO<br>D1  |  |




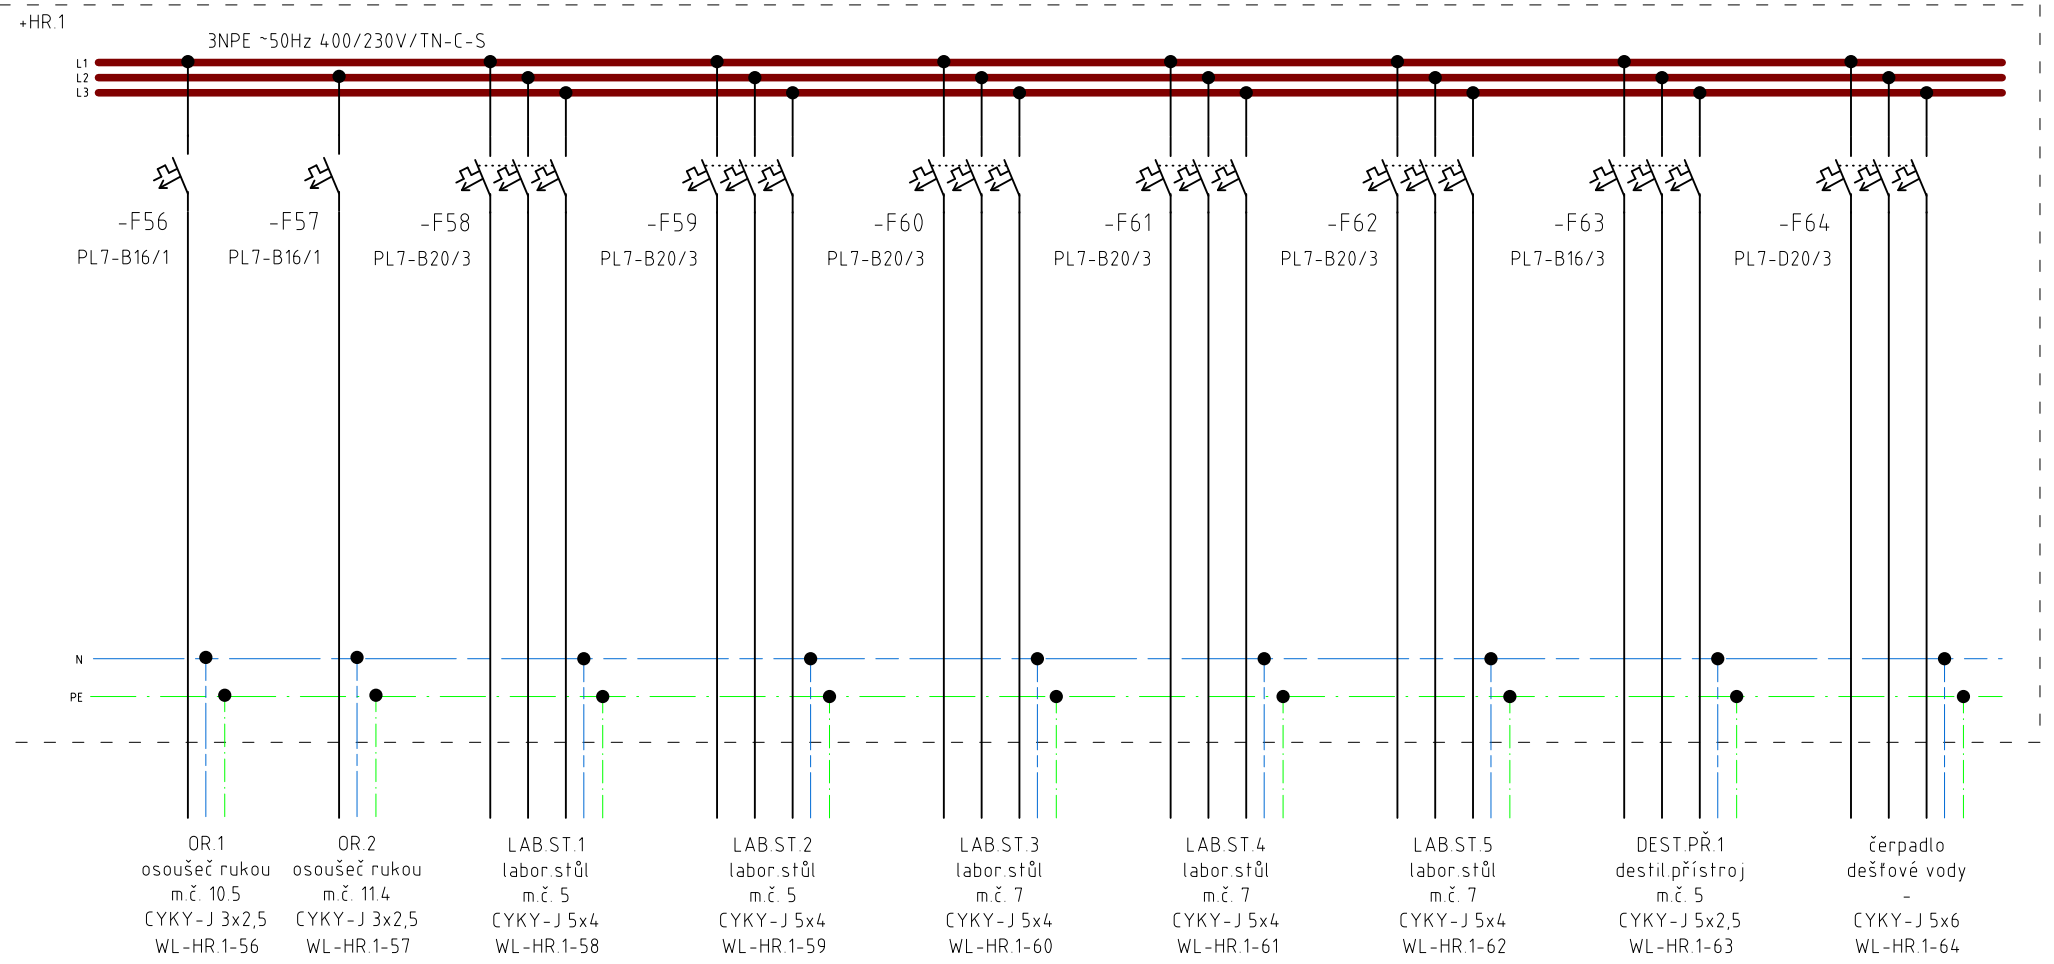

|                     |   |                     |                     |   |                       |  |
|---------------------|---|---------------------|---------------------|---|-----------------------|--|
| ODP. PROJEKTANT     |   | PROJEKTANT          | KRESLIL             | ELPRONOV<br><a href="http://www.elpronov.cz">www.elpronov.cz</a><br>Dolejšova 726<br>417 05 Osek<br>Tel. +420 723 171 611 |                       |  |
| Ing. Ondřej Novotný |   | Ing. Ondřej Novotný | Ing. Ondřej Novotný |   |                       |  |
|                     |   |                     |                     |   |                       |  |
|                     |   |                     |                     | Ing. Ondřej Novotný   |                       |  |
| MÚ                  | Praha 6 - Ruzyně                                    |                     |                     | FORMÁT  | 1x A4                 |  |
| INVESTOR            | VÚRV v.v.i., Drnovská 507, 161 06 Praha 6 - Ruzyně  |                     |                     | DATUM   | 05/2021               |  |
| AKCE                | Rekonstrukce elektroinstalace v budově Genové banky |                     |                     | STUPEŇ  | DPS                   |  |
|                     |   |                     |                     | Č. ZAKÁZKY  | -                     |  |
| PROFESE             | Silnoproudá elektrotechnika                         |                     |                     | ARCH. ČÍSLO<br>05/21058   | Č. VÝKRESU<br>3A 0847 |  |
| OBSAH               |   |                     |                     | Rozváděč HR.1 - schéma výstroje   |                       |  |
| POŘADOVÉ ČÍSLO      |   | LIST                | LISTŮ               |   |                       |  |
| D1                  |   | 9                   | 12                  |   |                       |  |

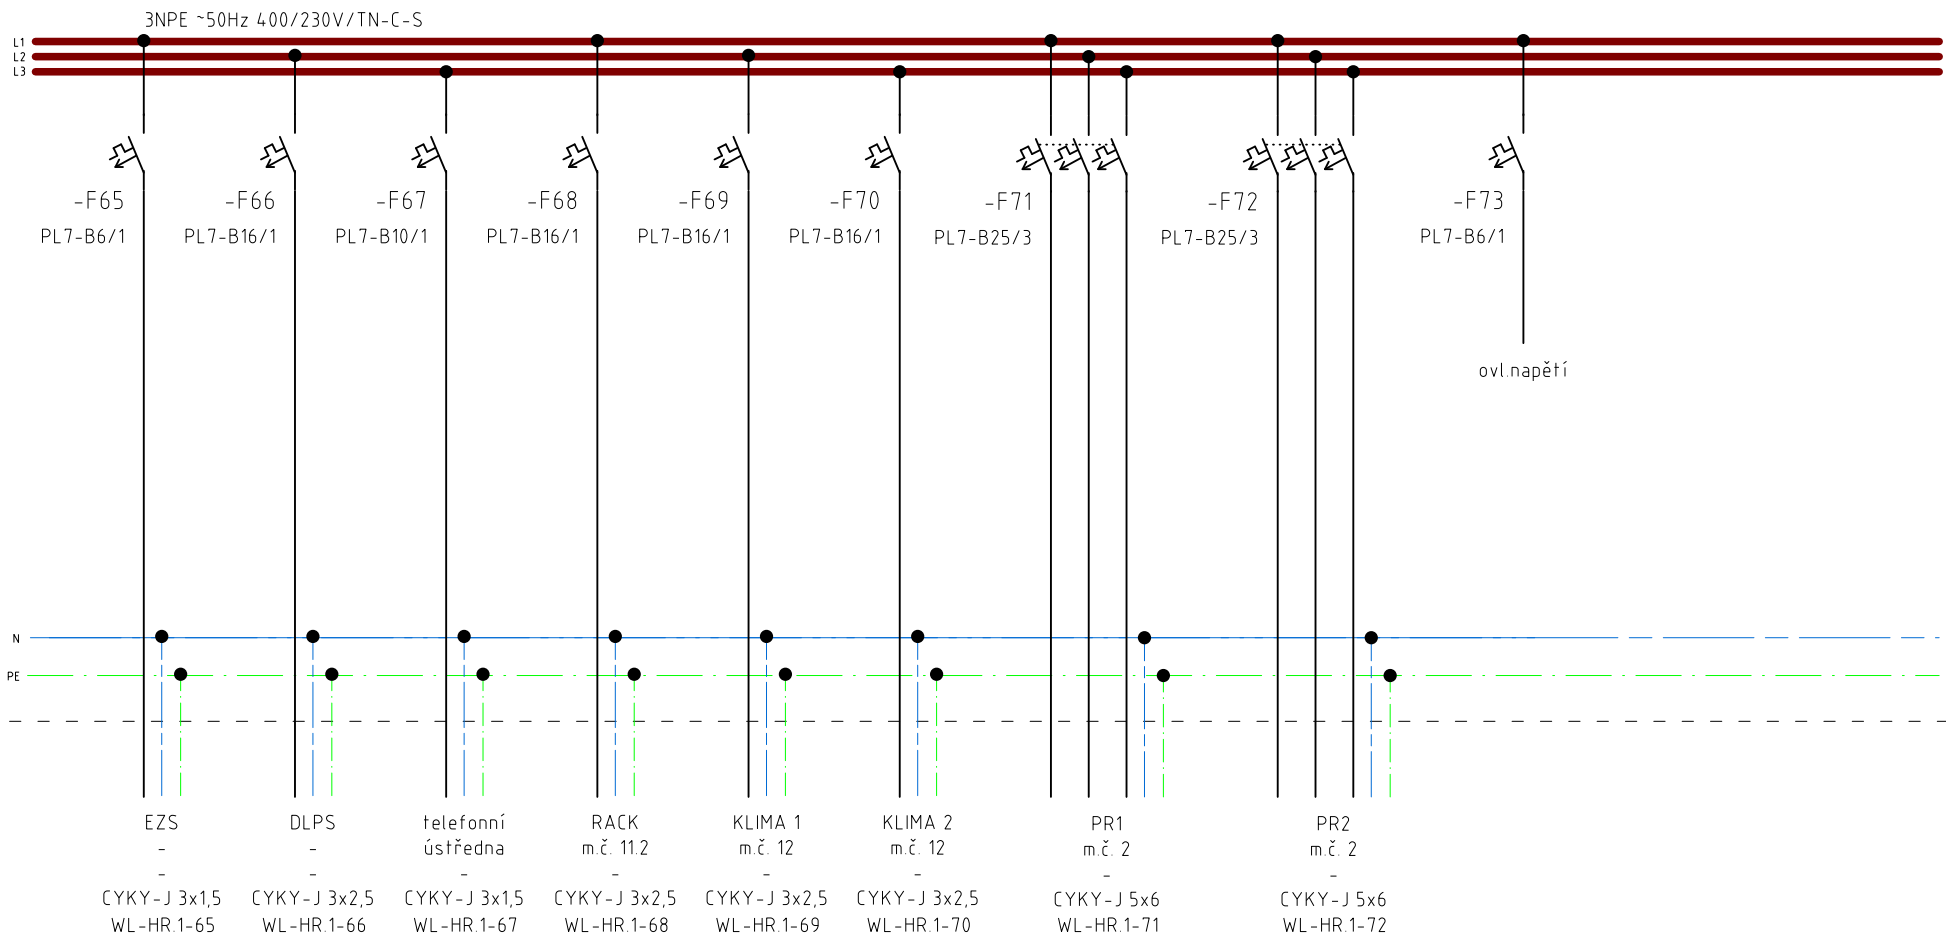


|                     |   |                     |                     |  |                       |       |
|---------------------|---|---------------------|---------------------|--|-----------------------|-------|
| ODP. PROJEKTANT     |   | PROJEKTANT          | KRESLIL             | ELPRONOV<br><br>www.elpronov.cz<br>Dolejšova 726<br>471 05 Osek<br>Tel. : +420 723 171 611 |                       |       |
| Ing. Ondřej Novotný |   | Ing. Ondřej Novotný | Ing. Ondřej Novotný |  |                       |       |
|                     |   |                     |                     |  |                       |       |
| MÚ                  | Praha 6 - Ruzyně                                    |                     |                     | FORMÁT   | 1x A4                 |       |
| INVESTOR            | VÚRV v.v.i., Drnovská 507, 161 06 Praha 6 - Ruzyně  |                     |                     | DATUM  | 05/2021               |       |
| AKCE                | Rekonstrukce elektroinstalace v budově Genové banky |                     |                     | STUPEŇ   | DPS                   |       |
|                     |   |                     |                     | Č. ZAKÁZKY   | -                     |       |
| PROFESE             | Silnoproudá elektrotechnika                         |                     |                     | ARCH. ČÍSLO<br>05/21058  | Č. VÝKRESU<br>3A 0847 |       |
| OBSAH               | Rozváděč HR.1 - schéma výstroje                     |                     |                     | POŘADOVÉ ČÍSLO   | LIST                  | LISTŮ |
|                     |   |                     |                     | D1   | 10                    | 12    |

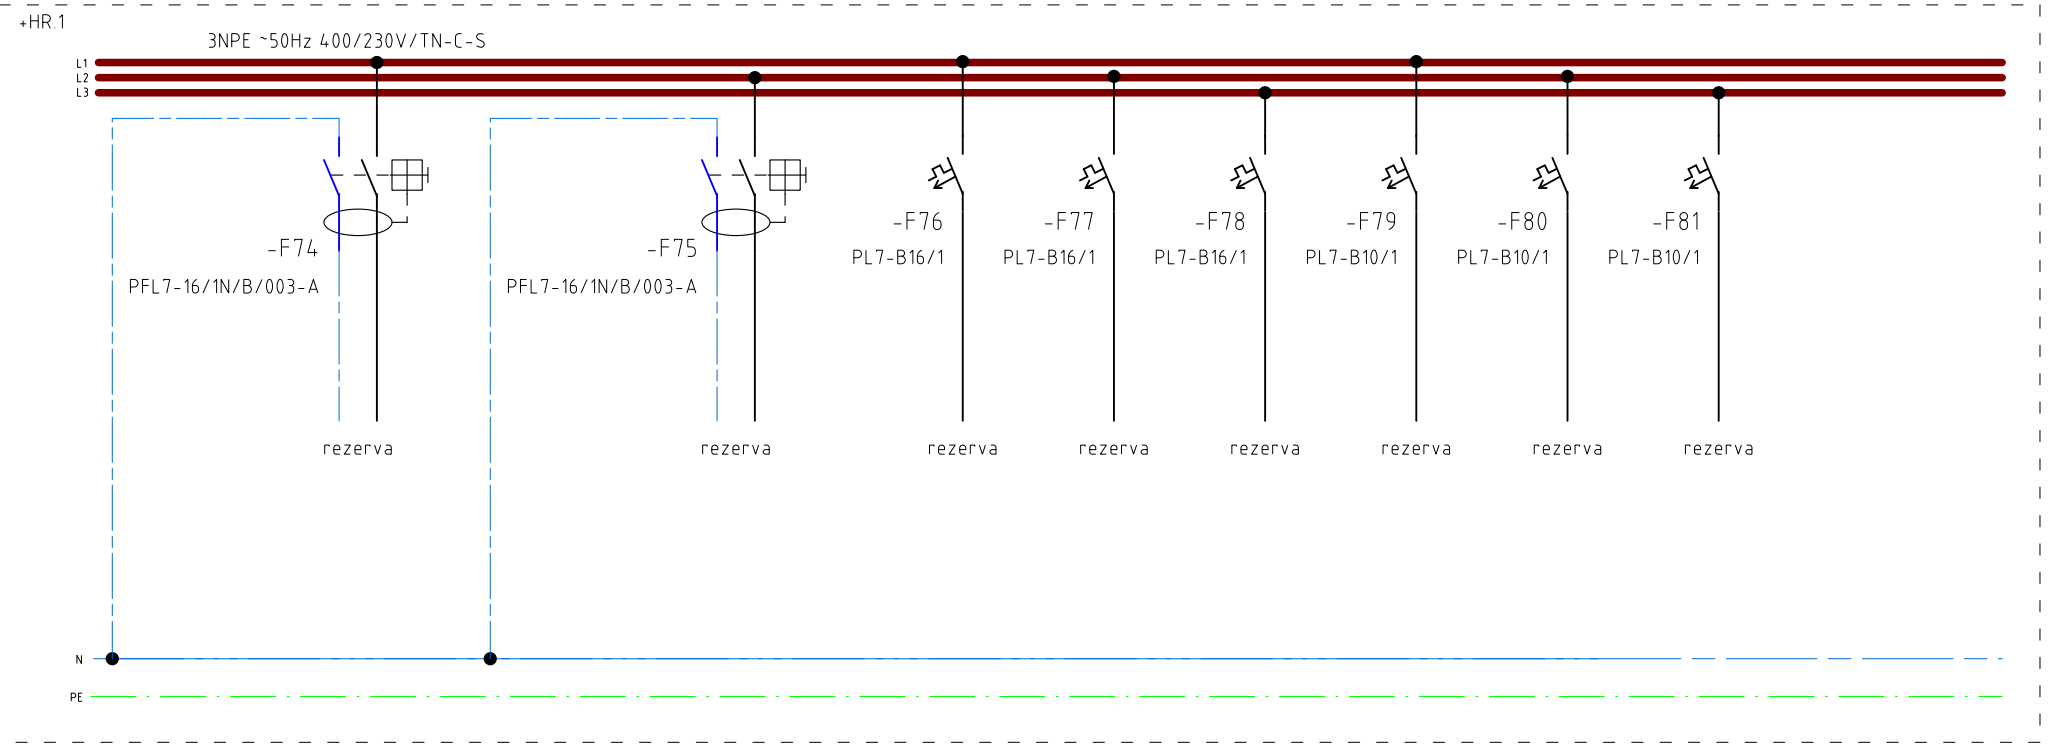

|                     |   |                                 |                     |  |            |
|---------------------|---|---------------------------------|---------------------|--|------------|
| ODP. PROJEKTANT     |   | PROJEKTANT                      | KRESLIL             | ELPRONOV<br>www.elpronov.cz<br>Dolejšova 726<br>417 05 Osek<br>Tel. : +420 723 171 611 |            |
| Ing. Ondřej Novotný |   | Ing. Ondřej Novotný             | Ing. Ondřej Novotný |  |            |
|                     |   |                                 |                     | Projektování silnoproudých elektroinstalací<br>Ing. Ondřej Novotný                     |            |
| MÚ                  | Praha 6 - Ruzyně                                    |                                 |                     | FORMÁT   | 1xA4       |
| INVESTOR            | VÚRV v.v.i., Drnovská 507, 161 06 Praha 6 - Ruzyně  |                                 |                     | DATUM  | 05/2021    |
| AKCE                | Rekonstrukce elektroinstalace v budově Genové banky |                                 |                     | STUPEŇ   | DPS        |
|                     |   |                                 |                     | Č. ZAKÁZKY   | -          |
| PROFESE             |   | Silnoproudá elektrotechnika     |                     | ARCH. ČÍSLO  | Č. VÝKRESU |
| OBSAH               |   | Rozváděč HR.1 - schéma výstroje |                     | 05/21058   | 3A 0847    |
|                     |   |                                 |                     | POŘADOVÉ ČÍSLO   | LIST       |
|                     |   |                                 |                     | D1   | 11         |
|                     |   |                                 |                     |  | LISTŮ      |
|                     |   |                                 |                     |  | 12         |

ovládání osvětlení tlačítka  
v součinnosti s impulzním relé

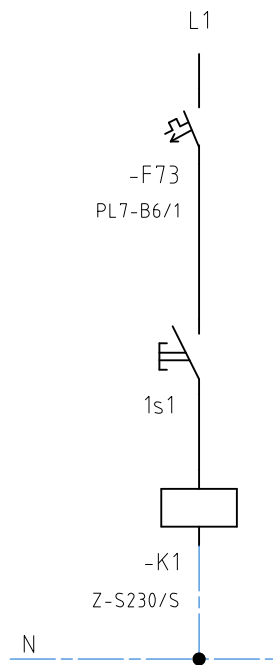

| ODP. PROJEKTANT     |   | PROJEKTANT                      | KRESLIL             | ELPRONOV<br><small>www.elpronov.cz<br/>Dolejšova 726<br/>417 05 Osek<br/>Tel. : +420 723 171 611</small> |         |                       |
|---------------------|---|---------------------------------|---------------------|--|---------|-----------------------|
| Ing. Ondřej Novotný |   | Ing. Ondřej Novotný             | Ing. Ondřej Novotný |  |         |                       |
|                     |   |                                 |                     | Projektování silnoproudých elektroinstalací<br>Ing. Ondřej Novotný                                       |         |                       |
| MÚ                  | Praha 6 - Ruzyně                                    |                                 |                     | FORMÁT   | 1x A4   |                       |
| INVESTOR            | VÚRV v.v.i., Drnovská 507, 161 06 Praha 6 - Ruzyně  |                                 |                     | DATUM  | 05/2021 |                       |
| AKCE                | Rekonstrukce elektroinstalace v budově Genové banky |                                 |                     | STUPEŇ   | DPS     |                       |
|                     |   |                                 |                     | Č. ZAKÁZKY   | -       |                       |
| PROFESE             |   | Silnoproudá elektrotechnika     |                     | ARCH. ČÍSLO<br>05/21058  |         | Č. VÝKRESU<br>3A 0847 |
| OBSAH               |   | Rozváděč HR.1 - schéma ovládání |                     | POŘADOVÉ ČÍSLO   | LIST    | LISTŮ                 |
|                     |   |                                 |                     | D1   | 12      | 12                    |