




PODÉLNÝ ŘEZ I-I

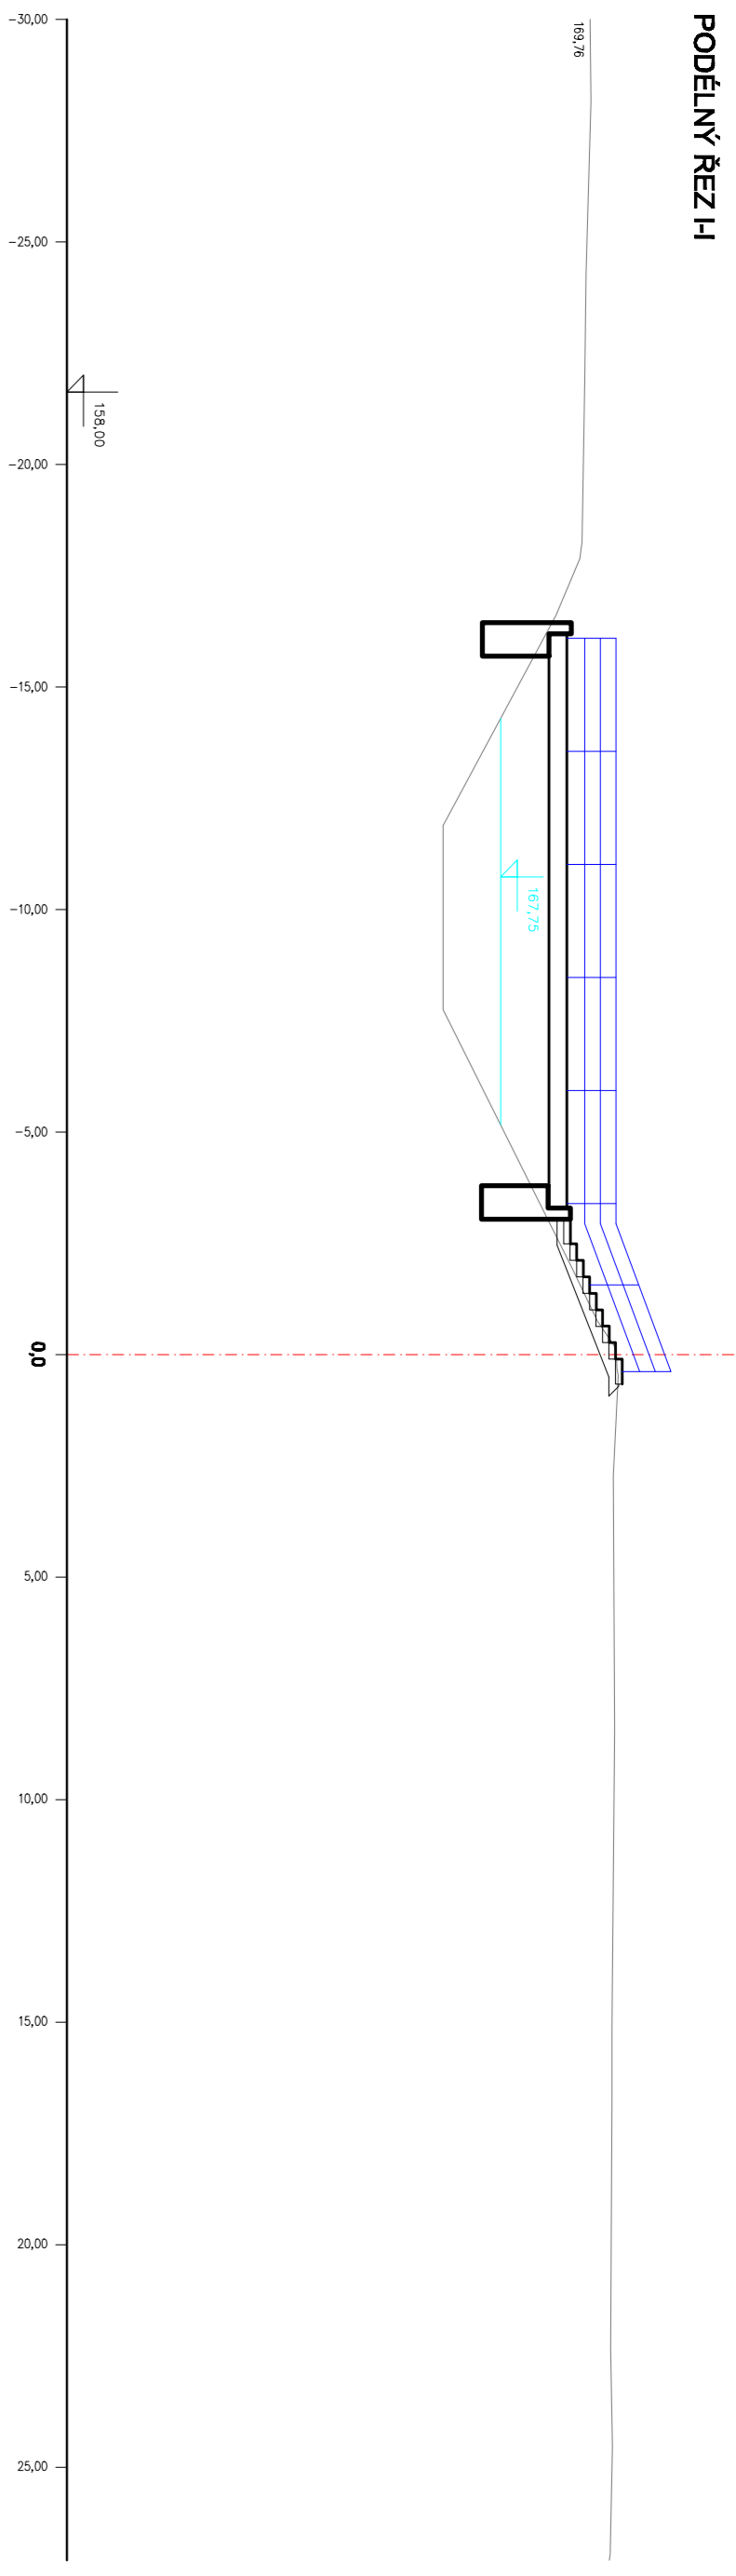


PODÉLNÝ ŘEZ II-II

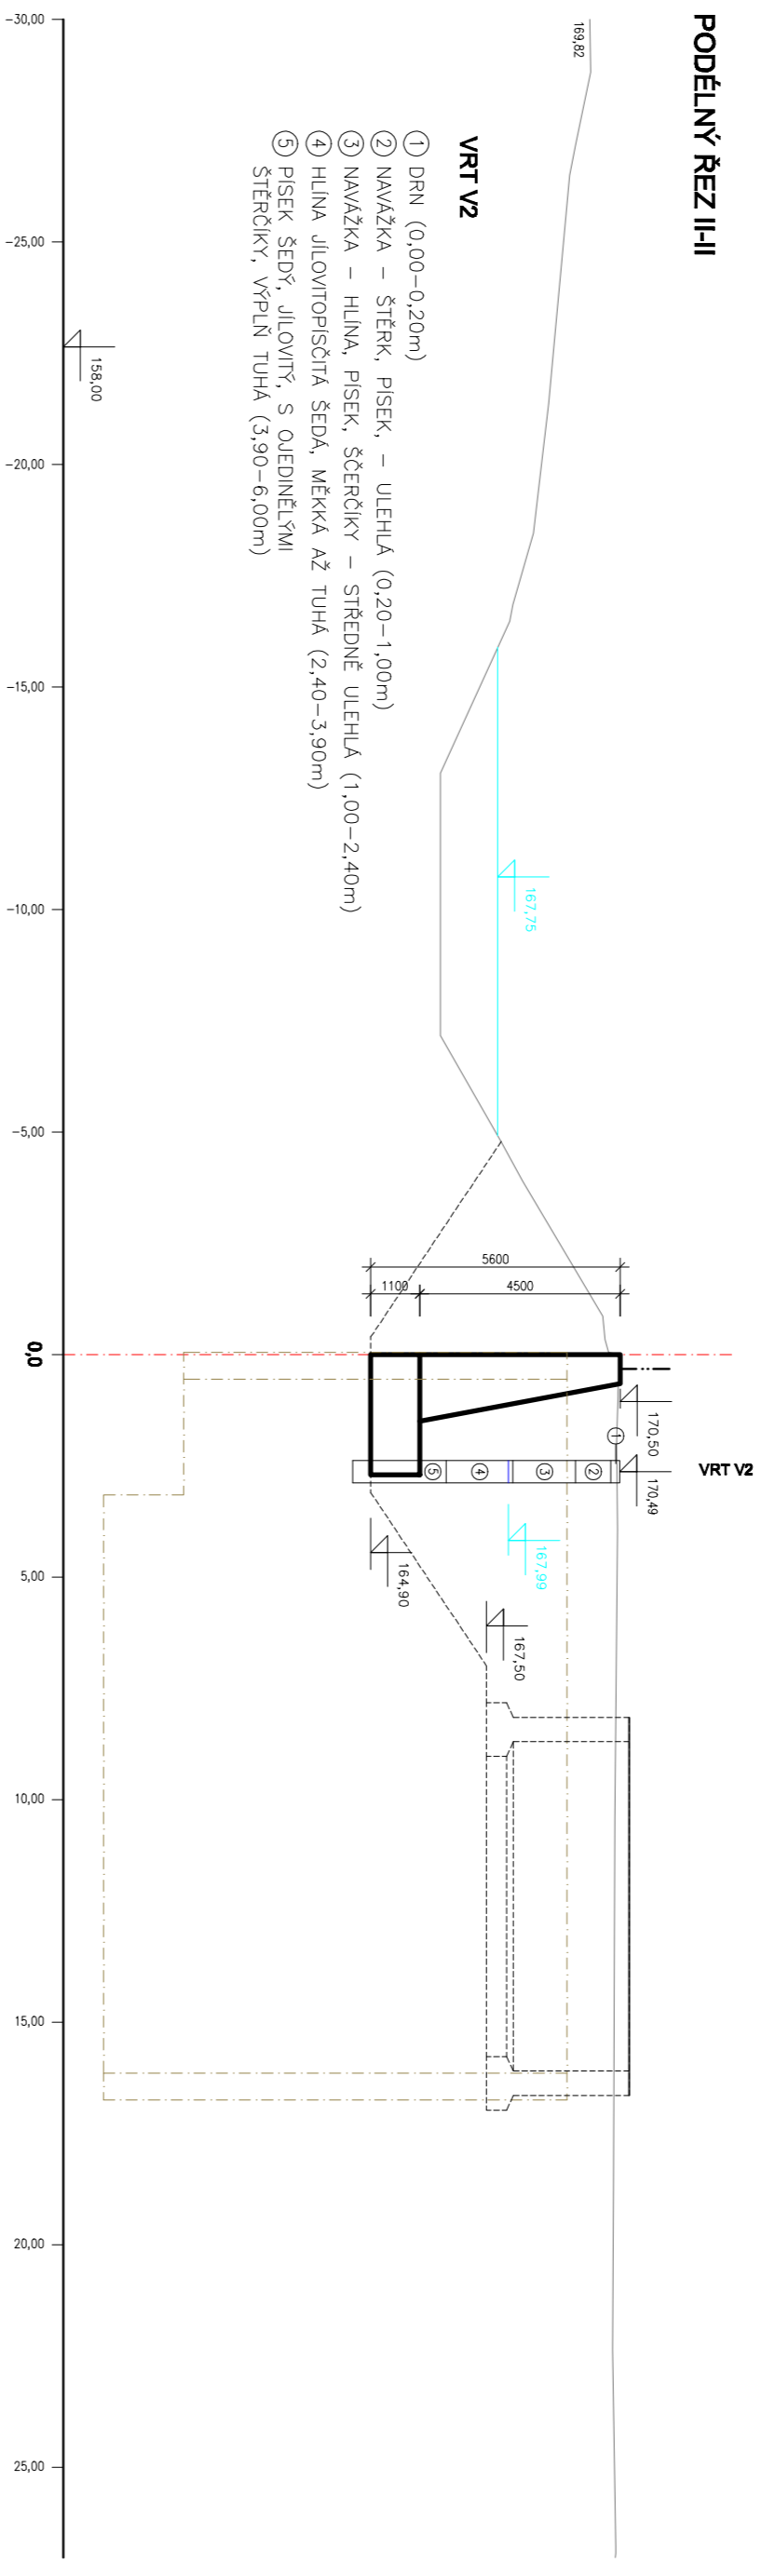



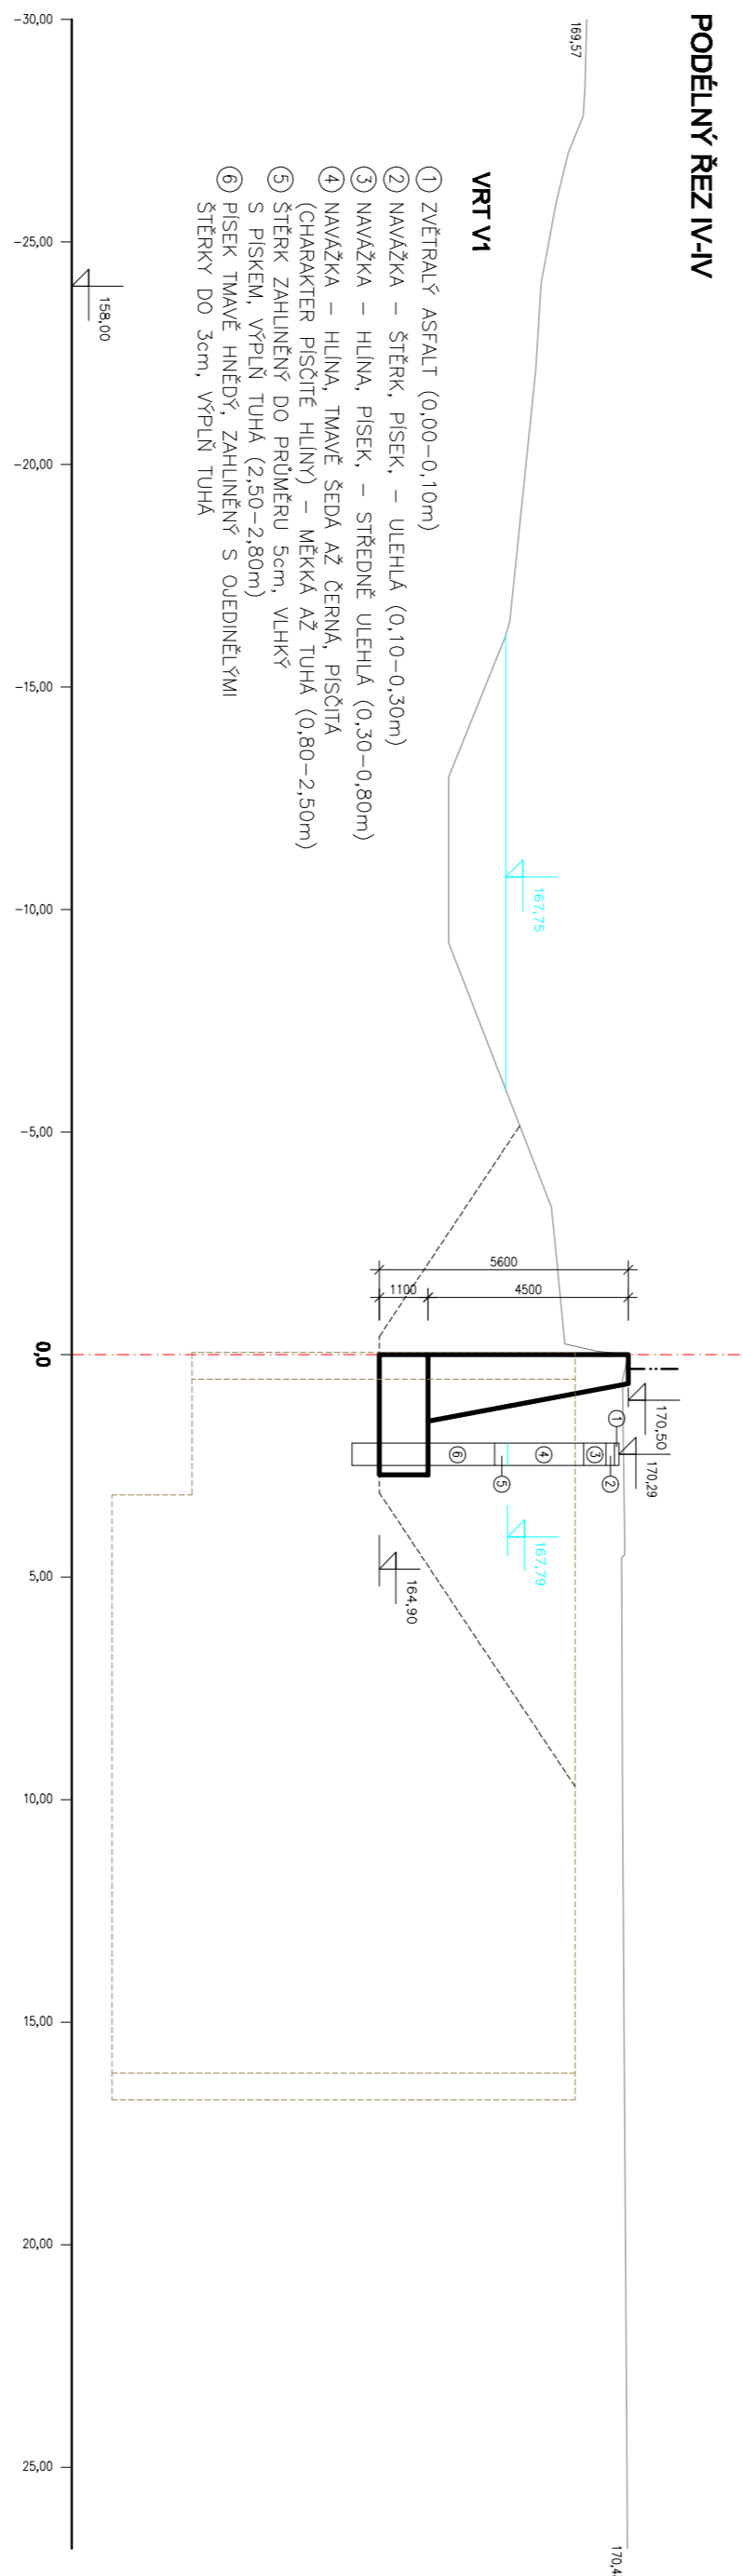PODÉLNÝ ŘEZ IV-IV

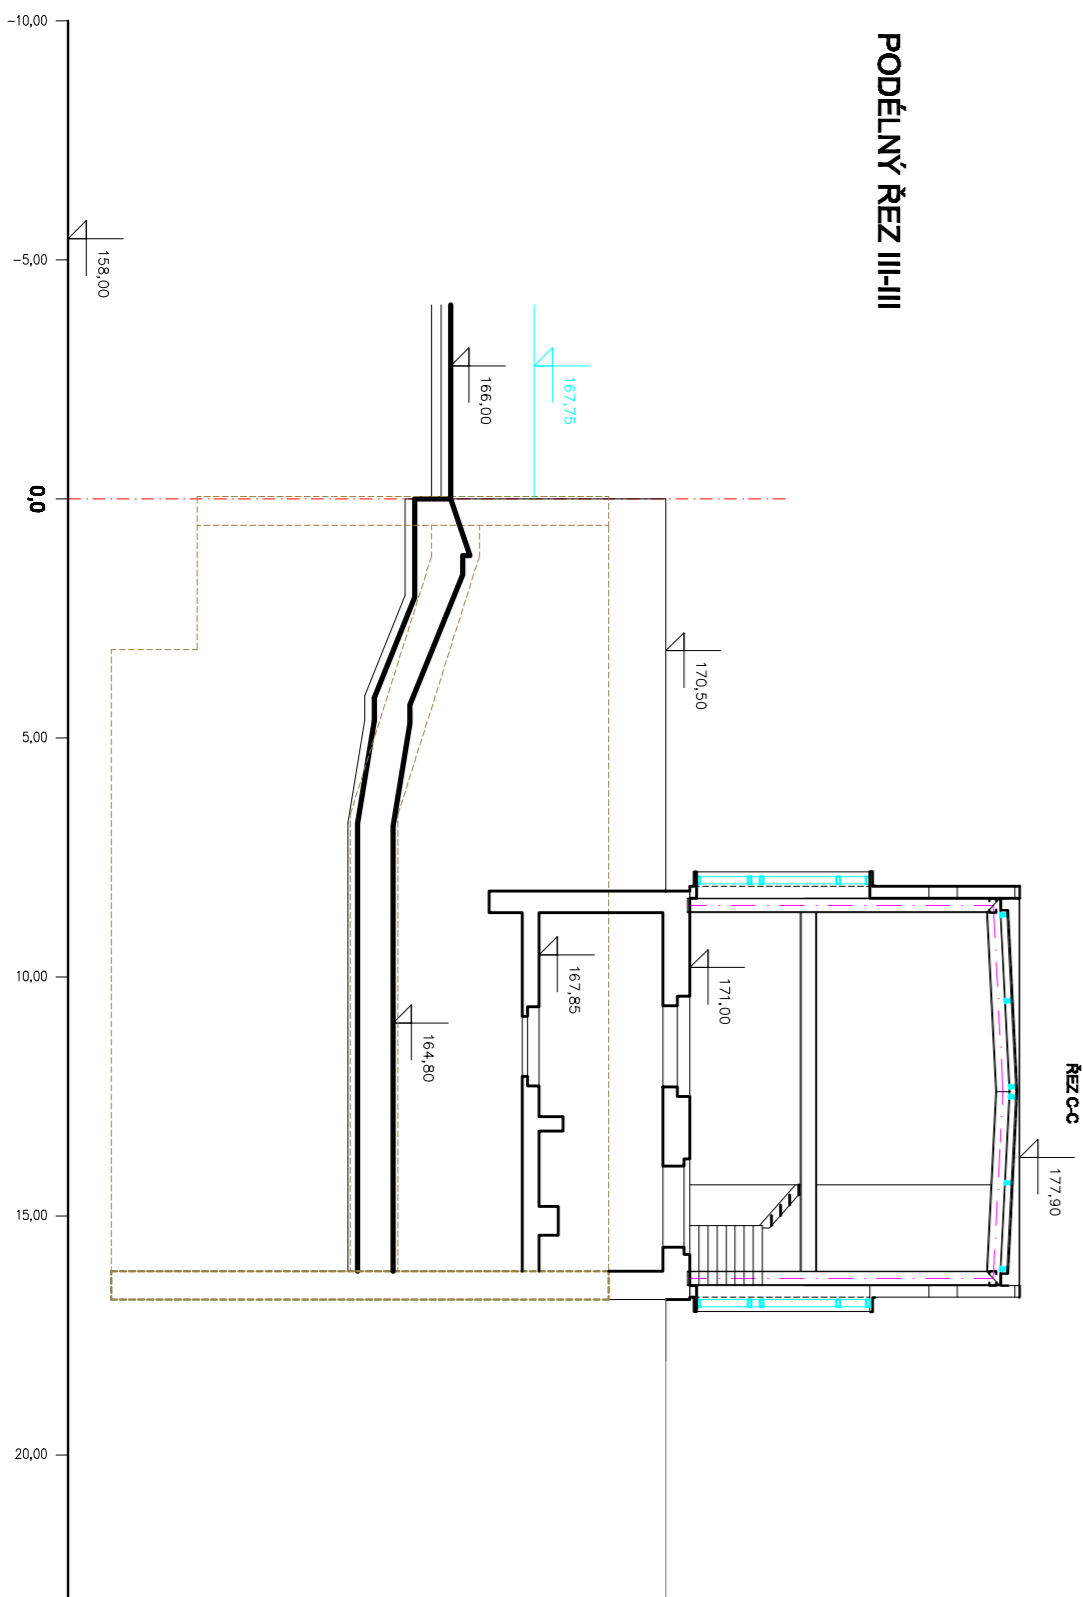

PODÉLNÝ ŘEZ III-III



Zadavatelský pracovník		Vypracoval	
Ing. Milan Bartolšič		Ing. Jan Vradinek	
Investor: Povodí Moravy, s.p., Drnovská 11, 60175 Brno			
Adres OČS Brod, statické zajištění a oprava budovy			
Průběh: PODÉLNÝ ŘEZ I-I, II-II, III-III, IV-IV STAVAJÍCÍ STAV			
 AQUA CENTRUM Břeclav s.r.o.		Kaousky 27, 690 06 Břeclav IČO 60710063, DIČ CZ60710063 tel.: 519 333 689 email: aqua@wcz.cz	
Formát		Datum	
Číslo stavby		Červen 2020	
Měřítko		Číslo přílohy	
1 : 150		D.1.1.b.1	