



Obec Brod nad Dyjí,

Brod nad Dyjí 45, 691 81 Březí u Mikulova, okr. BŘECLAV

Povodí Moravy s.p.
Dřevařská 11
601 75 Brno

VÁŠ DOPIS ZNAČKY/ZE DNE
15.8.2020

NAŠE ZNAČKA
309 /2020

VYŘIZUJE /LINKA
Kolaja

BROD NAD DYJÍ DNE
31.8.2020

Vyjádření k žádosti.

Dne 19.8.2020 byla na OÚ Brod nad Dyjí doručena, s pověřením investora - Povodí Moravy s.p. Dřevařská 11 Brno společností - AQUA Centrum Břeclav s.r.o. Kapusty 27 Břeclav, žádost o vyjádření na akci: OČS Brod, statické zajištění a oprava budovy“.

Obec Brod nad Dyjí jako vlastník sousedních pozemků p.č.4113/1 a p.č.4113/2 v k.ú. Brod nad Dyjí:

Souhlasí

- se stavebním záměrem „OČS Brod, statické zajištění a oprava budovy“ na pozemcích p.č.4116/4, 4118, 594 v k.ú. Brod nad Dyjí
- s předloženou projektovou dokumentací, kterou zpracovala a předložila spol. AQUA CENTRUM Břeclav s.r.o. Kapusty 27 Břeclav
- s užitím komunikace na p.č. 4113/2 jako příjezdu na staveniště výše uvedeného záměru

Dle žádosti bude toto vyjádření podkladem pro vydání ohlášení udržovacích prací nebo stavebního povolení.

Obec Brod nad Dyjí


Brod nad Dyjí 45
691 81 Březí u Mikulova
IČ 00283045
email: info@brodnaddyji.cz
tel. 519519147

Petr Kolaja
starosta obce

Tel.: 519 519 147
724 881 926
e-mail: info@brodnaddyji.cz
starosta@brodnaddyji.cz

Bankovní spojení

IČO: 283 045
DIČ: CZ00283045

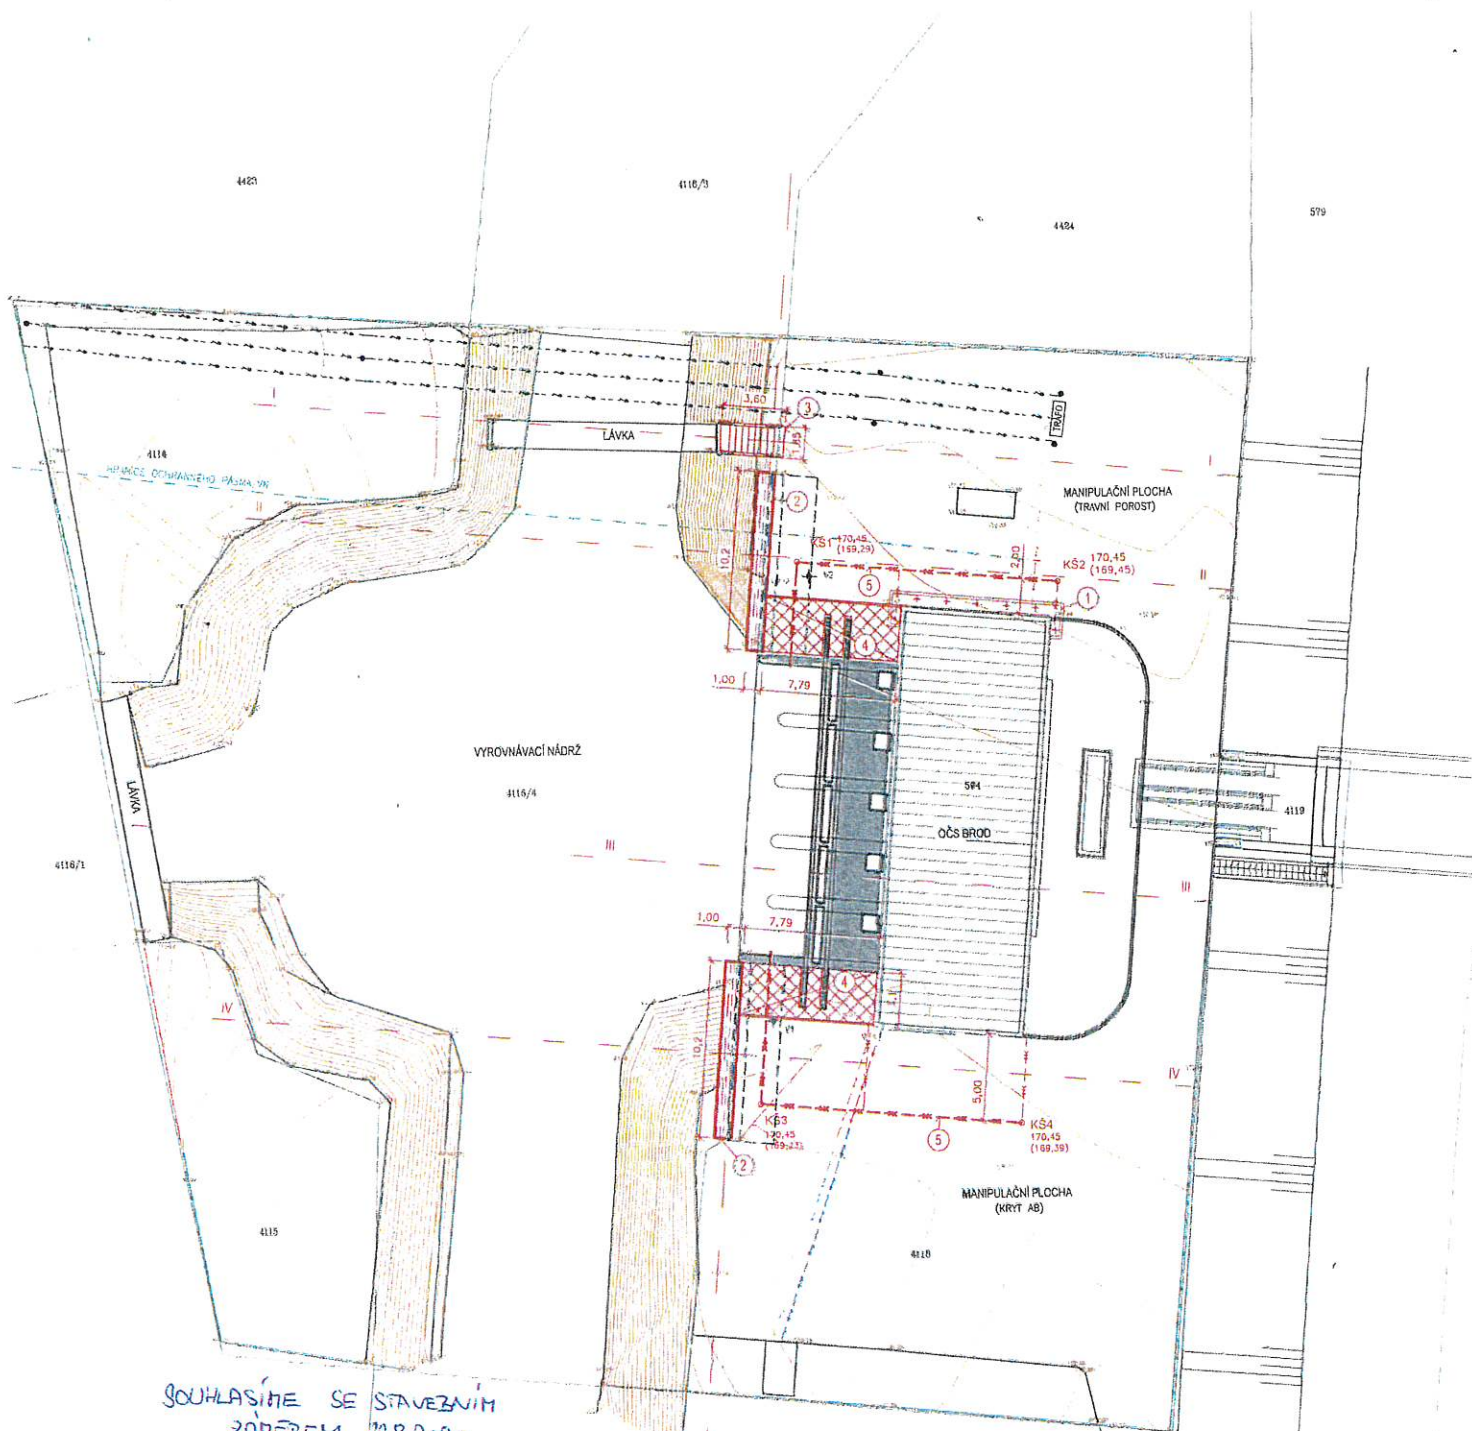

SOUHLASÍME SE STAVEBNÍM
ZÁJEMEM 31.8.2020

Obec Brod nad Dyjí
Brod nad Dyjí 45
59181 Ezeň a Mikulova
IČ: 00265045
e-mail: info@brodnaddyji.cz
Tel: 513516147

4116/1

4116/2

- ① SO01 - STATICKÉ ZAJIŠTĚNÍ BUDOVY
STABILIZACE ZÁKLADU PÁSU
- ② SO02 - OPRAVA ZAVAZOVACÍCH KŘIDEL
A SCHODŮ
OPRAVA LEVÉHO A PRAVÉHO ZAVAZOVACÍHO KŘIDLA
A SCHODŮ
- ③ SO02 - OPRAVA ZAVAZOVACÍCH KŘIDEL
A SCHODŮ
OPRAVA SCHODŮ
- ④ SO02 - OPRAVA ZAVAZOVACÍCH KŘIDEL
A SCHODŮ
OPRAVA ZPEVNĚNÝCH PLOCH
- ⑤ SO03 - OPRAVA DEŠŤOVÉ KANALIZACE

4119/1

LEGENDA STÁVAJÍCÍCH IS
 --- NADZEMNÍ VN
 --- KABEL NN
 --- VODOVODNÍ PŘÍPOJKA

LEGENDA NOVÝCH IS
 --- DEŠŤOVÁ KANALIZACE
 --- PVC (PP) DN 200 SN8
 --- DEŠŤOVÁ KANALIZACE
 --- PVC (PP) DN 150 SN8

POZNÁMKA:

- ZAKRESLENÝ PRŮBĚH IS JE INFORMATIVNÍ A JE ZNÁM KE DNI ZPRACOVÁNÍ DOKUMENTACE, PŘED ZAČETÍM STAVEBNÍCH PRACÍ JE NUTNO OVĚRIT AKTUÁLNÍ STAV PODZEMNÍCH A NADZEMNÍCH IS, TYTO IS VYTÝČIT A OVĚRIT JEJICH POLOHU NASONDOVÁNÍM RUČNÍM VÝKOPEM V SOULADU S PODMÍNKAMI SPRÁVCŮ PŘÍSLUŠNÝCH IS.



Zodpovědný pracovník	Vypracoval	AQUA CENTRUM Břeclav s.r.o.	
Ing. Milan Bartošík	Ing. Jan Vardiňák	Kopule 27, 690 06 Břeclav IČO 60710063, DIČ CZ60710063 tel: 519 333 689, email: aqua@w.cz	
Investor: Povodí Moravy, s.p., Dřevařská 11, 60175 Brno		Formát	
Jméno: OČS Brod, statické zajištění a oprava budovy		Datum	červen 2020
Průběh: KOORDINAČNÍ SITUACNÍ VÝKRES NOVÝ STAV		Číslo strany	
		Měřítko	1:200
		Číslo přílohy	C.3.2