



PŮDORYS

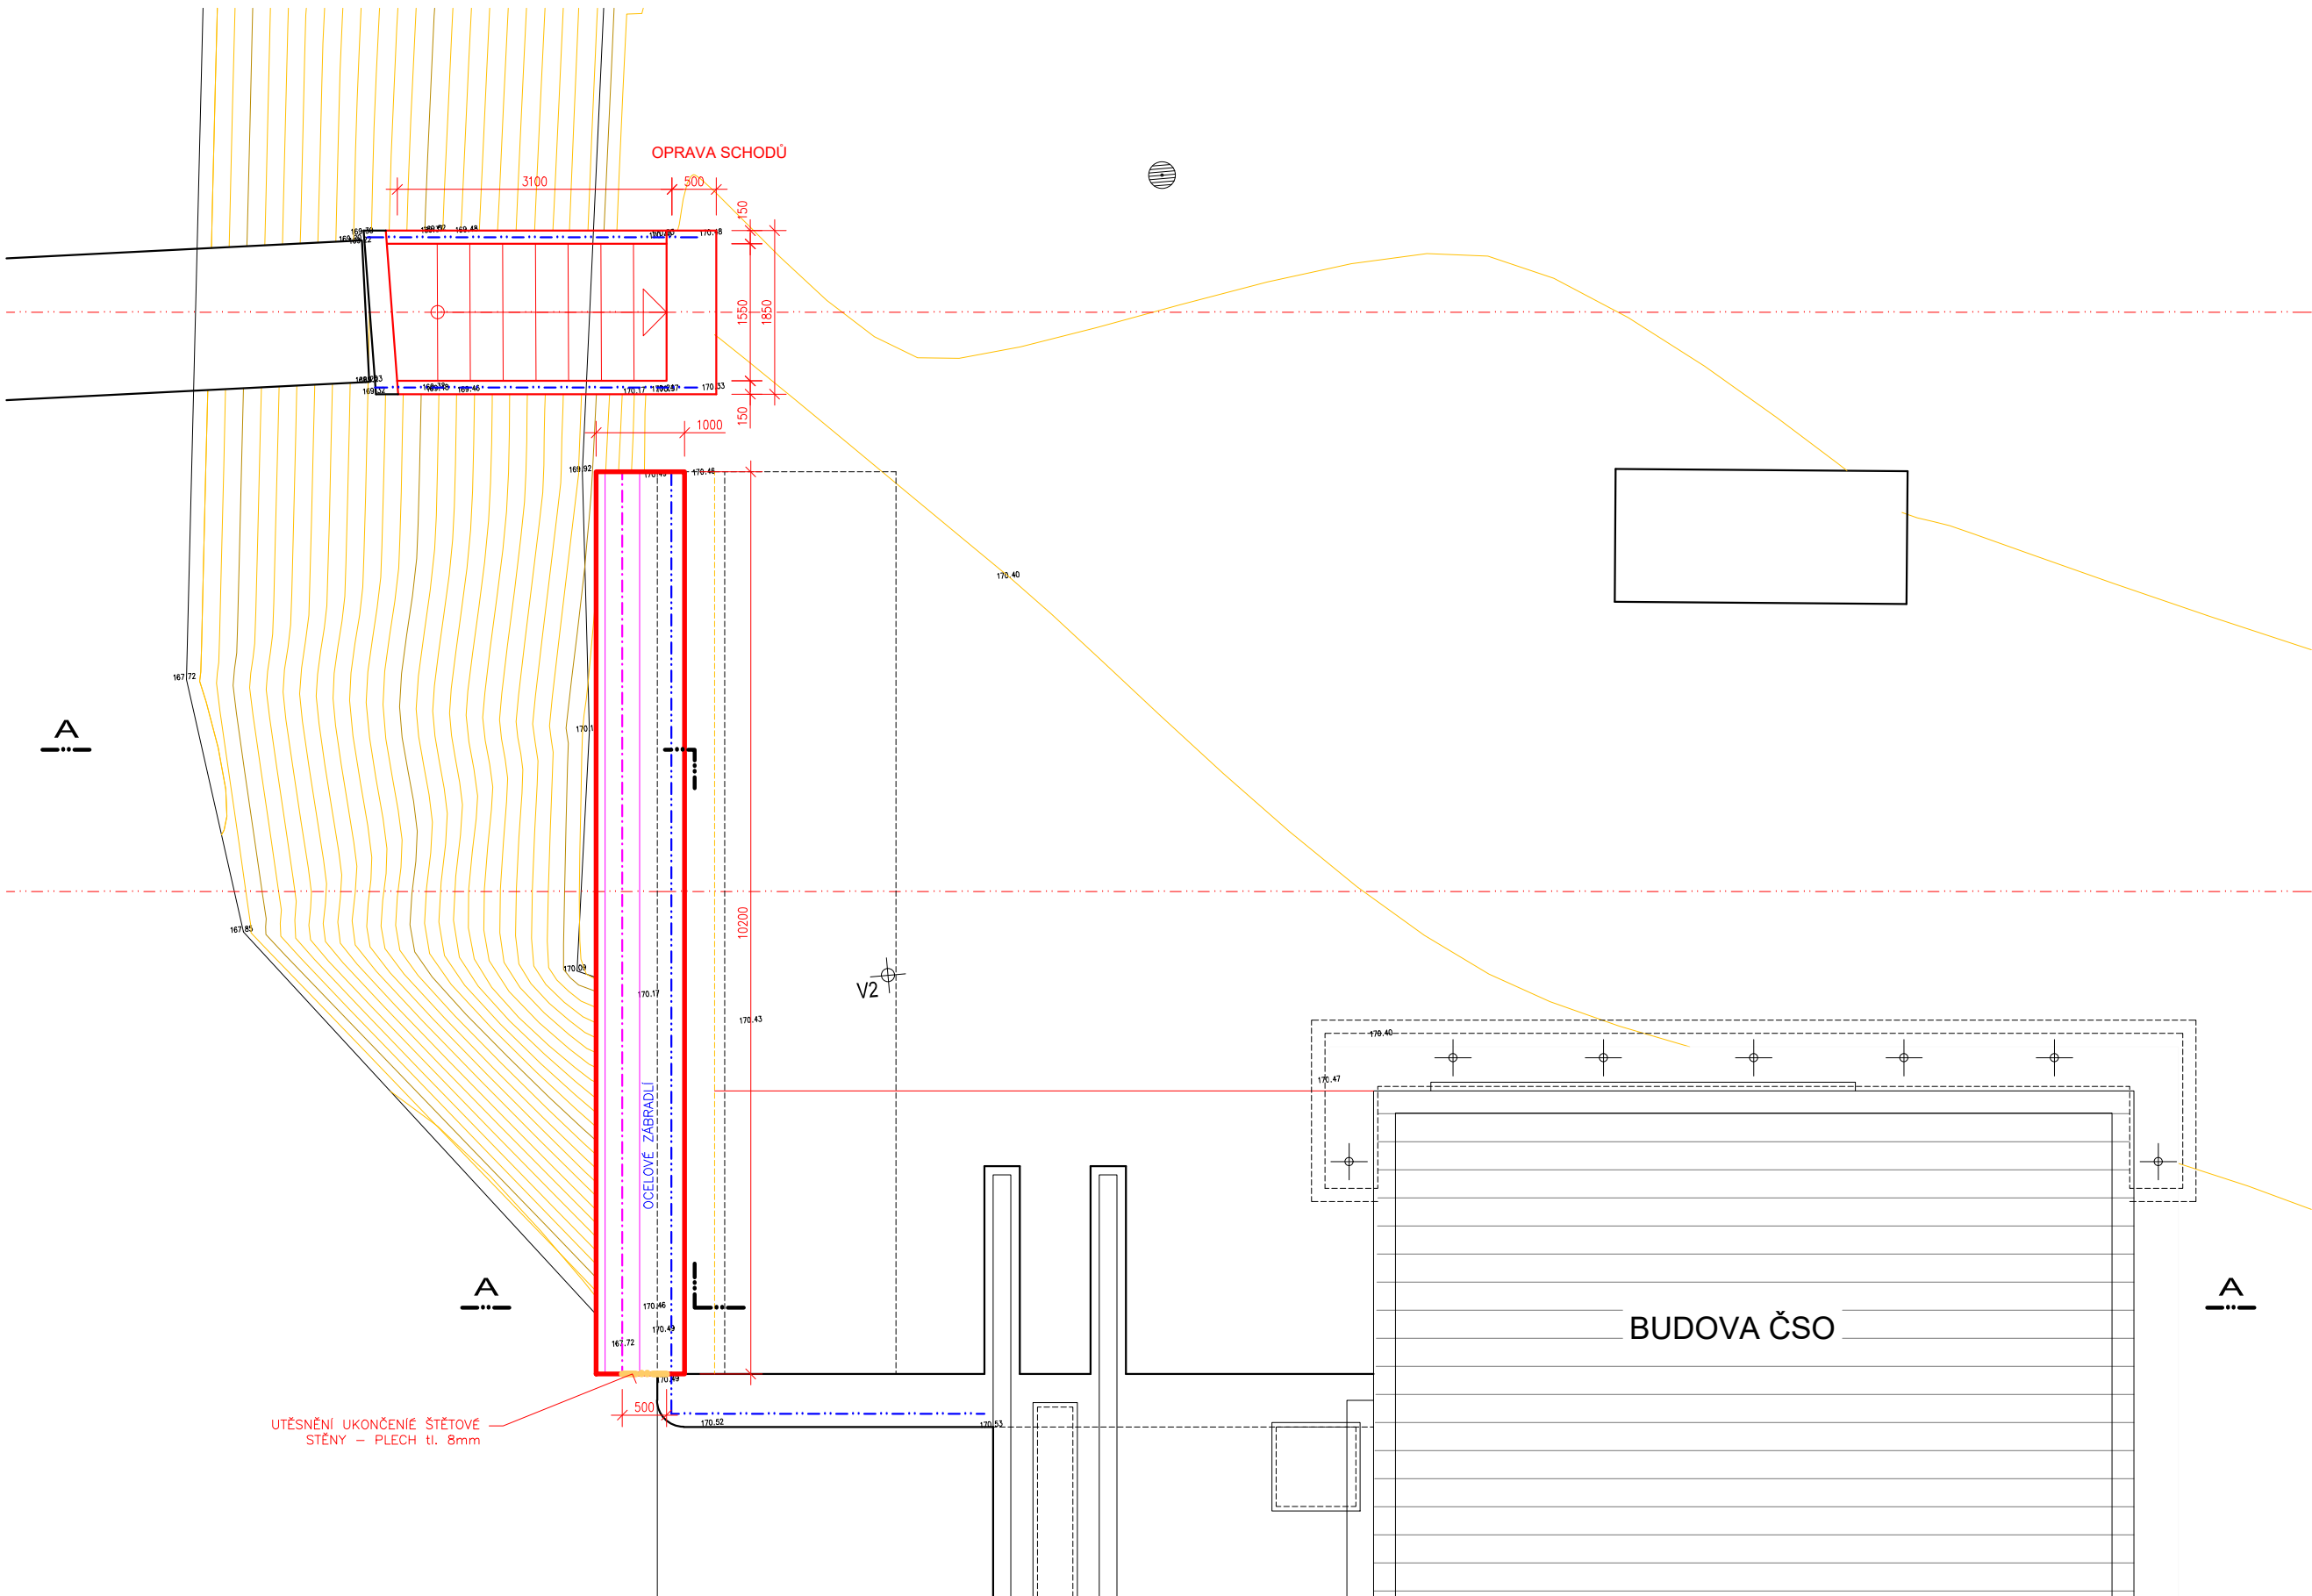

ŘEZ A-A
(PLATÍ I PRO PRAVÉ KŘÍDLO)

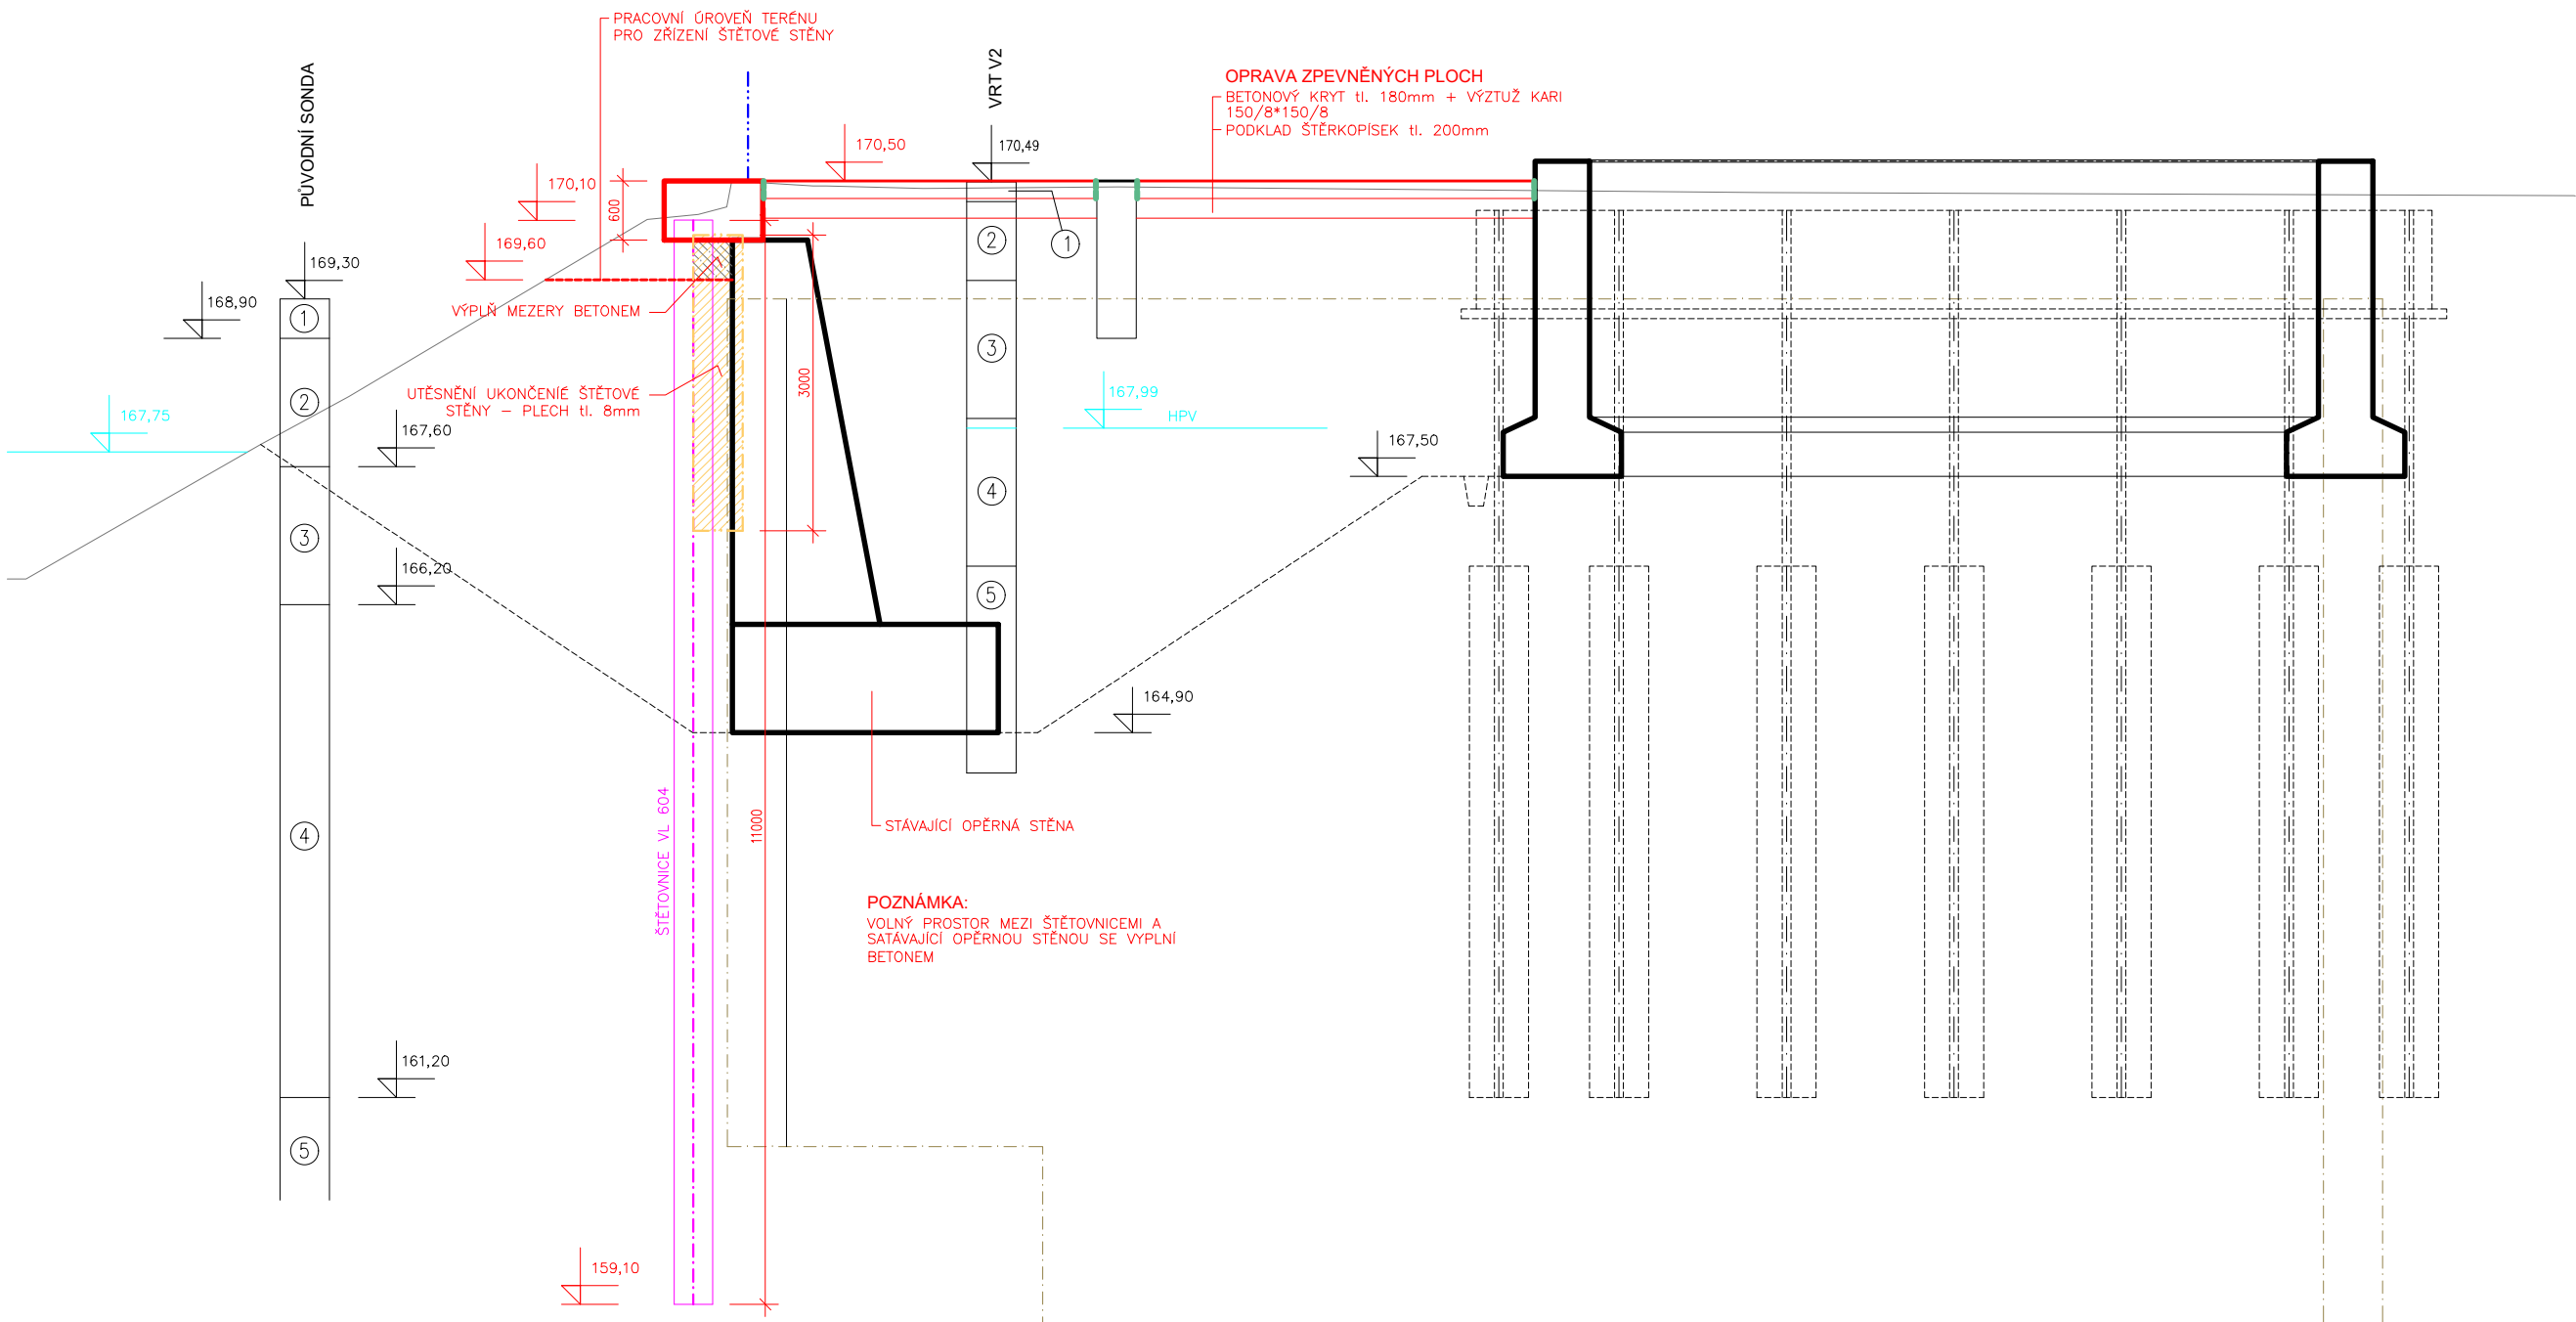



VRT V2

- ① DRN (0,00–0,20m)
- ② NAVÁŽKA – ŠTĚRK, PÍSEK, – ULEHLÁ (0,20–1,00m)
- ③ NAVÁŽKA – HLÍNA, PÍSEK, ŠČERČÍKY – STŘEDNĚ ULEHLÁ (1,00–2,40m)
- ④ HLÍNA JÍLOVITOPÍŠČITÁ ŠEDÁ, MĚKKÁ AŽ TUHÁ (2,40–3,90m)
- ⑤ PÍSEK ŠEDÝ, JÍLOVITÝ, S OJEDINĚLÝMI ŠTĚRČÍKY, VÝPLŇ TUHÁ (3,90–6,00m)

PŮVODNÍ SONDA

- ① HLÍNA HUMUSOVITÁ (0,00–0,40m)
- ② JÍLOVITÝ PÍSEK MĚKKÝ (0,40–1,70m)
- ③ PÍSEK JEMNĚ AŽ STŘEDNĚ ZRNITÝ (1,70–3,10m)
- ④ ŠTĚRK PÍŠČITÝ Ø DO 4cm (3,10–8,00m)
- ⑤ JÍL TUHÝ

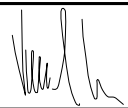Zodpovědný pracovník	Vypracoval		
Ing. Milan Bartolšic	Ing. Jan Varadinec		
Investor: Povodí Moravy, s.p., Dřevařská 11, 60175 Brno		Kapusty 27, 690 06 Břeclav IČO 60710063, DIČ CZ60710063 tel.: 519 333 689, email: aqc@wo.cz	
Akce:		Formát	
OČS Brod, statické zajištění a oprava budovy		Datum	
		červen 2020	
Průloha:		Číslo stavby	
SO02 – OPRAVA ZAVAZOVACÍCH KŘÍDEL A SCHODŮ OPRAVA LEVÉHO A PRAVÉHO ZAVAZOVACÍHO KŘÍDLA PŮDORYS, ŘEZ A-A		Měřítko	
		1:75	
		Číslo přílohy	
		D.1.1.b.6	