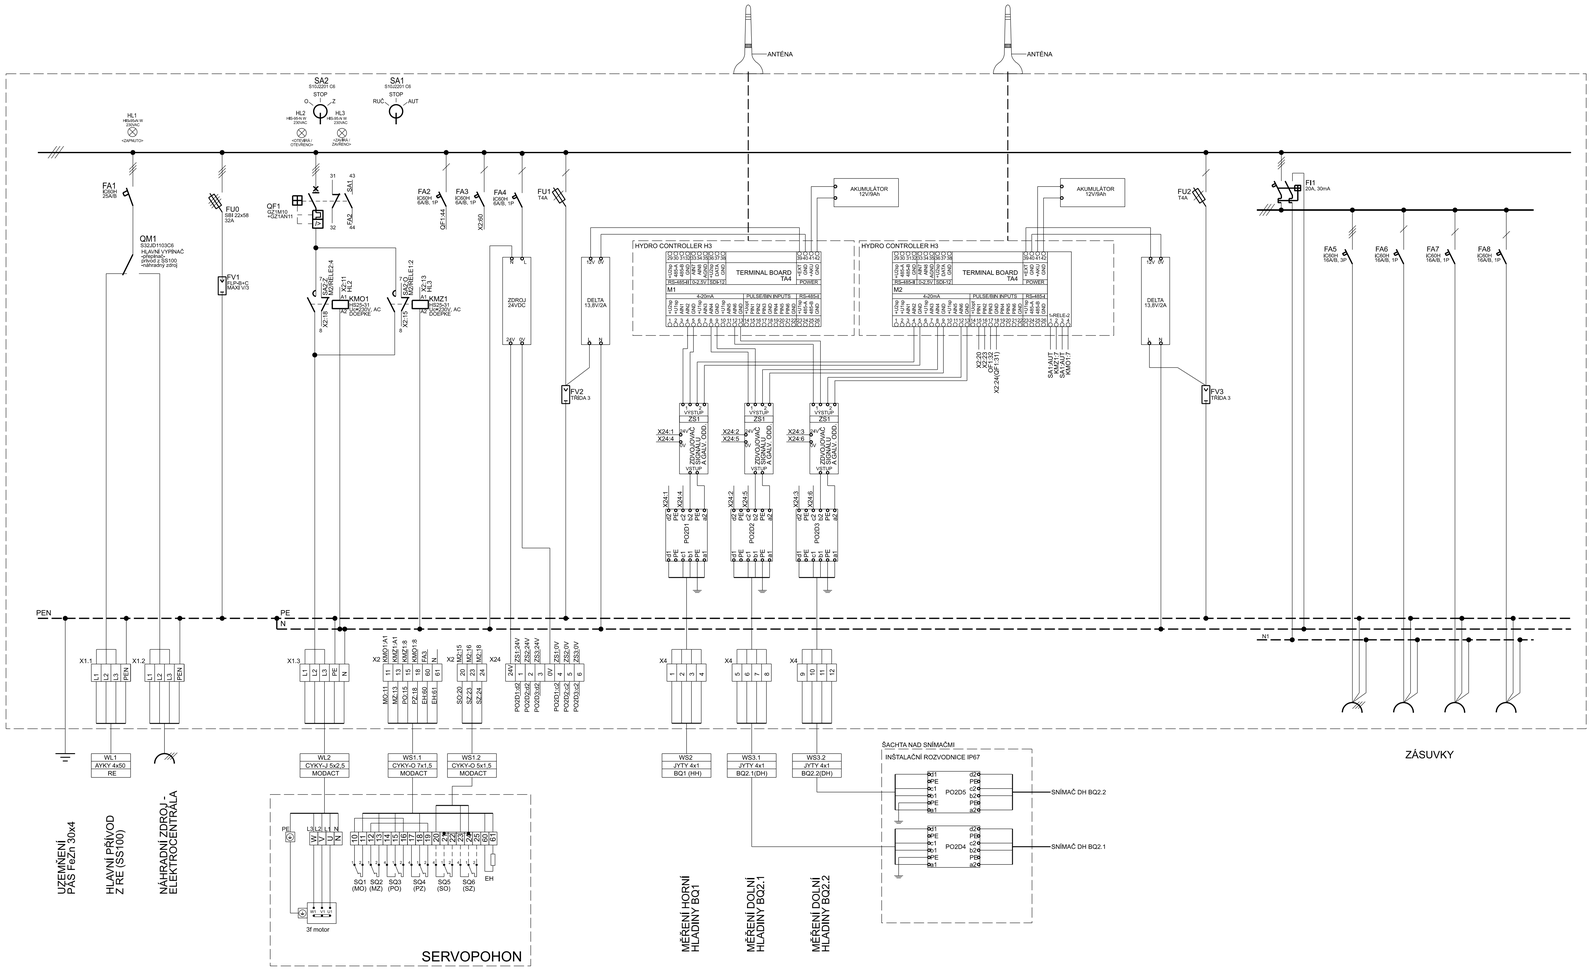

LINIOVÉ SCHÉMATA ZAPOJENÍ

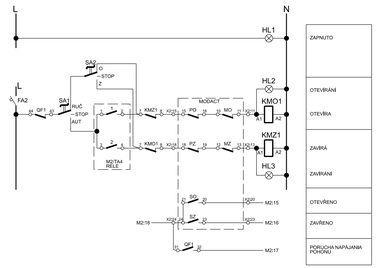

POHLED NA ROZVADĚČ PŘI ZAVŘENÝCH DVEŘÍCH

M 1:20

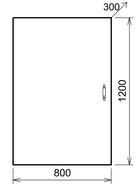

SKŘÍŇ: OCELOVÁ
ROZMĚR: 800x1200X300
BARVA: RAL 7035
KRYTÍ: IP65/20

PŘÍLOHA č.6
ROZVADĚČ RH