


PODÉLNÝ PROFIL ÚPRAVY
V KORYTĚ NAD HRÁZÍ

Měřítko 1:100

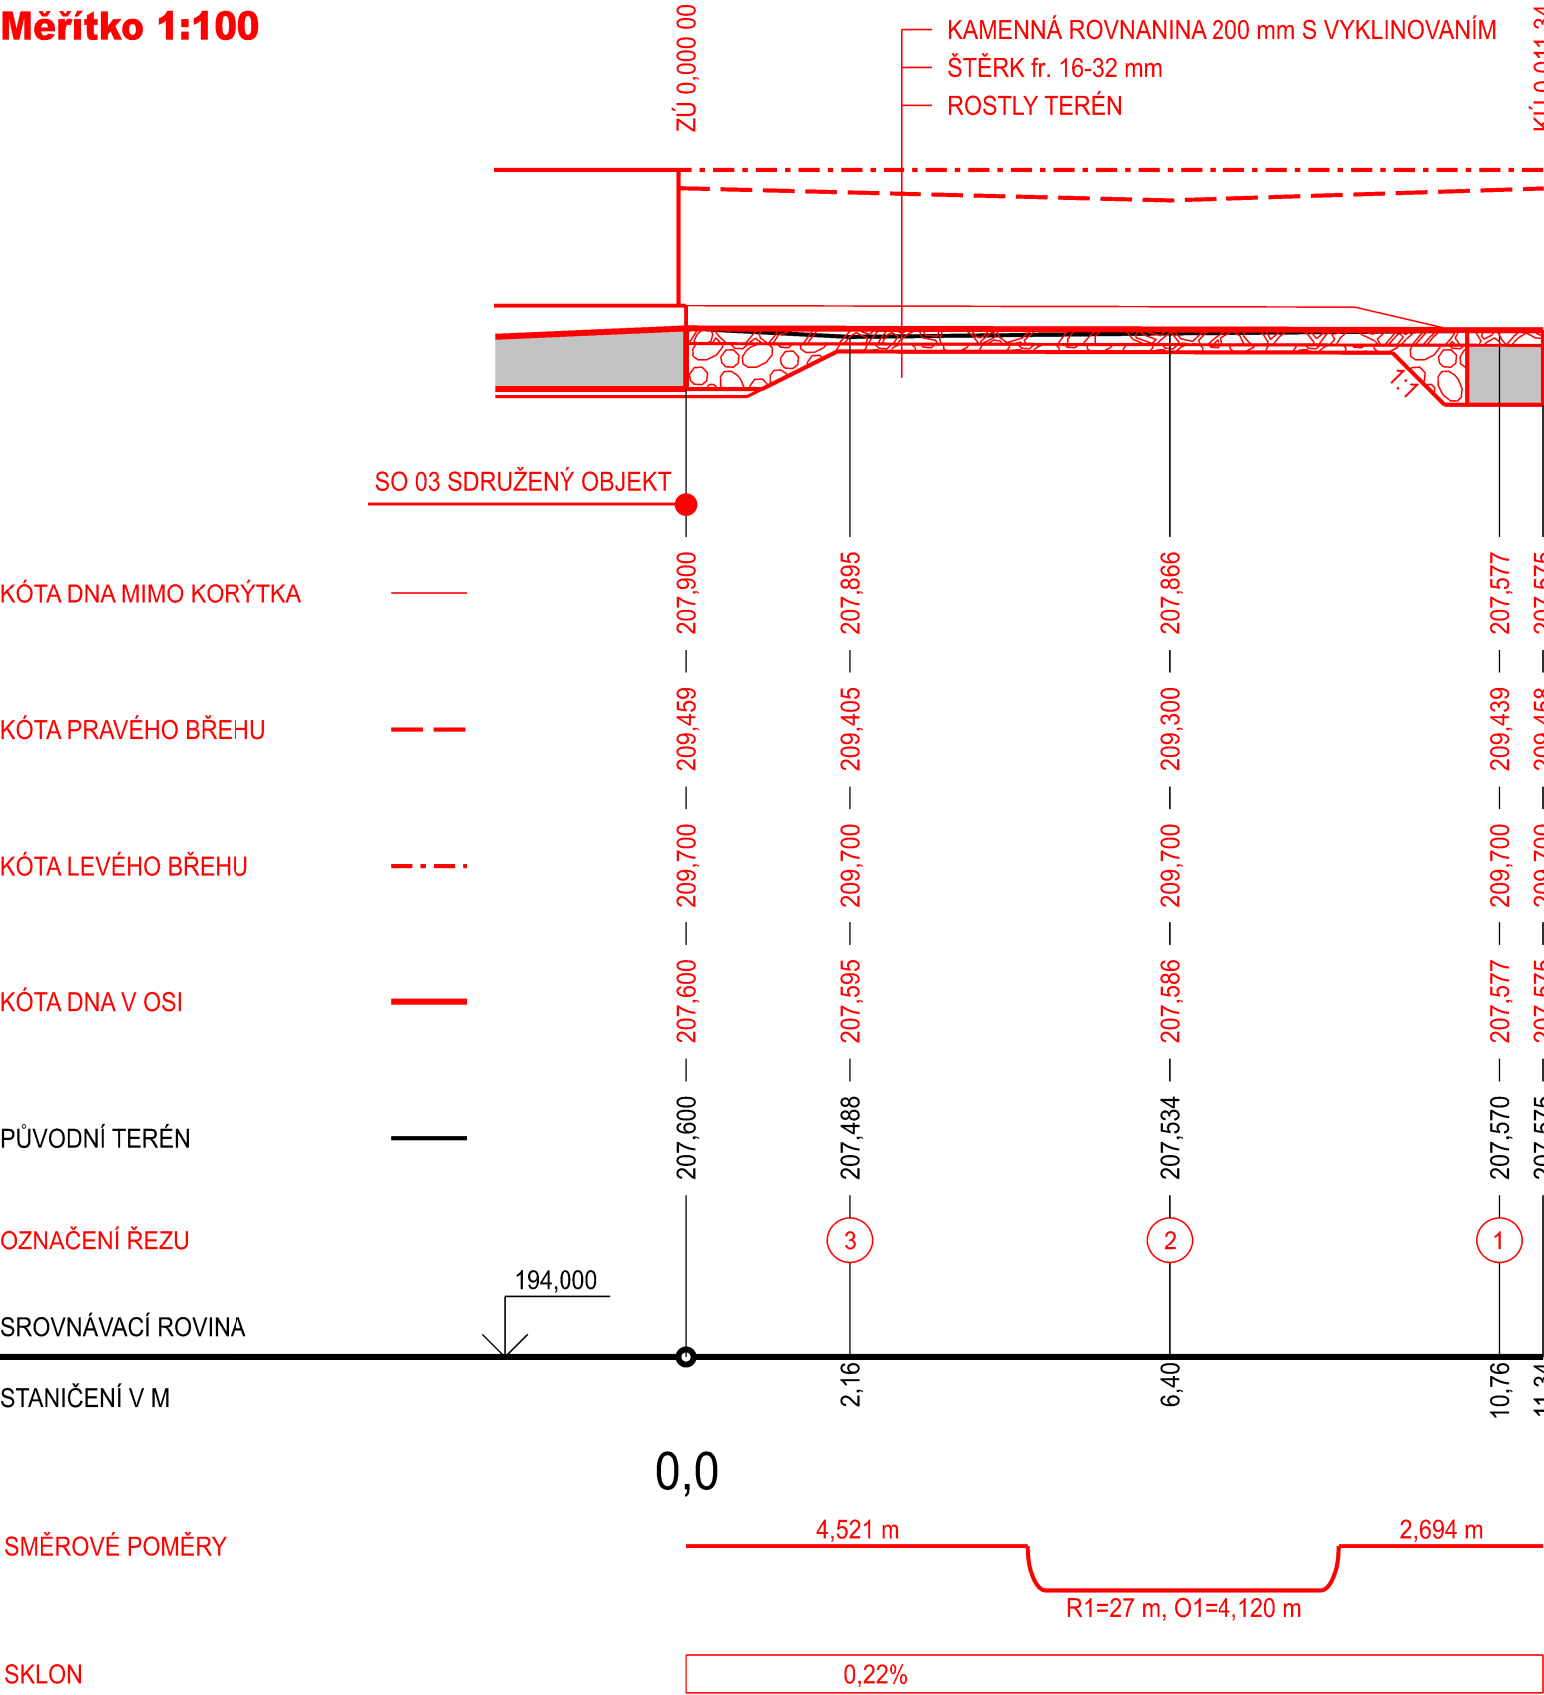

SOUŘADNICOVÝ SYSTÉM: S-JTSK

VÝŠKOVÝ SYSTÉM: Bpv

1/2

VYPRACOVAL: BC. KEDROVIČ ONDREJ	HIP: ING. KEDROVIČ MILOŠ	 VODOTIKA	
ODP. PROJ.: ING. KEDROVIČ MILOŠ	VED.PROJ. ATEL.: ING. KEDROVIČ MILOŠ		
Mě.Ú.: KOPIDLNO	Kr.Ú.: KRÁLOVÉHRADECKÝ	FORMÁT	8 A4
Ok.Ú.: JIČÍN	INVESTOR : POVODÍ LABE, státní podnik	DATUM	6/2019
AKCE: MRLINA, VESTEC - ROŽĎALOVICE, ZVÝŠENÍ OCHRANY OBCÍ VÝSTAVBOU POLDRŮ - POLDR MLÝNEC		STUPEŇ	DPS
		Č. ZAK.	03-01455
SO 03 SDRUŽENÝ OBJEKT		ARCH. Č:	0555
PŘÍLOHA: ÚPRAVA KORYTA NAD HRÁZÍ - PODÉLNÝ PROFIL A PŘÍČNÉ ŘEZY		MĚŘÍTKO: 1:100	Č. PŘÍLOHY: D - 3.8