


PŘÍČNÝ ŘEZ 1

km 0,010 76


Měřítko 1:100

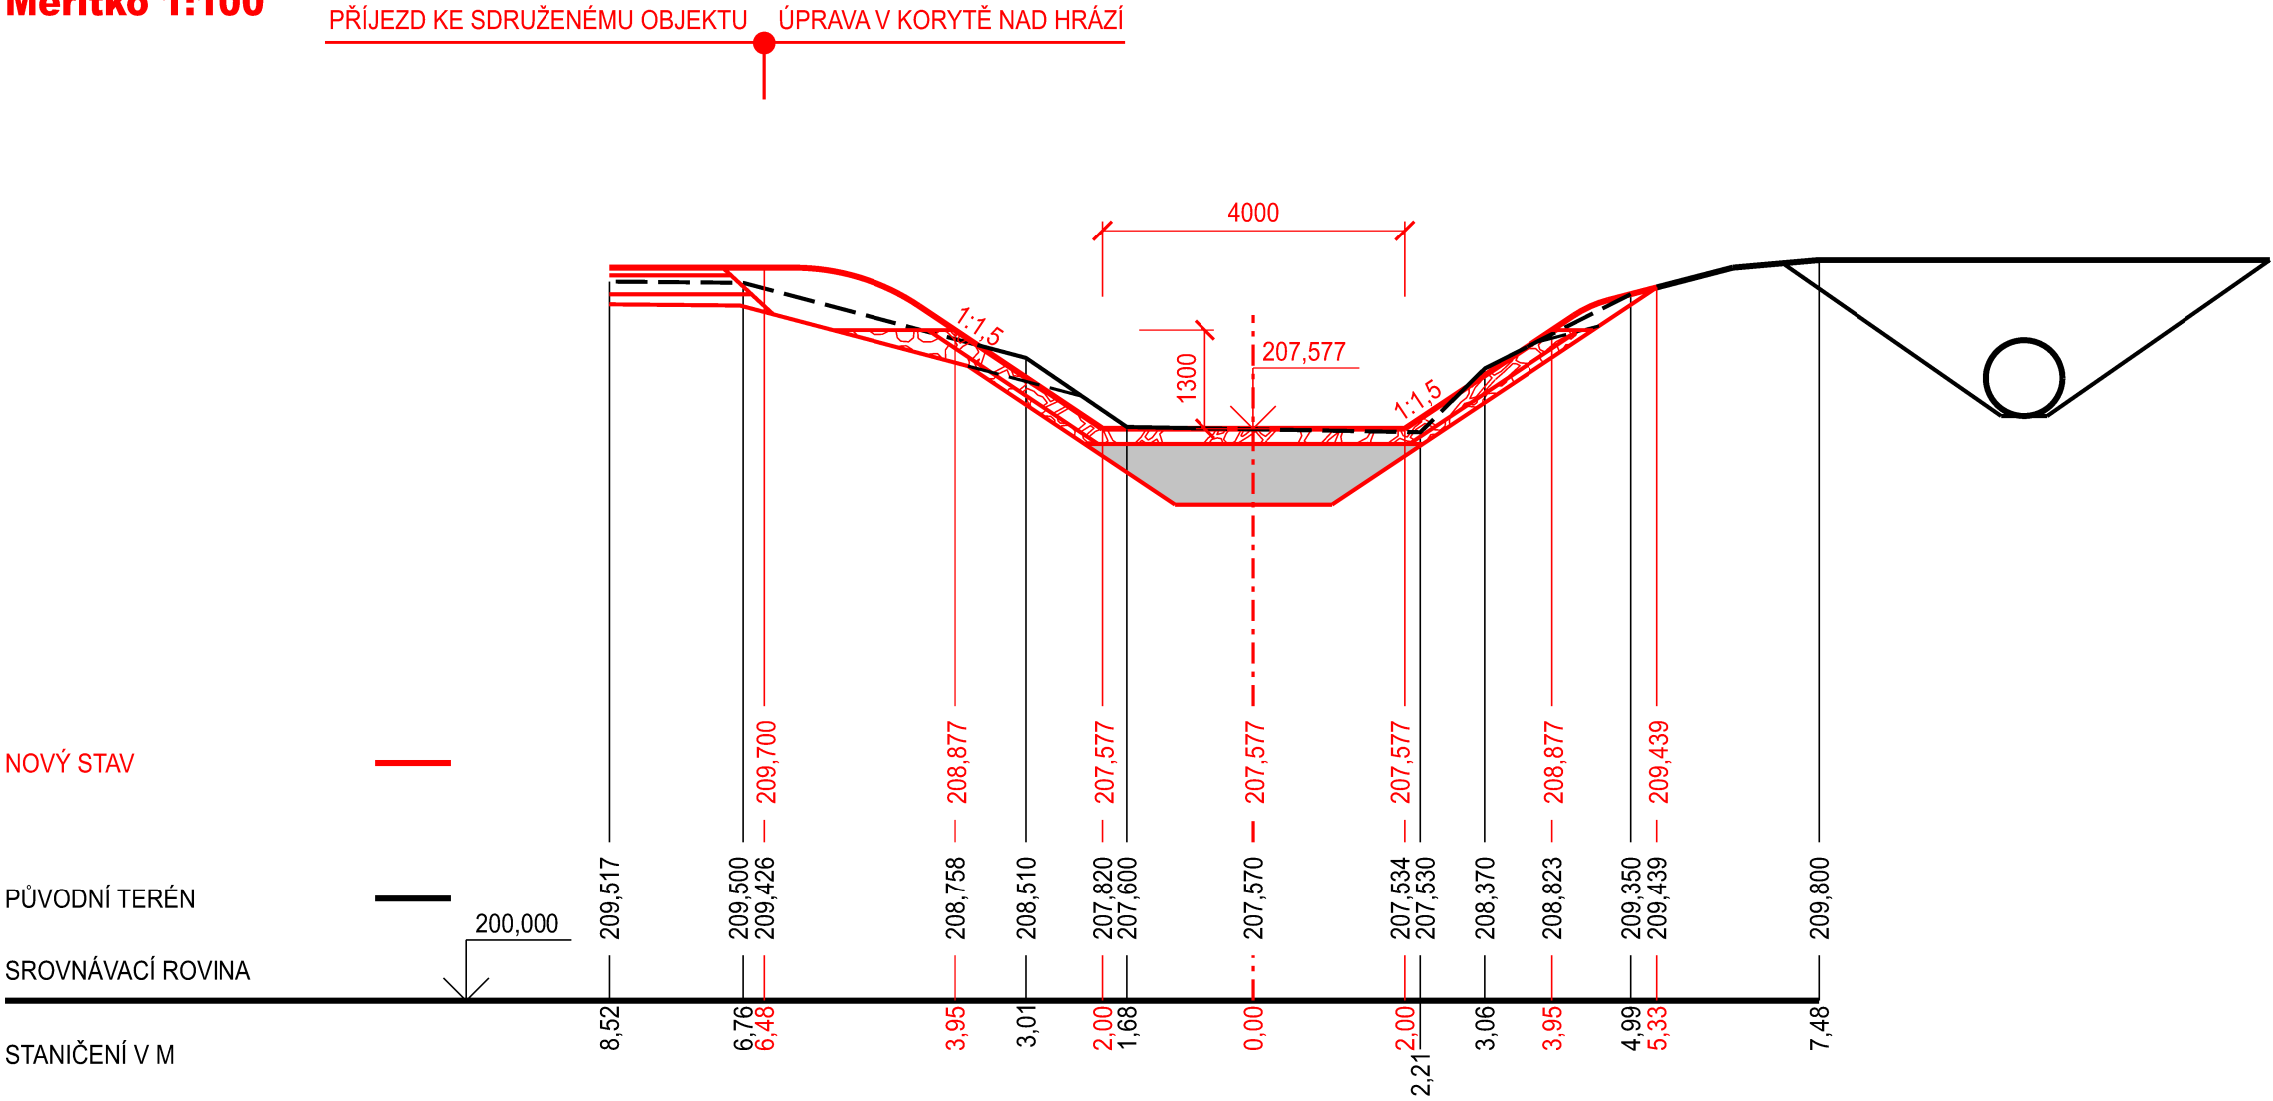

PŘÍČNÝ ŘEZ 2

km 0,060 40


Měřítko 1:100

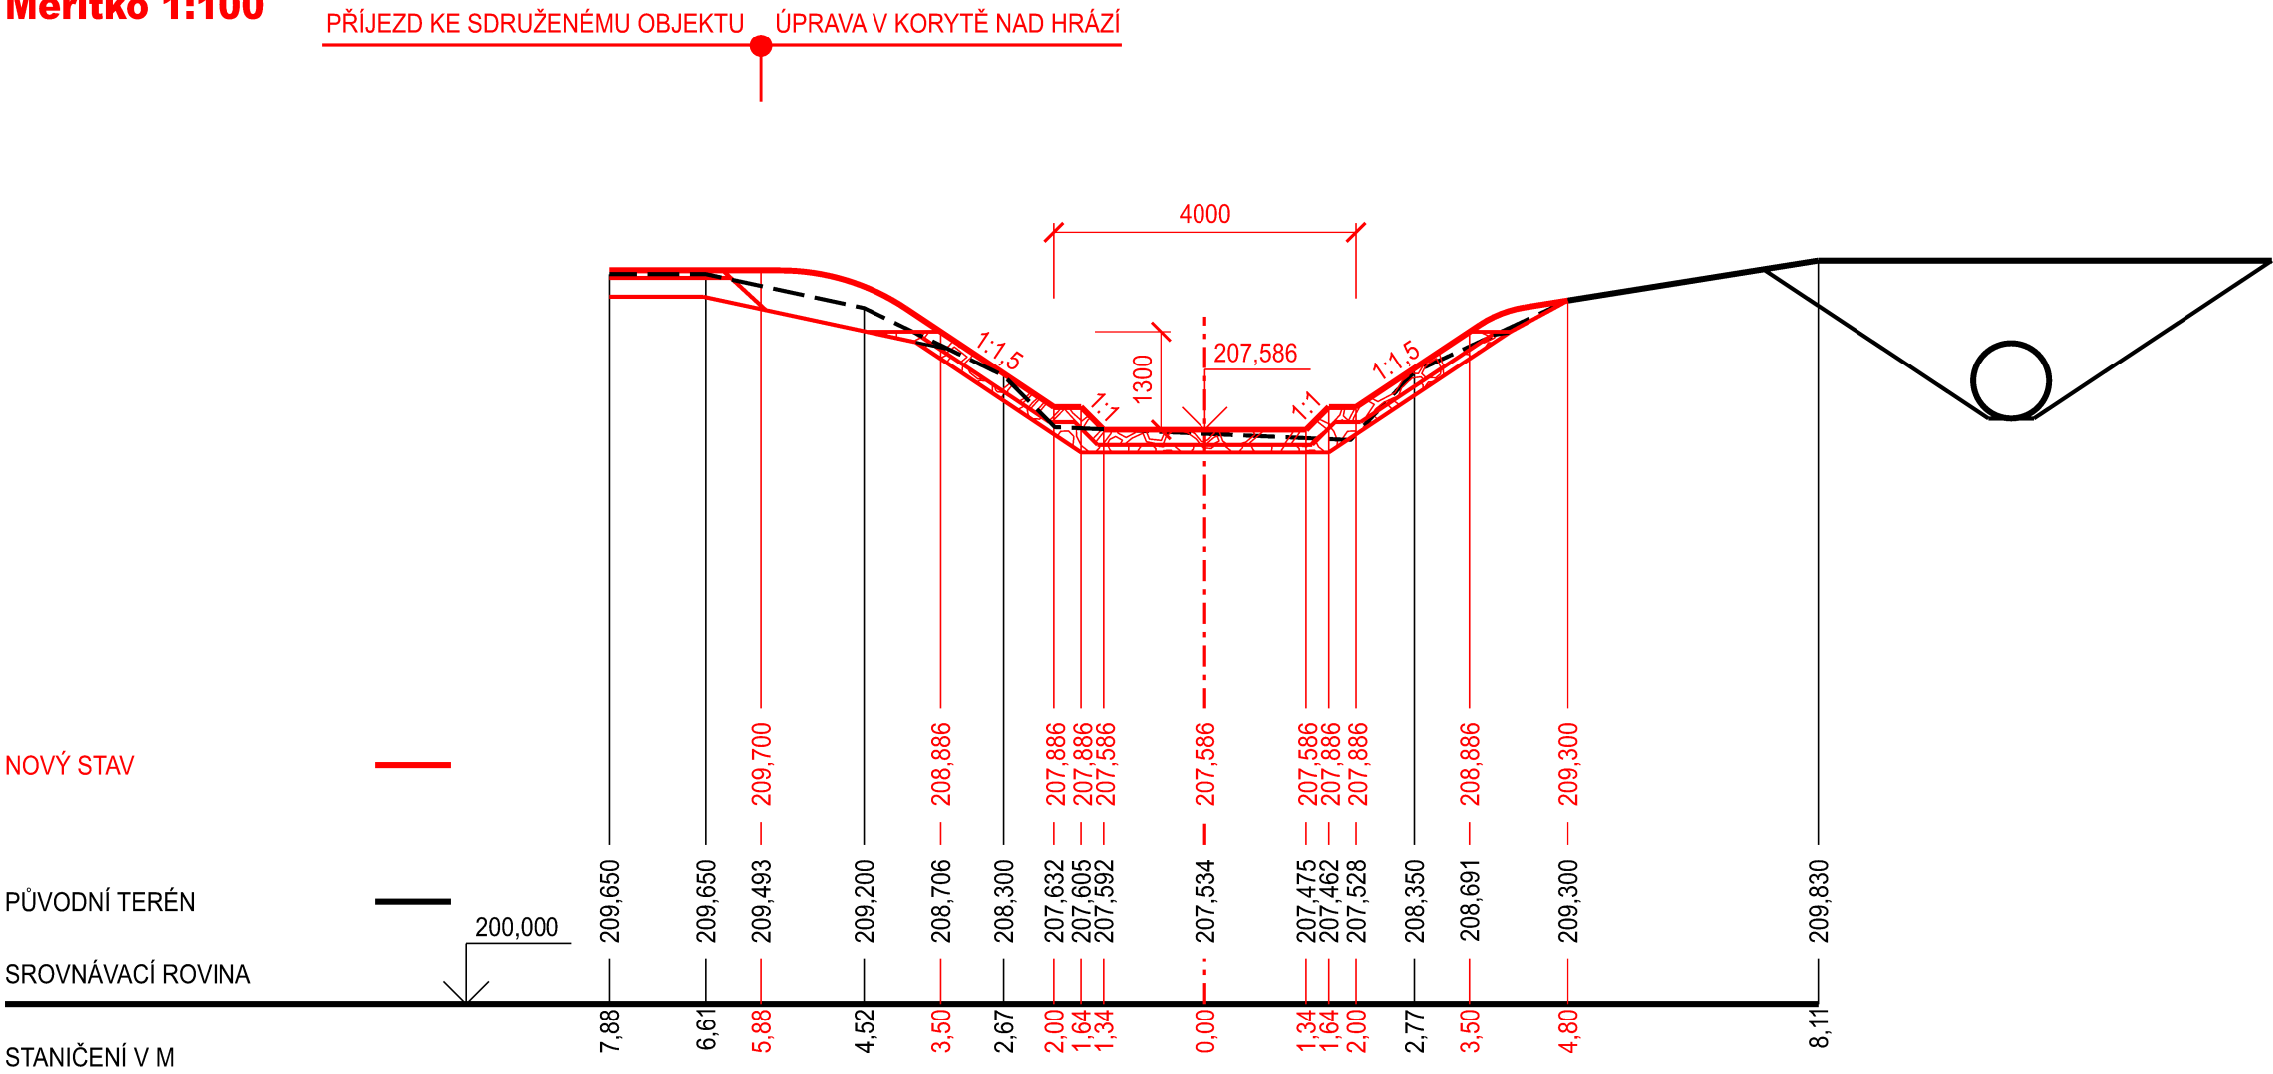

PŘÍČNÝ ŘEZ 3

km 0,002 16

Měřítko 1:100

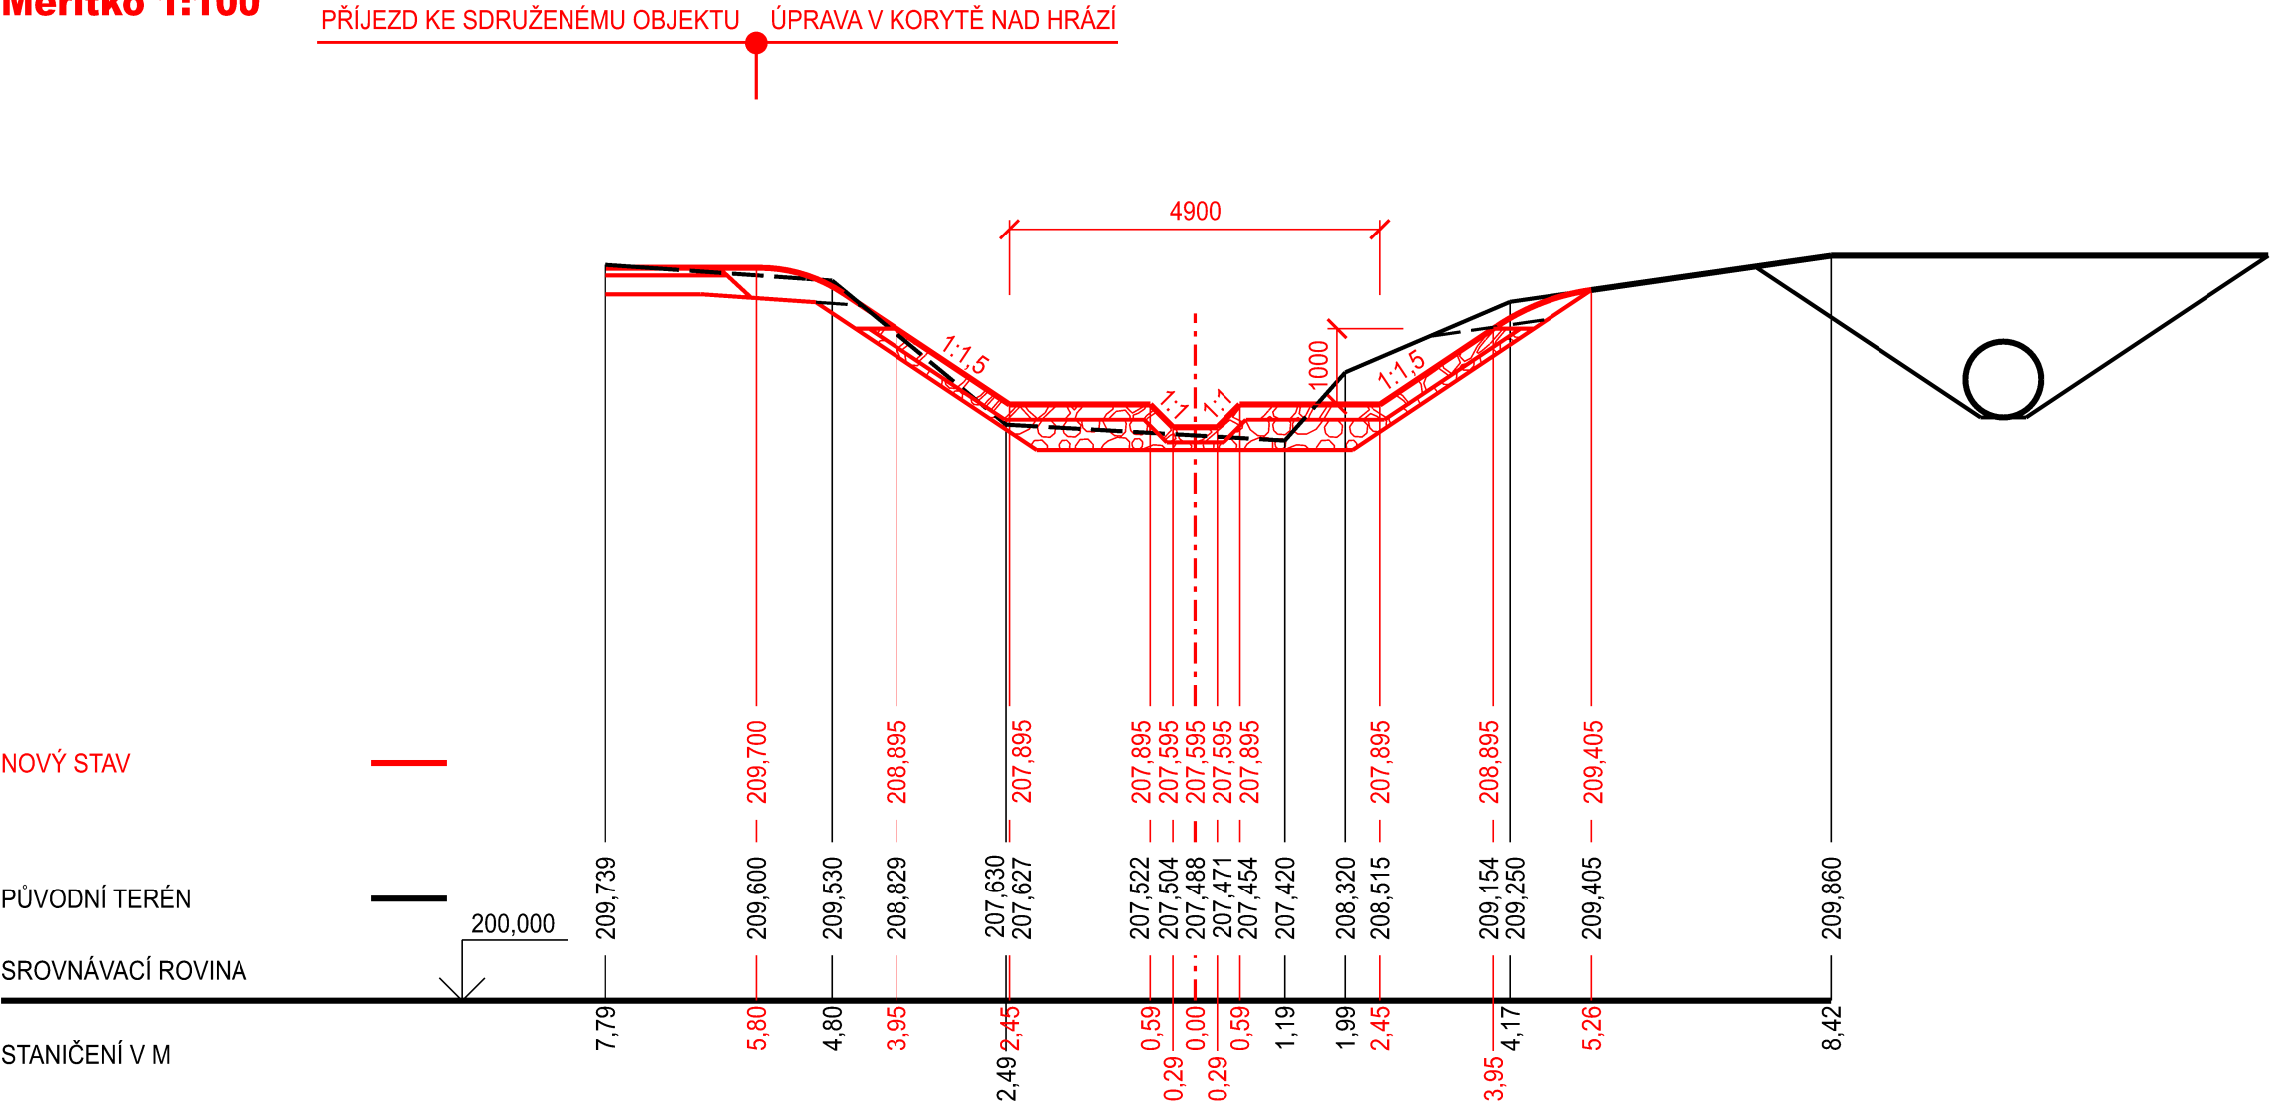

SOUŘADNICOVÝ SYSTÉM: S-JTSK
VÝŠKOVÝ SYSTÉM: Bpv