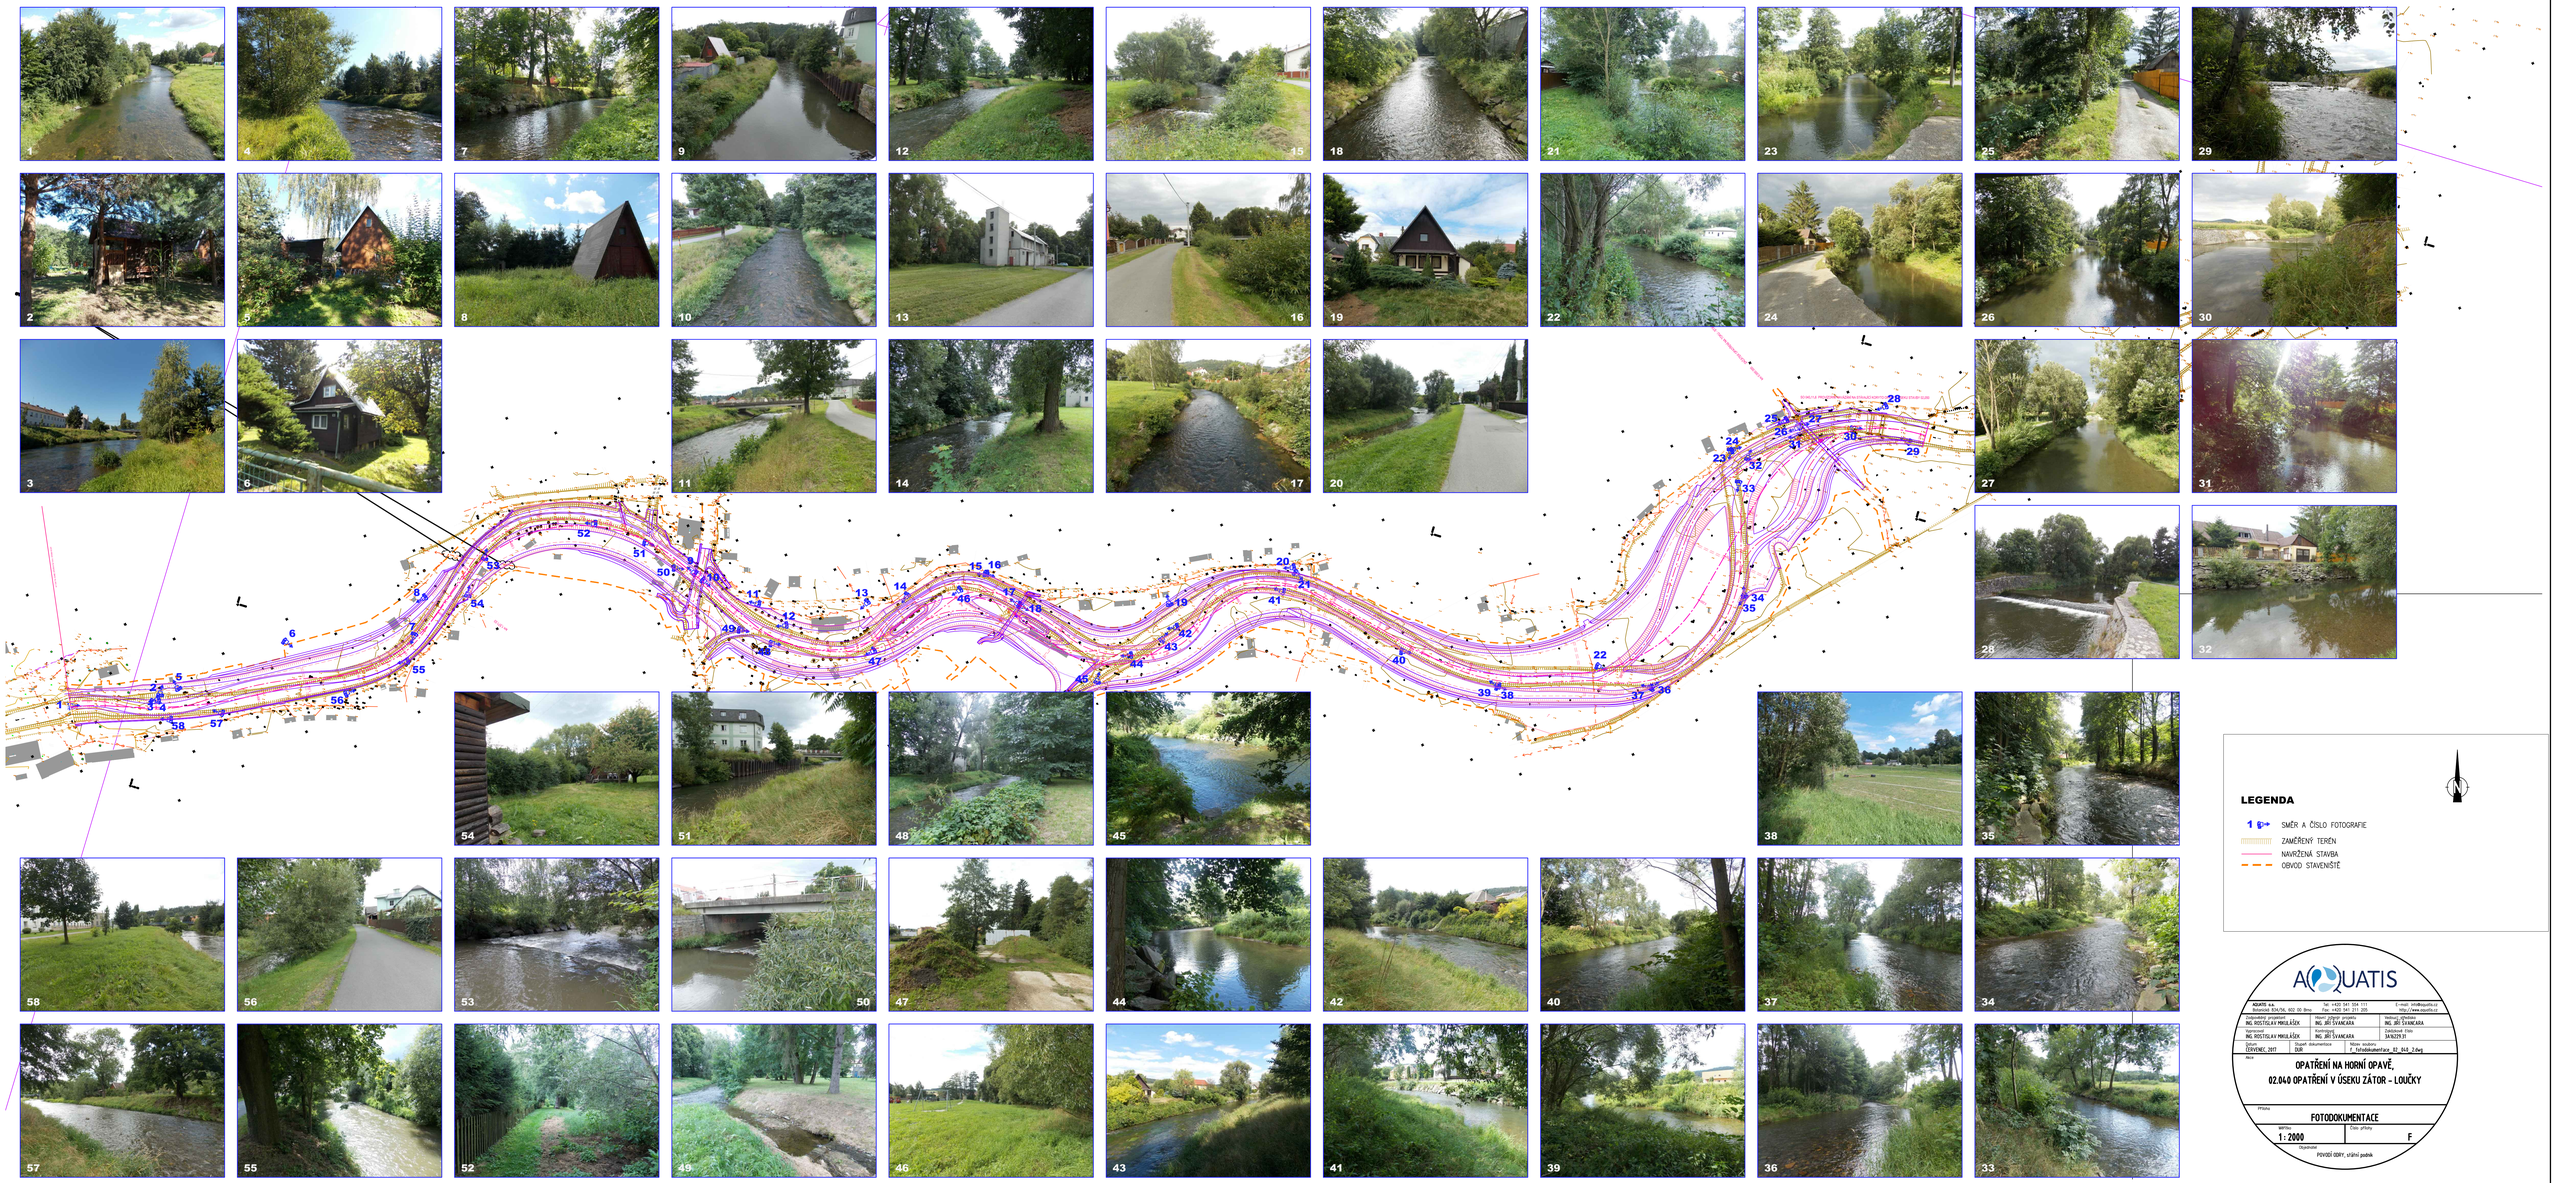
LEGENDA
SMĚR A ČÍSLO FOTOGRAFIE
ZAMĚŘENÝ TERÉN
NAVRŽENÁ STAVBA
OBVOD STAVENIŠTĚ
AQUATIS
AQUATIS a.s.
Botanická 834/56, 602 00 Brno
Tel: +420 541 504 111
Fax: +420 541 211 205
E-mail: info@aquatis.cz
http://www.aquatis.cz
Zodpovědný projektant
ING. ROSTISLAV MIKULÁŠEK
Hlavní stavební projekt
ING. JIŘÍ ŠVANCARA
Vedoucí oddělení
ING. JIŘÍ ŠVANCARA
Vypracoval
ING. ROSTISLAV MIKULÁŠEK
Kontroloval
ING. JIŘÍ ŠVANCARA
Číslo zakázky
14.0229.01
Datum
ČERVENEC, 2017
Obsah dokumentace
DUR
Název souboru
1_Fotodokumentace_02_044_2.dwg
Akce
OPATŘENÍ NA HORNÍ OPAVĚ,
02.040 OPATŘENÍ V ÚSEKU ZÁTOR – LOUČKY
Příloha
FOTODOKUMENTACE
Měřítko
1 : 2000
Číslo přílohy
F
Objednatel
POVODÍ ODRY, státní podnik